



PLANTA BAIXA - ESQUADRIA PARA CLIMA FRIO - EF 34  
ESCALA: 1:25

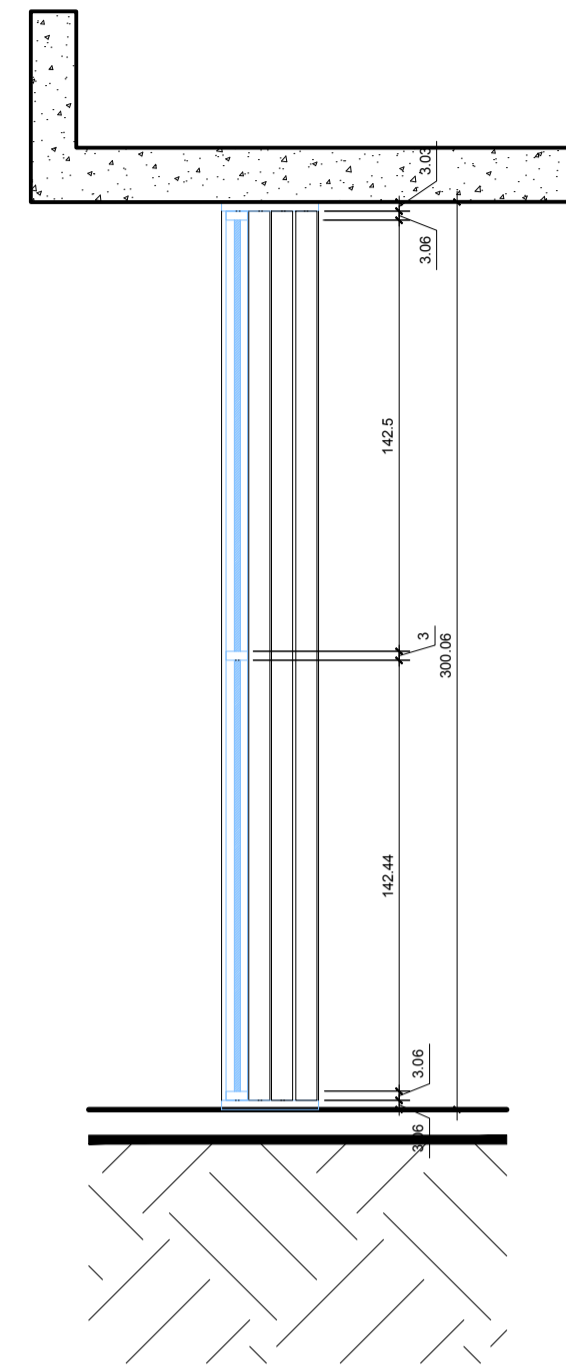

CORTE - EF 34  
ESCALA: 1:25

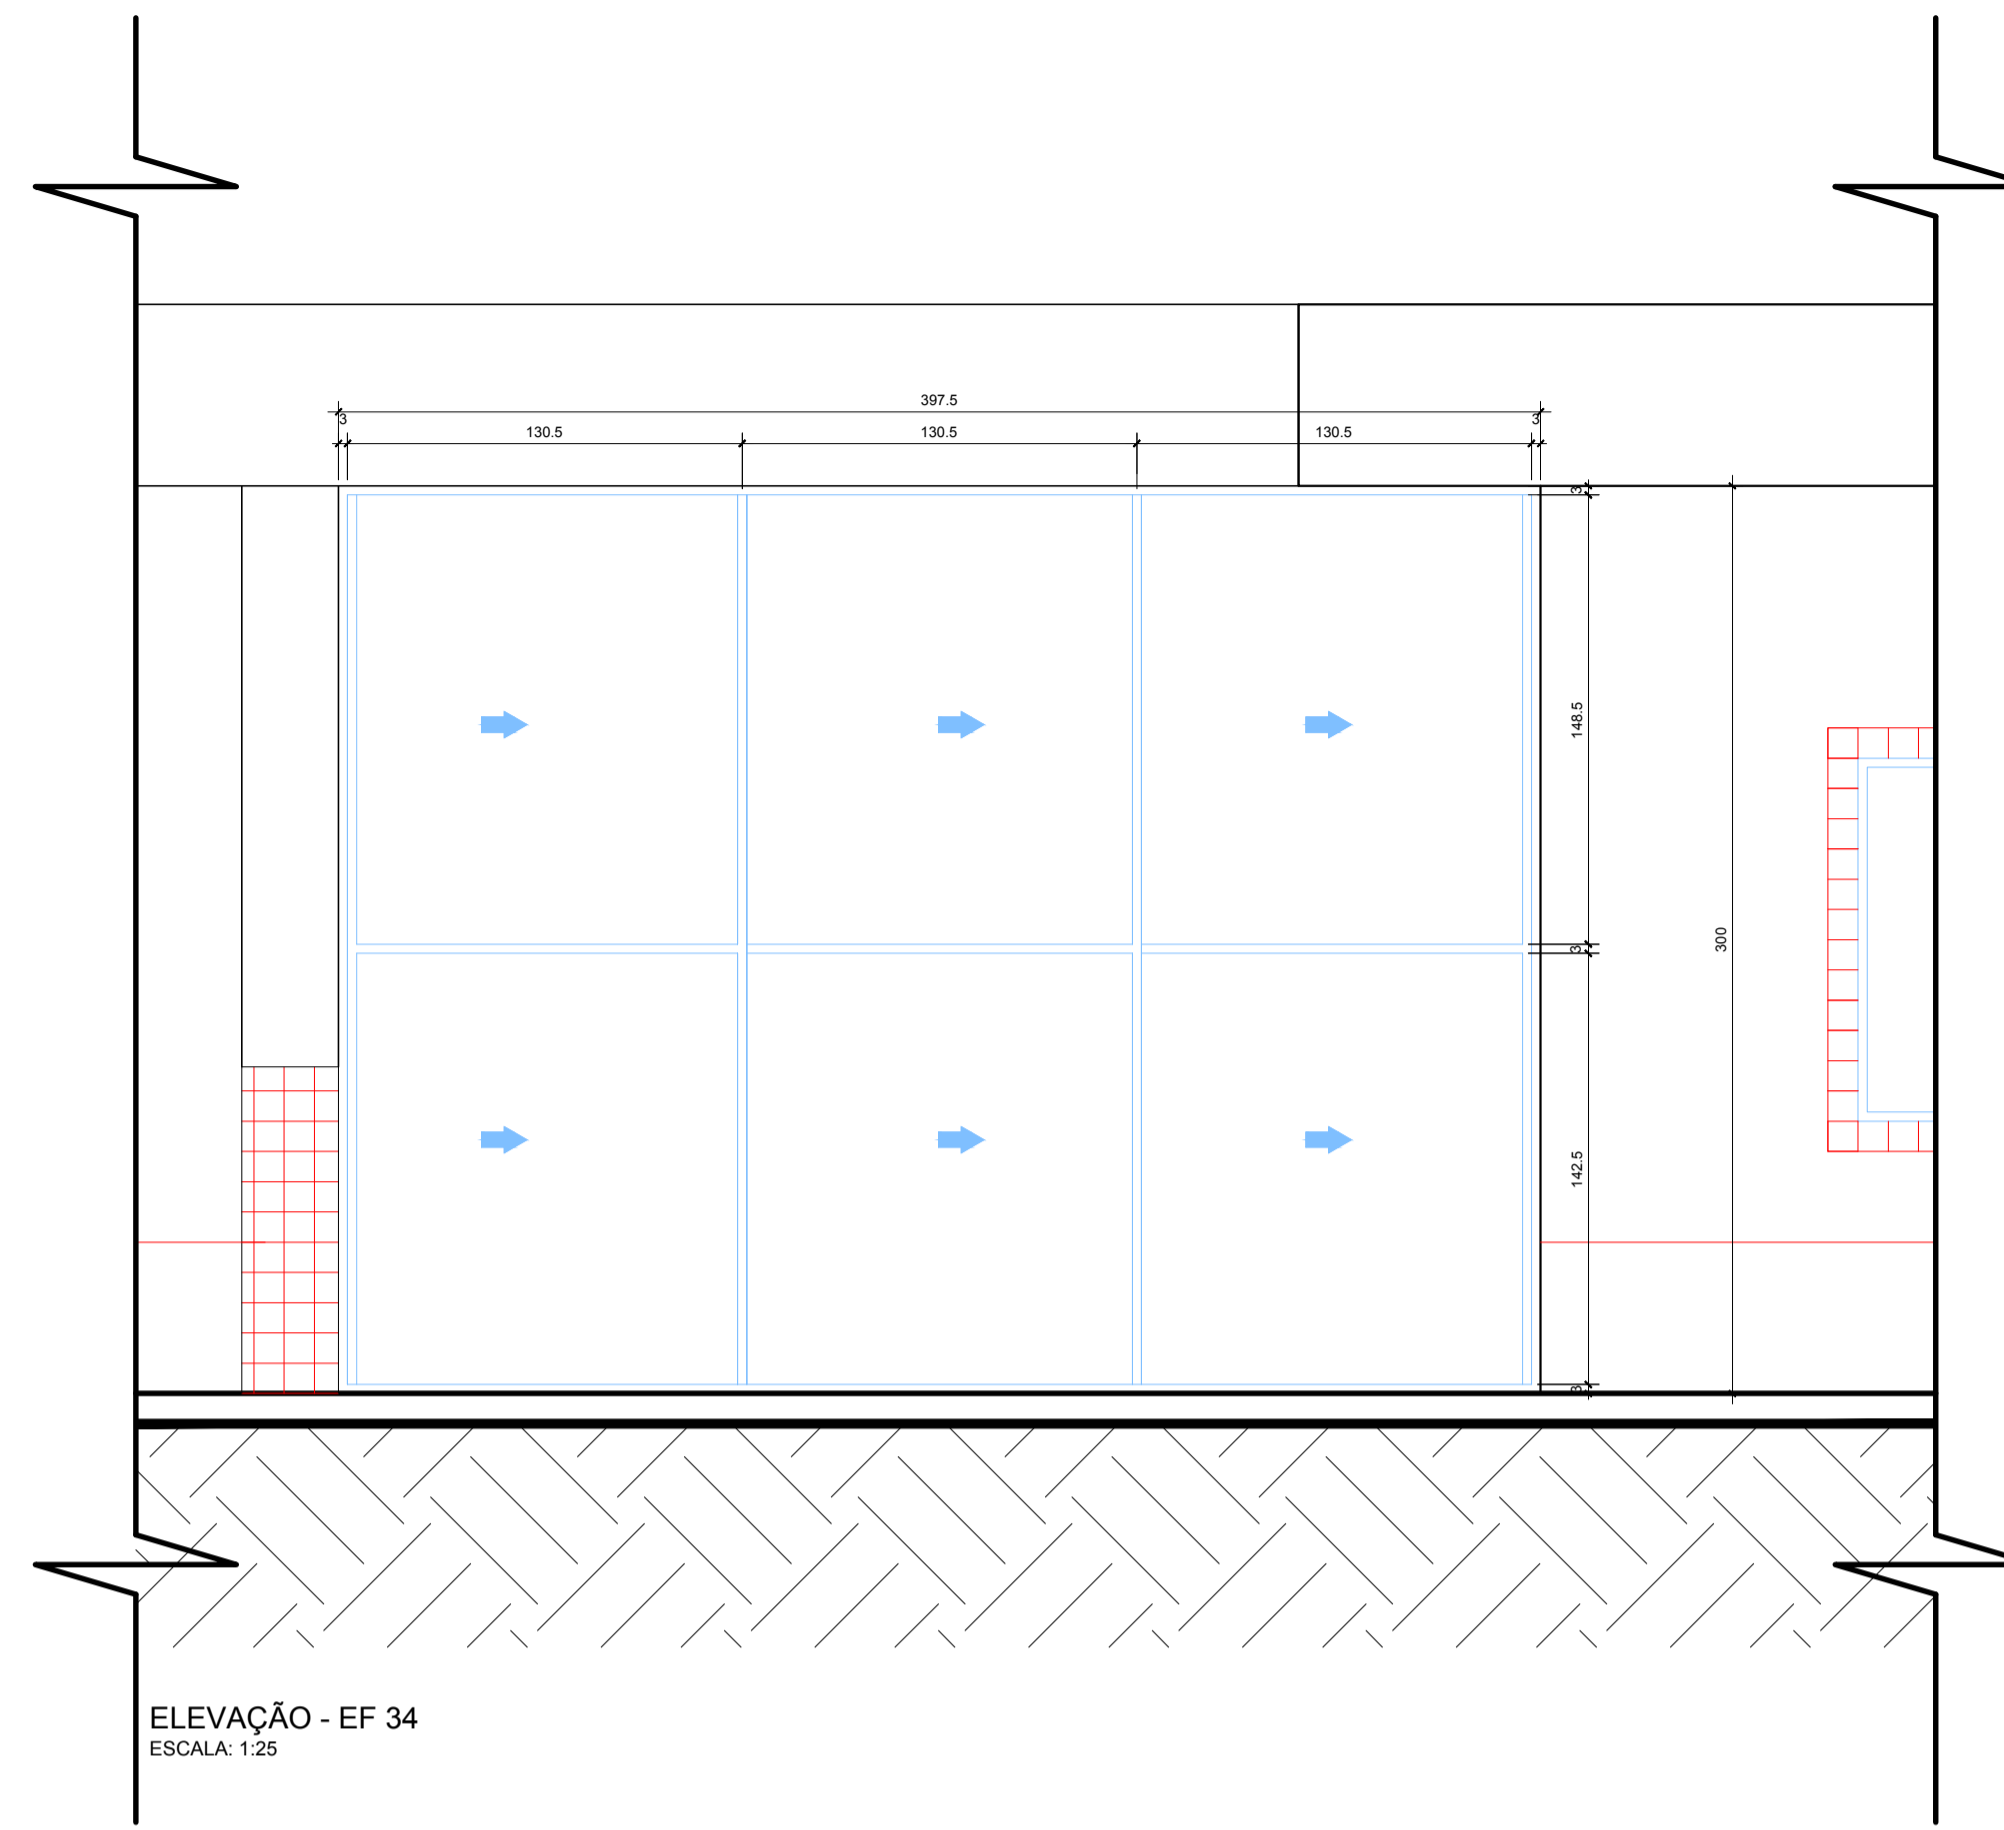


ELEVAÇÃO - EF 34  
ESCALA: 1:25

NOTAS


- MEDIDAS EM CENTÍMETROS, NÍVEIS EM METROS
- VERIFICAR POSIÇÃO EXATA DOS PILARES NO PROJETO ESTRUTURAL
- VERIFICAR DETALHES CONSTRUTIVOS PERTINENTES NO PROJETO DE DETALHAMENTO
- PARA ALTERAÇÃO DAS CORES INTERNAS DAS PAREDES CONSULTAR O CADERNO DE ESTUDO DE CORES
- EM CASO DE CONFLITO DE INFORMAÇÕES ENTRE O PROJETO GRÁFICO E O CADERNO DE ESPECIFICAÇÕES, PREVALECE A INFORMAÇÃO CONTIDA NO DESENHO
- ALTERAÇÕES NESTE PROJETO SOMENTE COM AUTORIZAÇÃO EXPRESSA DO FNDE

REFERÊNCIA:


- CADERNO DE COMPONENTES
- PLANILHA DE QUANTITATIVOS E TIPOLOGIA ESPECÍFICA DO PROJETO
- CADERNO DE ENCARGOS
- MANUAL DE PROJETO
- ESTUDO DE CORES

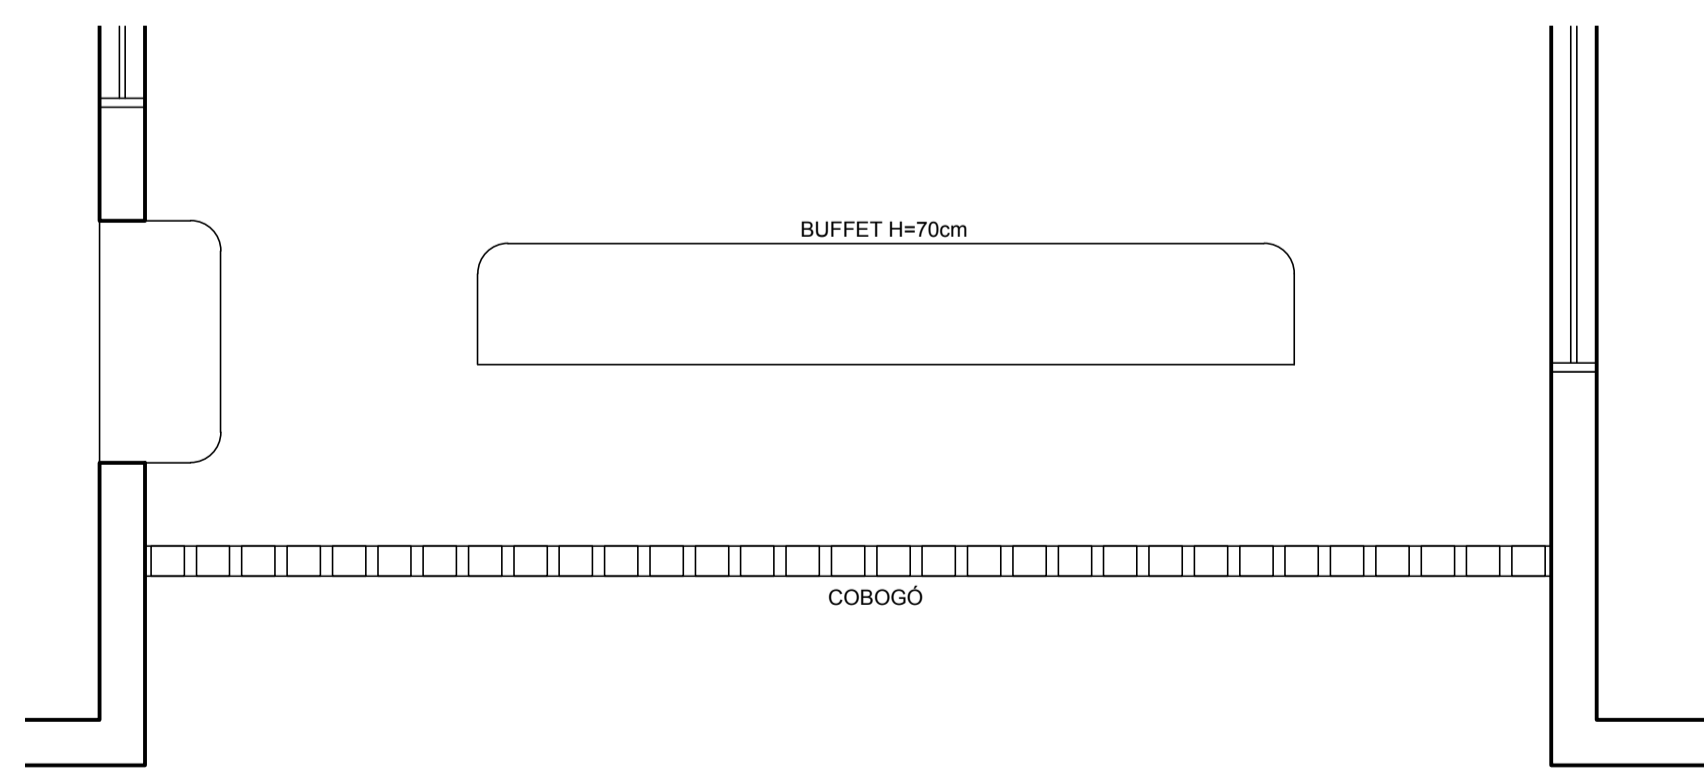

PLANTA BAIXA - ESQUADRIA PARA CLIMA FRIO - EF 35  
ESCALA: 1:25

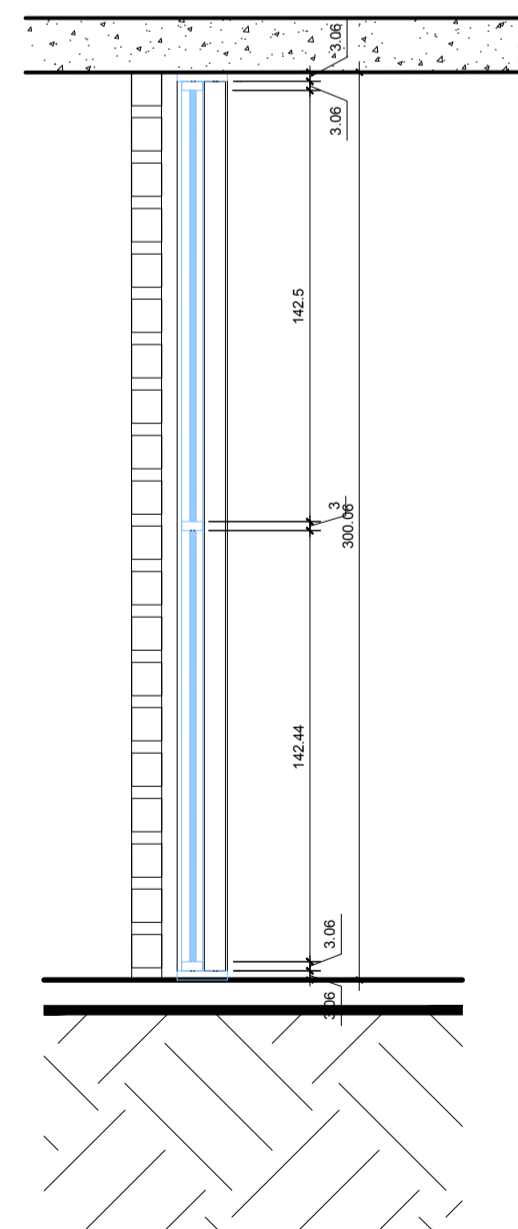

CORTE - EF 35  
ESCALA: 1:25

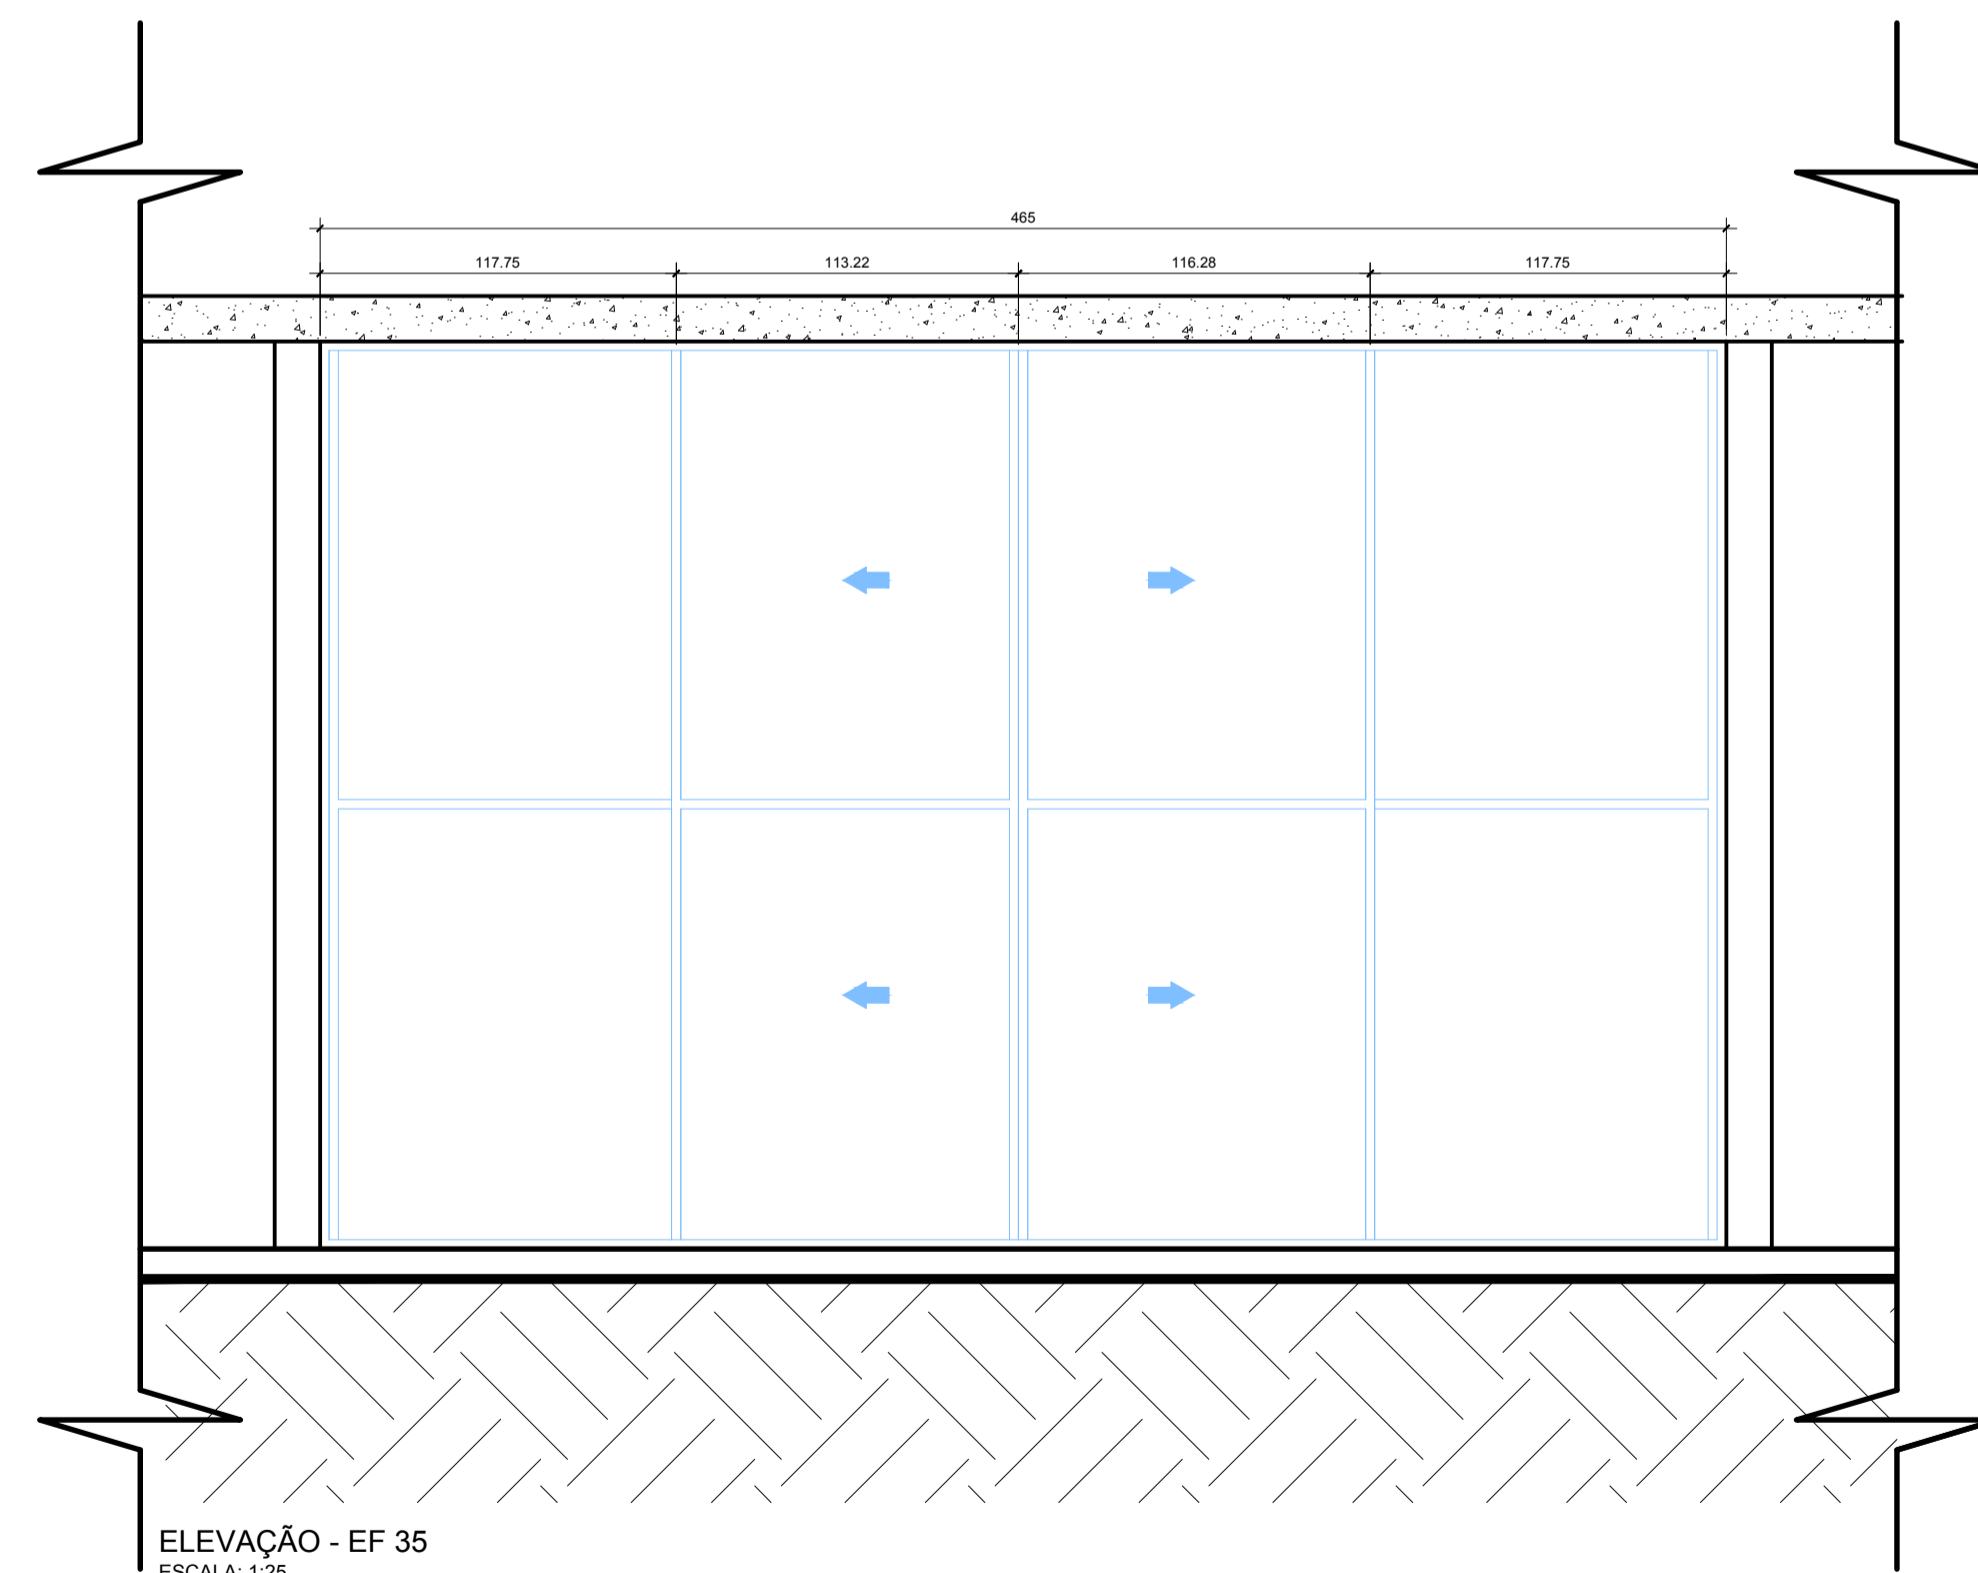

ELEVAÇÃO - EF 35  
ESCALA: 1:25



PROINFÂNCIA - ESPAÇO EDUCATIVO INFANTIL

ENDEREÇO: \_\_\_\_\_

MUNICÍPIO - UF: \_\_\_\_\_

PROPRIETÁRIO: FUNDO NACIONAL DE DESENVOLVIMENTO DA EDUCAÇÃO - FNDE

AUTORES DO PROJETO: \_\_\_\_\_

RESPONSÁVEL TÉCNICO: \_\_\_\_\_

PROPRIETÁRIO \_\_\_\_\_

AUTOR DO PROJETO \_\_\_\_\_ CREA: \_\_\_\_\_

AUTOR DO PROJETO \_\_\_\_\_ CREA: \_\_\_\_\_

RESP. TÉCNICO \_\_\_\_\_ CREA: \_\_\_\_\_

DLFO \_\_\_\_\_ CREA \_\_\_\_\_

RA \_\_\_\_\_

|                                                                |                            |         |
|----------------------------------------------------------------|----------------------------|---------|
| PROJETO TIPO C                                                 |                            |         |
| <b>ARQUITETURA</b>                                             |                            |         |
| COORDENAÇÃO<br>CGEST - Coordenação<br>Geral de Infra-estrutura | DETALHAMENTO REGIÕES FRIAS | ARQ     |
| REVISÃO<br>R.00                                                | ESCALA<br>1:25             | PRANCHA |
| DESENHO<br>R.00                                                | DATA EMISSÃO<br>MAR/2010   | 14/14   |