




VISTA FRONTAL  
Escala: 1/75

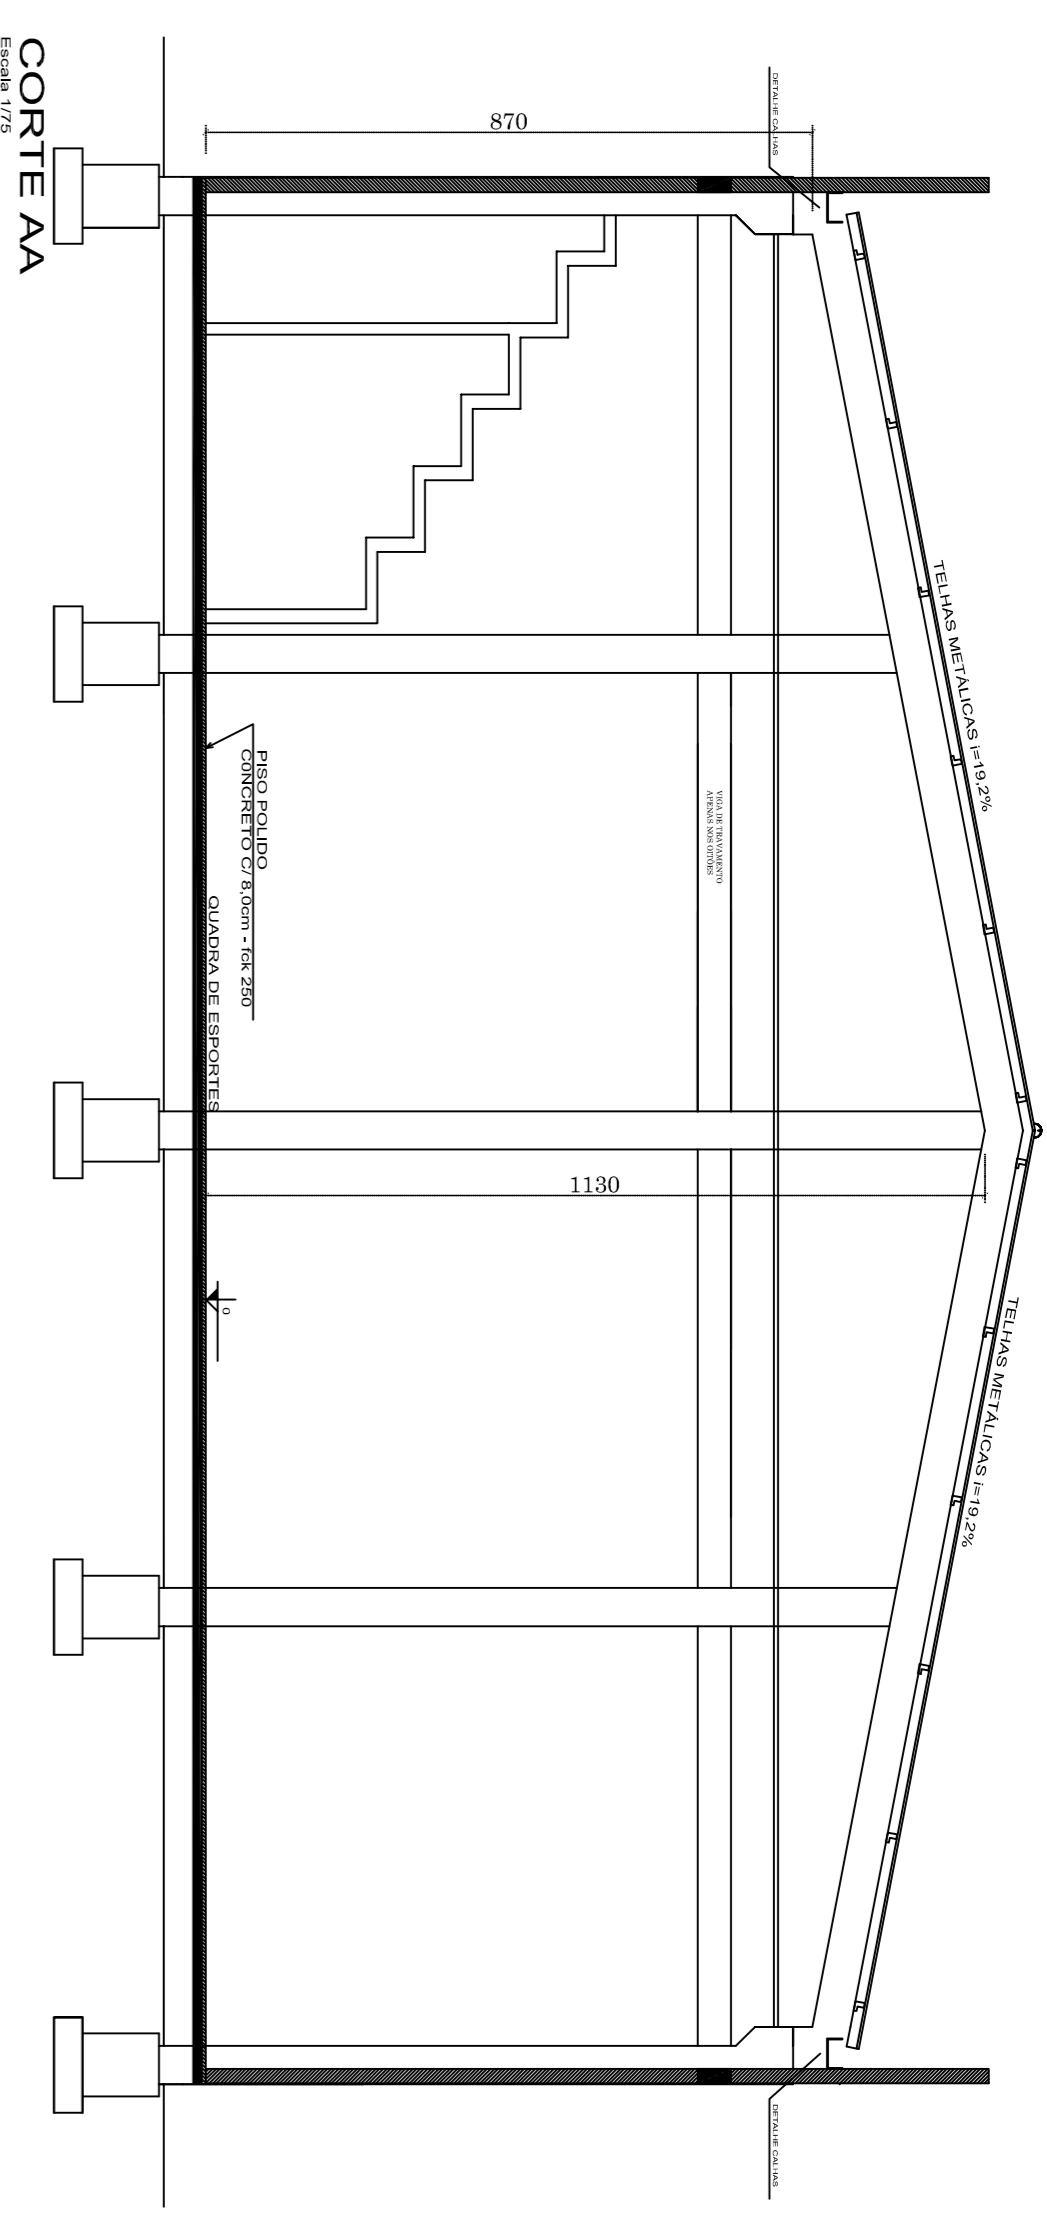

CORTE AA  
Escala: 1/75

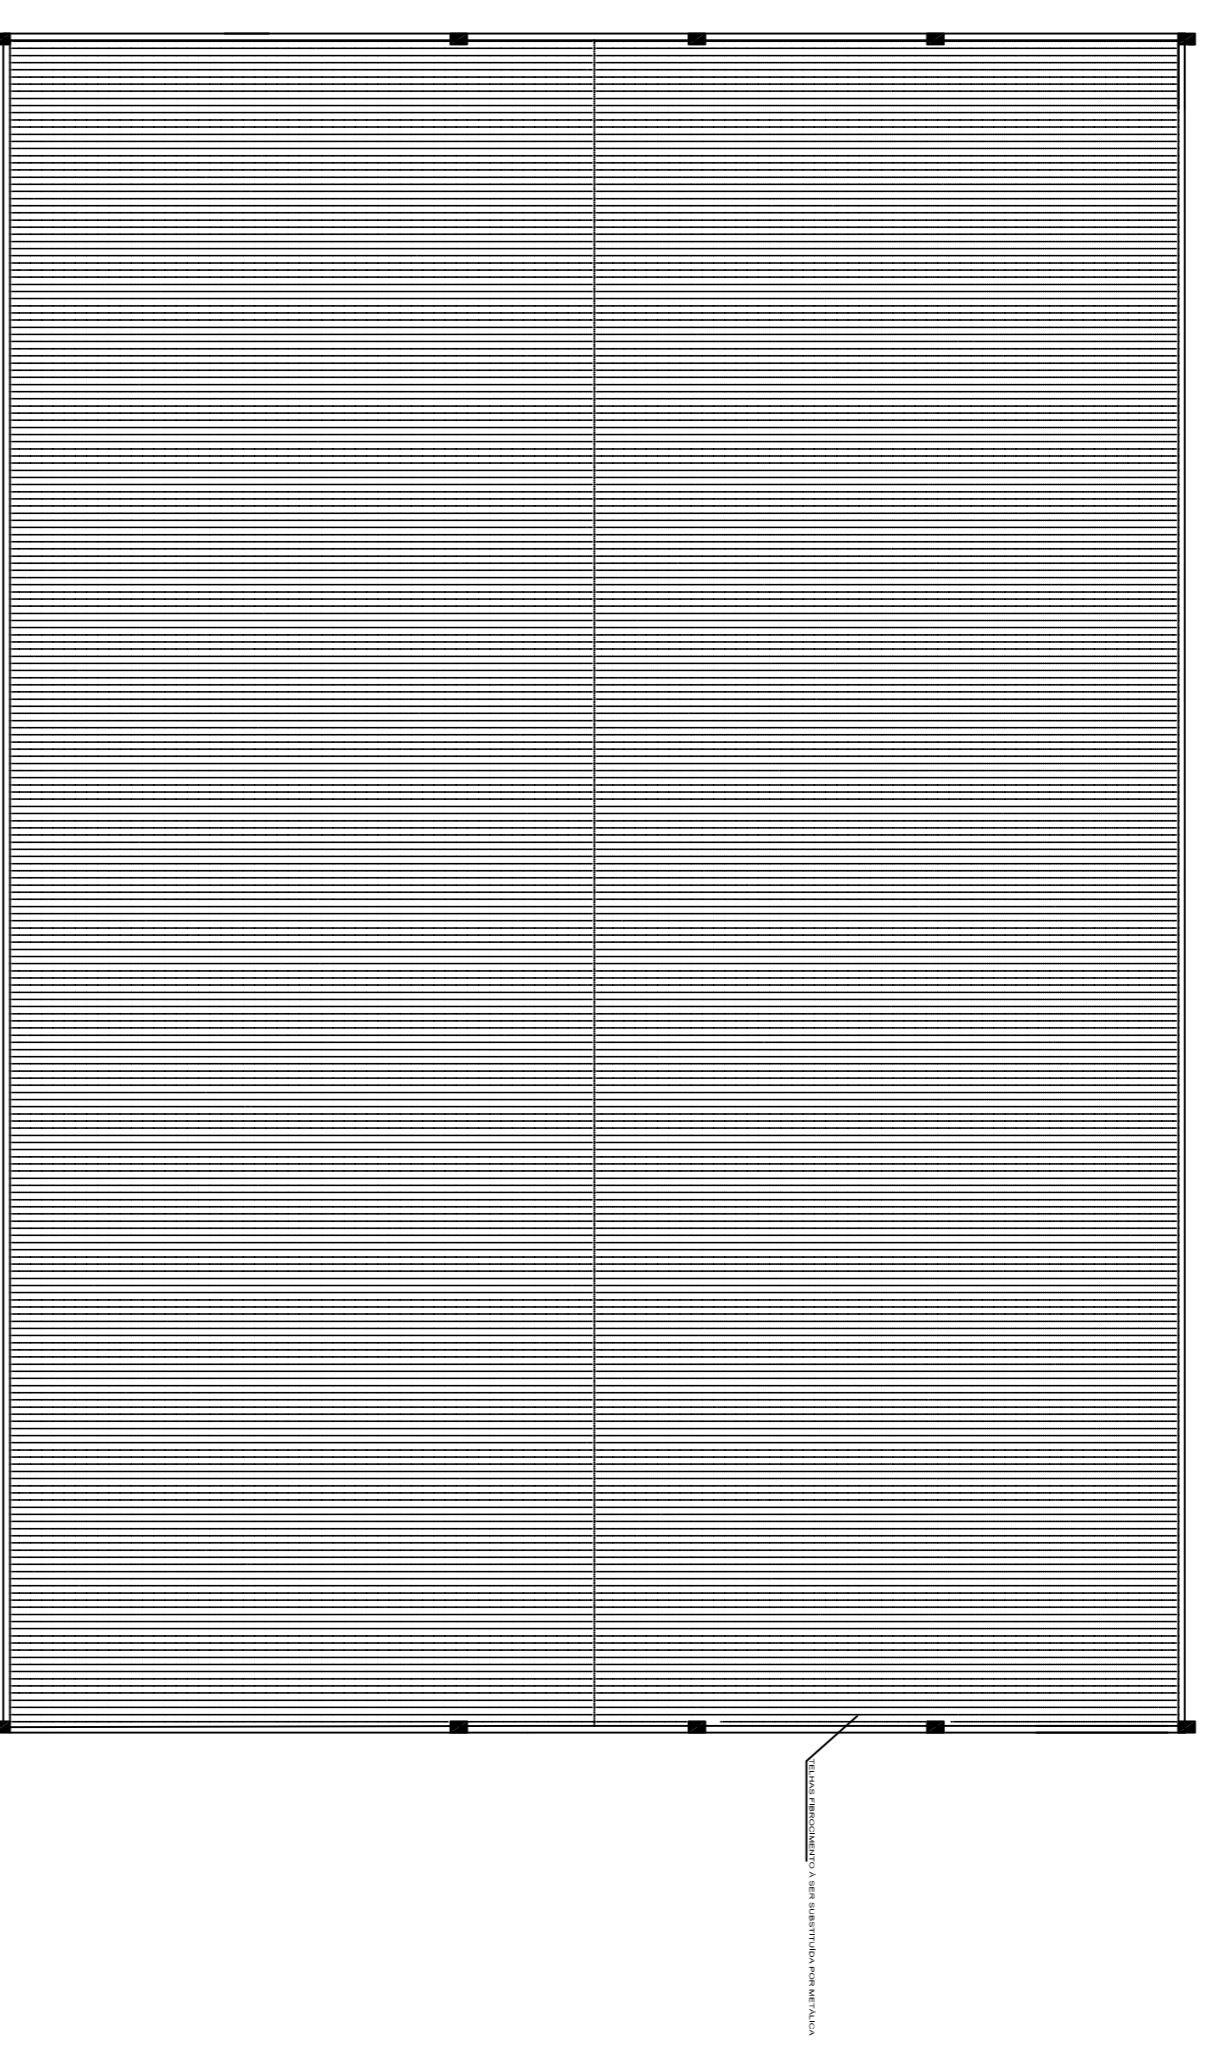

PLANTA DE COBERTURA

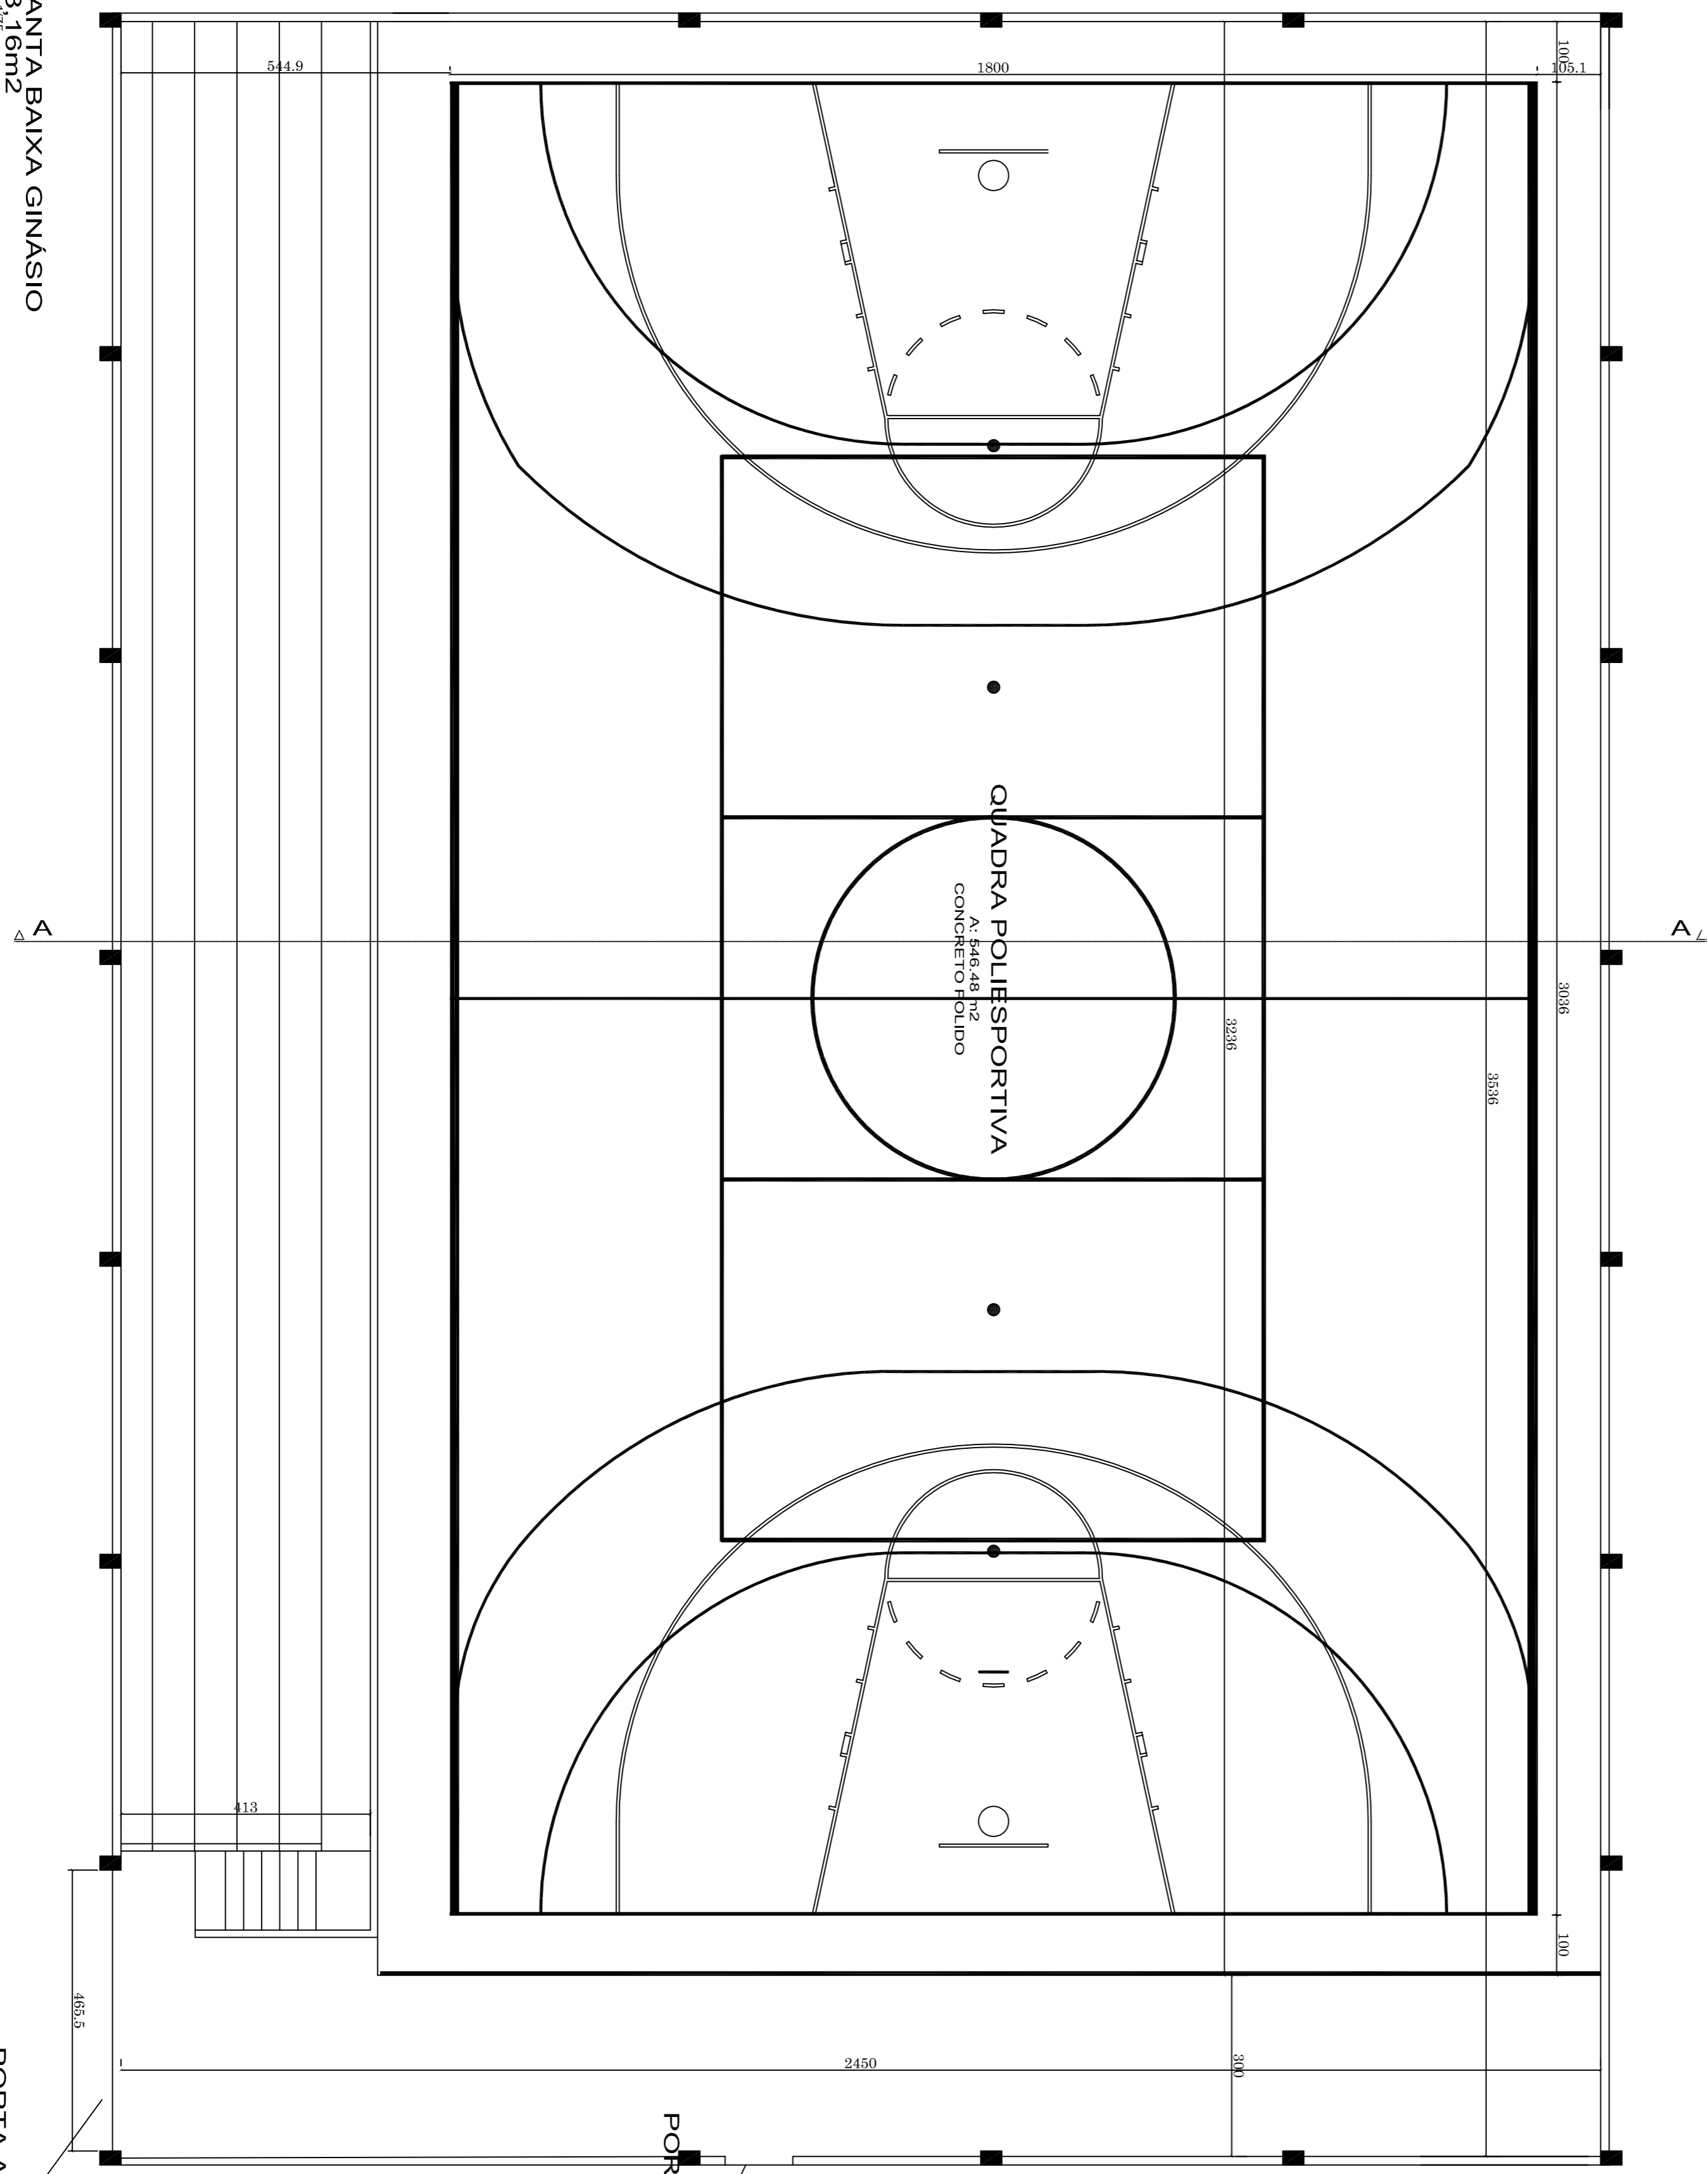

PLANTA BAIXA GINÁSIO  
883,16m<sup>2</sup>  
Escala: 1/75

**PREFEITURA MUNICIPAL DE LEOBERTO LEAL**

ASSINATURAS

RESP. TÉCNICO: GIORDANO BRUNO HEERDT  
ENR. CIVIL CREA/SC 5584-3

PROPR. BARRAO: PREFEITURA MUNICIPAL DE LEOBERTO LEAL

REFERENCIA: PROJETO DE REFORMA DO GINÁSIO RIO DAS PEDRAS PLANTA BAIXA, VISTA FRONTAL, CORTE, COBERTURA E DETALHES

PROPRIETARIO: PREFEITURA MUNICIPAL DE LEOBERTO LEAL

LOCAL: Rua Manoel Lehnku, 20 - Centro

ESCALA: INDICADA

LOCAL: Estrada, Ceral Rio das Pedras

ESTADO: SC

MUNICÍPIO: LEOBERTO LEAL

ÁREA: 883,16m<sup>2</sup>

DESENHO: GIORDANO BRUNO

DATA: DEZ / 2019

FOLHA: 401

RESP. TÉCNICO: GIORDANO BRUNO HEERDT  
ENGENHEIRO CIVIL  
CREA/SC 144398-8

PORTA A SER SUBSTITUIDA POR VIDRO  
4,75x3,60

PORTA A SER SUBSTITUIDA POR VIDRO  
1,12x2,10