
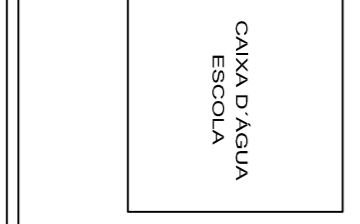


PLANTA BAIXA GINÁSIO
883,16m²
Escala: 1/75

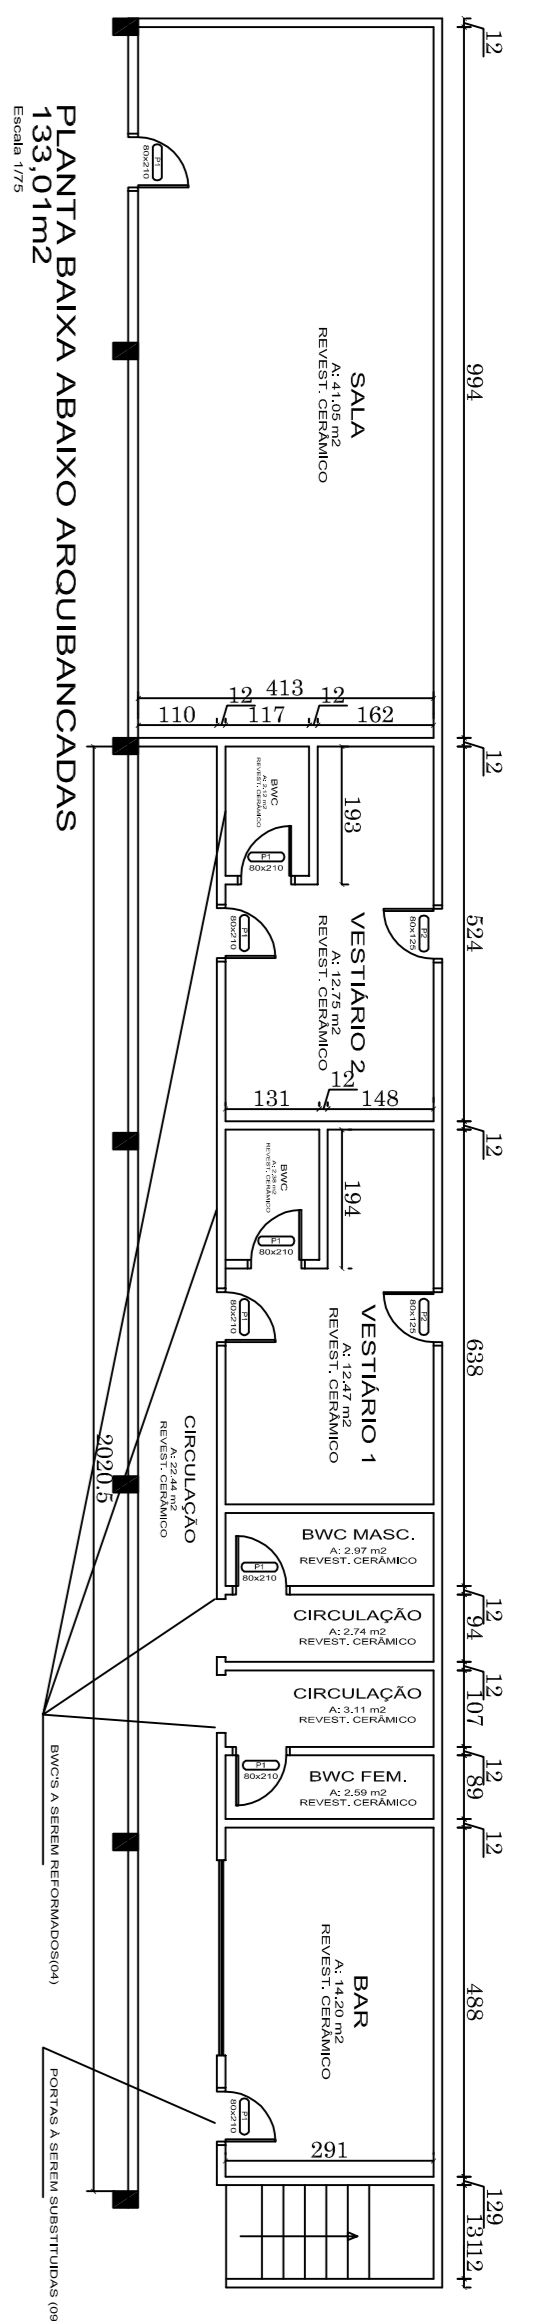

PLANTA AMPLIAÇÃO COBERTURA
180,00m²
Escala: 1/75

ESCOLA

ÁREA A SER COBERTA ENTRE ESCOLA E GINÁSIO ALUZINICO

PORTA A SER SUBSTITUIDA POR VIDRO
4,75x3,60

PORTA A SER SUBSTITUIDA POR VIDRO
1,12x2,10

PREFEITURA MUNICIPAL DE LEOBERTO LEAL

ASSINATURAS	PROPRIETARIO
RESP. TÉCNICO	
GIORDANO BRUNO HEERDT ENGR. CIVIL CREA/SC 55384-3	PREFEITURA MUNICIPAL DE LEOBERTO LEAL

REFERÊNCIA
PROJETO DE REFORMA E AMPLIAÇÃO ENTRE GINÁSIO E ESCOLA RIO DAS PEDRAS
PLANTA BAIXA, COBERTURA E DETALHES

PROPRIETARIO	ESCOLA
PREFEITURA MUNICIPAL DE LEOBERTO LEAL	INDICADA
Rua Metóbio Lehnkuhl, 20 - Centro	CODIGO
	MATERIAL

LOCAL	ESTADO
Estrada Geral Rio das Pedras	SC
RESP. TÉCNICO	MUNICIPIO
GIORDANO BRUNO HEERDT ENGENHEIRO CIVIL CREA/SC 144398-8	LEOBERTO LEAL

ÁREA	FOLHA
195,00m ²	A02
DESENHO	
GIORDANO BRUNO	
DATA	
DEZ / 2019	