

# PROJETO DE PAVIMENTAÇÃO

MUNICÍPIO

LEOBERTO LEAL – SC

OBRA

RUA WALDEMAR FRANCELINO ESTEVÃO

CONTEÚDO

PROJETO DE PAVIMENTAÇÃO EM LAJOTAS SEXTAVADAS PLANTA BAIXA E PERFIL

PROJETO

APROVAÇÃO DA PREFEITURA



CRISTIANE FREITAS  
Engenheira Civil  
CREA/SC 109760-3

APROVADO

05/04/2024

REVISÃO

VERSÃO INICIAL

DATA


JAN/2024

ESCALA

1/500

PRANCHA

1/3

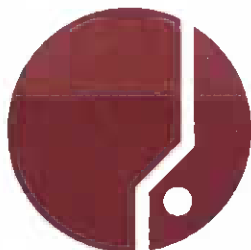


ASSOCIAÇÃO DOS MUNICÍPIOS  
DA REGIÃO DA GRANDE FLORIANÓPOLIS

"GRANFPOLIS"


ASSESSORIA DE ENGENHARIA E ARQUITETURA



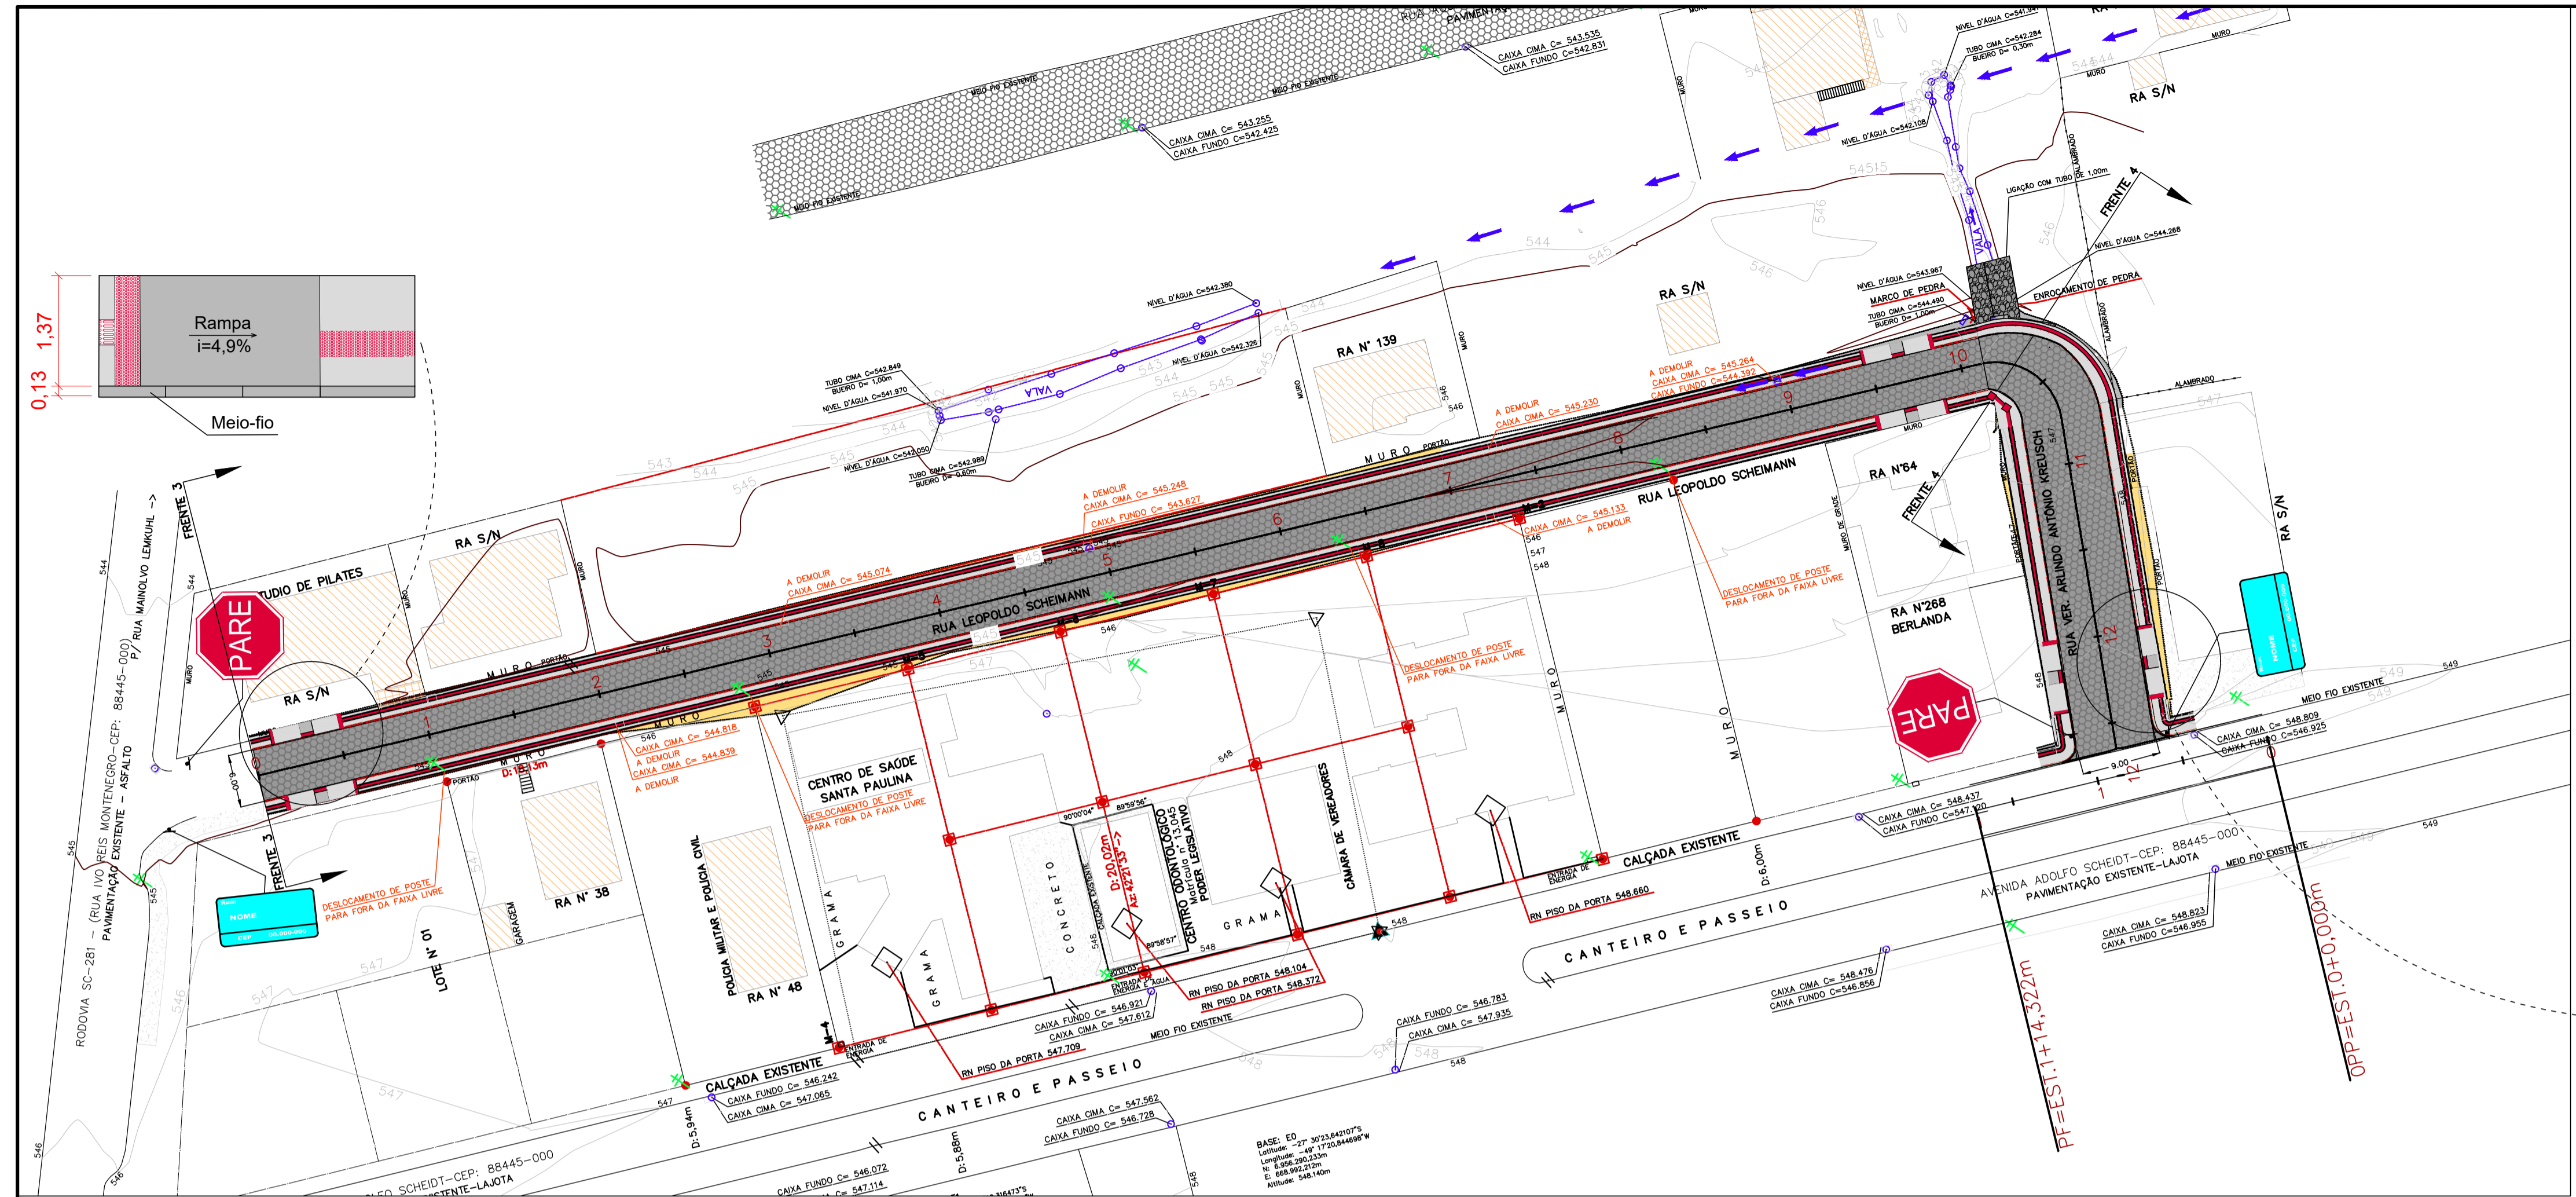


**LEGENDA**

- POSTE EXISTENTE
- CADASTRO
- CERCA DE ARAME
- A DEMOLIR
- MEIO-FIO 13X15X30X100cm
- CORTE
- ATERRO
- PAVIMENTO PROJETADO EM CONCRETO ASFÁLTICO
- BORDOS EXISTENTES
- PLACA DE SINALIZAÇÃO DE REGULAMENTAÇÃO R-1
- PLACA DE INDICATIVA DE NOME DE RUA

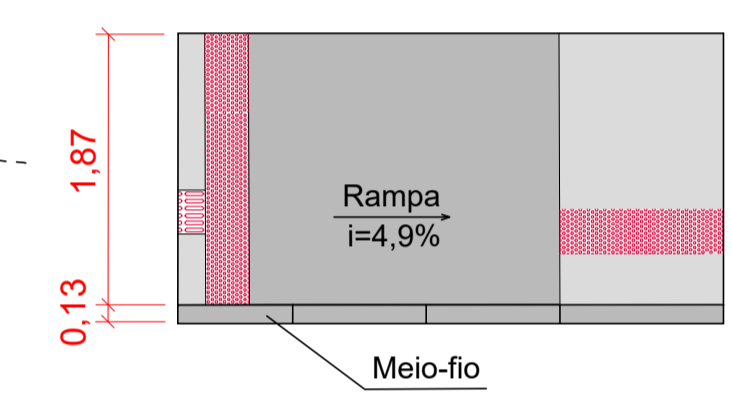

Obs.: Detalhes na Folha 3/4

PERFIL LONGITUDINAL - ALINHAMENTO - Rua Leopoldo Scheimann

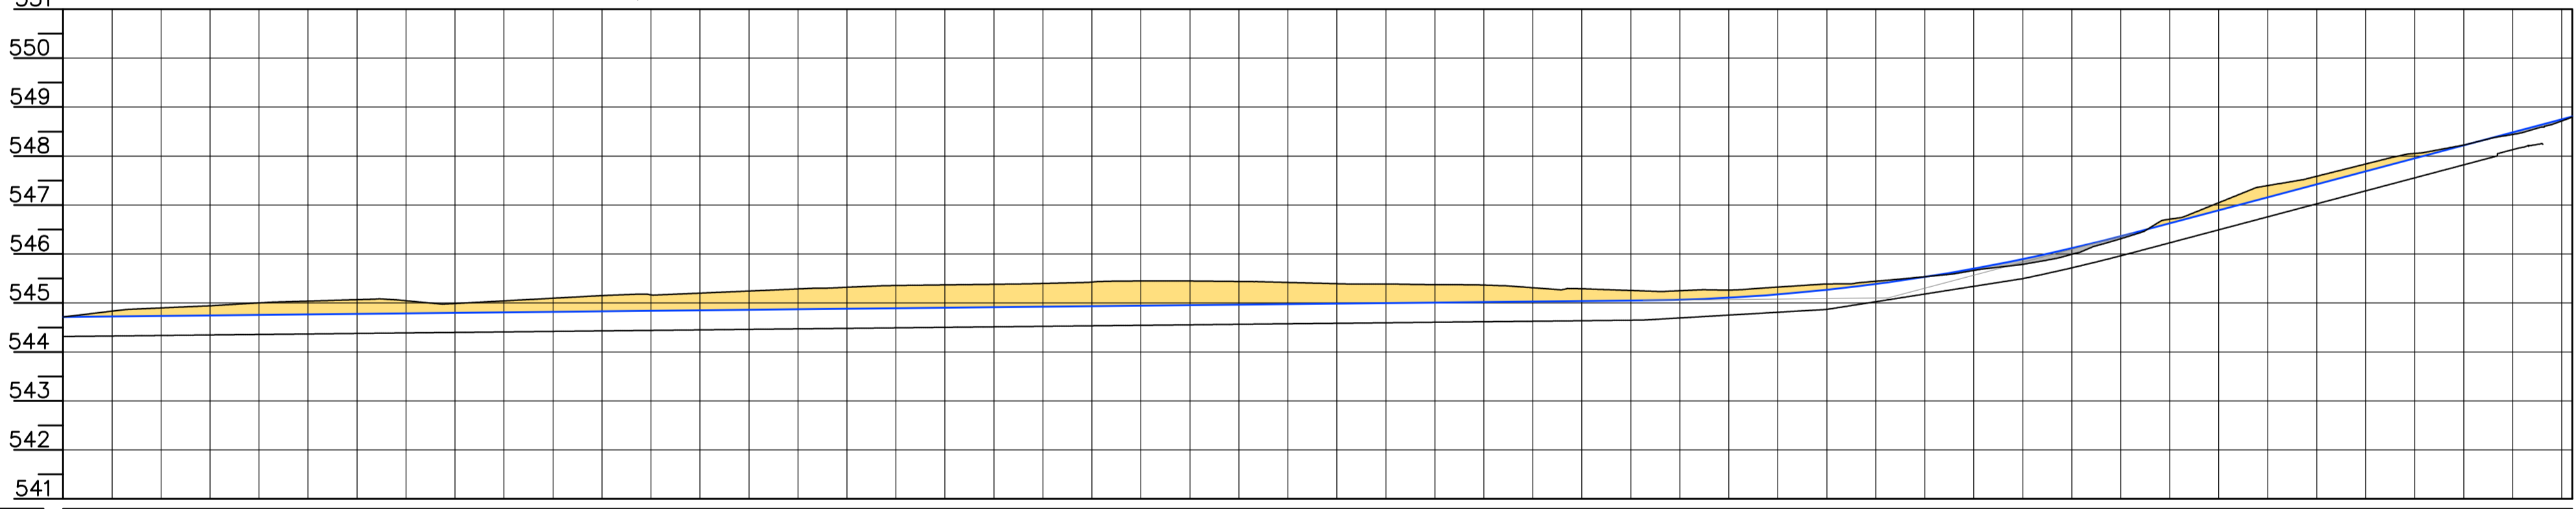

ESTACAS	COTAS TERRENO	CORTE ATERRO	COTAS PROJETO	COTAS TERRAPLENO	ELEMENTOS HORIZONTAIS	ELEMENTOS VERTICAIS
0+0.000	544,716	0.500	544,716	544,316	$T_g = 202,226m$ $D_c = 12,469m$ $T_g = 41,388m$	$i = 0,21\%$ em 161,24m
0+5.00	544,899	0.562	544,737	544,337		
0+15.00	545,002	0.645	544,757	544,357		
1+5.00	545,068	0.690	544,778	544,378		
1+15.00	544,989	0.590	544,799	544,399		
2+5.00	545,097	0.678	544,820	544,420		
2+15.00	545,166	0.726	544,840	544,440		
3+5.00	545,244	0.783	544,861	544,461		
3+15.00	545,321	0.839	544,882	544,482		
4+5.00	545,369	0.867	544,903	544,503		
4+15.00	545,398	0.875	544,923	544,523		
5+5.00	545,449	0.905	544,944	544,544		
5+15.00	545,439	0.874	544,965	544,565		
6+5.00	545,394	0.808	544,986	544,586		
6+15.00	545,375	0.769	545,006	544,606		
7+5.00	545,311	0.684	545,027	544,627		
7+15.00	545,255	0.607	545,048	544,648		
8+5.00	545,263	0.510	545,108	544,753		
8+15.00	545,388	0.519	545,269	544,869		
9+5.00	545,536	0.353	545,532	545,183		
9+15.00	545,789	0.292	545,897	545,497		
10+2.226	545,866	0.348	545,992	545,592		
10+5.00	546,221	0.548	546,286	545,886		
10+8.460	546,312	0.548	546,384	545,994		
10+14.669	546,703	0.554	546,612	546,212		
11+5.00	547,048	0.563	546,894	546,494		
11+15.00	547,588	0.499	547,425	547,025		
12+5.00	548,055	0.311	547,955	547,555		
12+15.00	548,442	0.311	548,486	548,131		
12+15.000	548,797		548,809	548,486		

# PROJETO DE PAVIMENTAÇÃO

MUNICÍPIO: LEOBERTO LEAL - SC

OBRA: RUA LEOPOLDO SCHEIMANN, RUA ARLINDO ANTÔNIO KREUSCH, RUA PADRE ARMANDO FRITZEN  
 CONTEÚDO: PROJETO DE PAVIMENTAÇÃO EM LAJOTAS SEXTAVADAS, PLANTA BAIXA E PERFIL

PROJETO: CRISTIANE FREITAS:05431213997  
 Assinado de forma digital por CRISTIANE FREITAS:05431213997  
 Dados: 2024.05.23 09:37:55 -03'00'  
 CRISTIANE FREITAS, Engenheira Civil, CREA/SC 109.760-3

APROVAÇÃO DA PREFEITURA

REVISÃO: VERSÃO INICIAL | DATA: NOV/2023 | PRANCHA: 1/3



22.05.2024 GRANFPOLIS GRANF\_INFRA\_LL\_PAVIMENTAÇÃO\_RUA\_LEOPOLDO\_SCHEIMANN - CONCRETO.dwg