



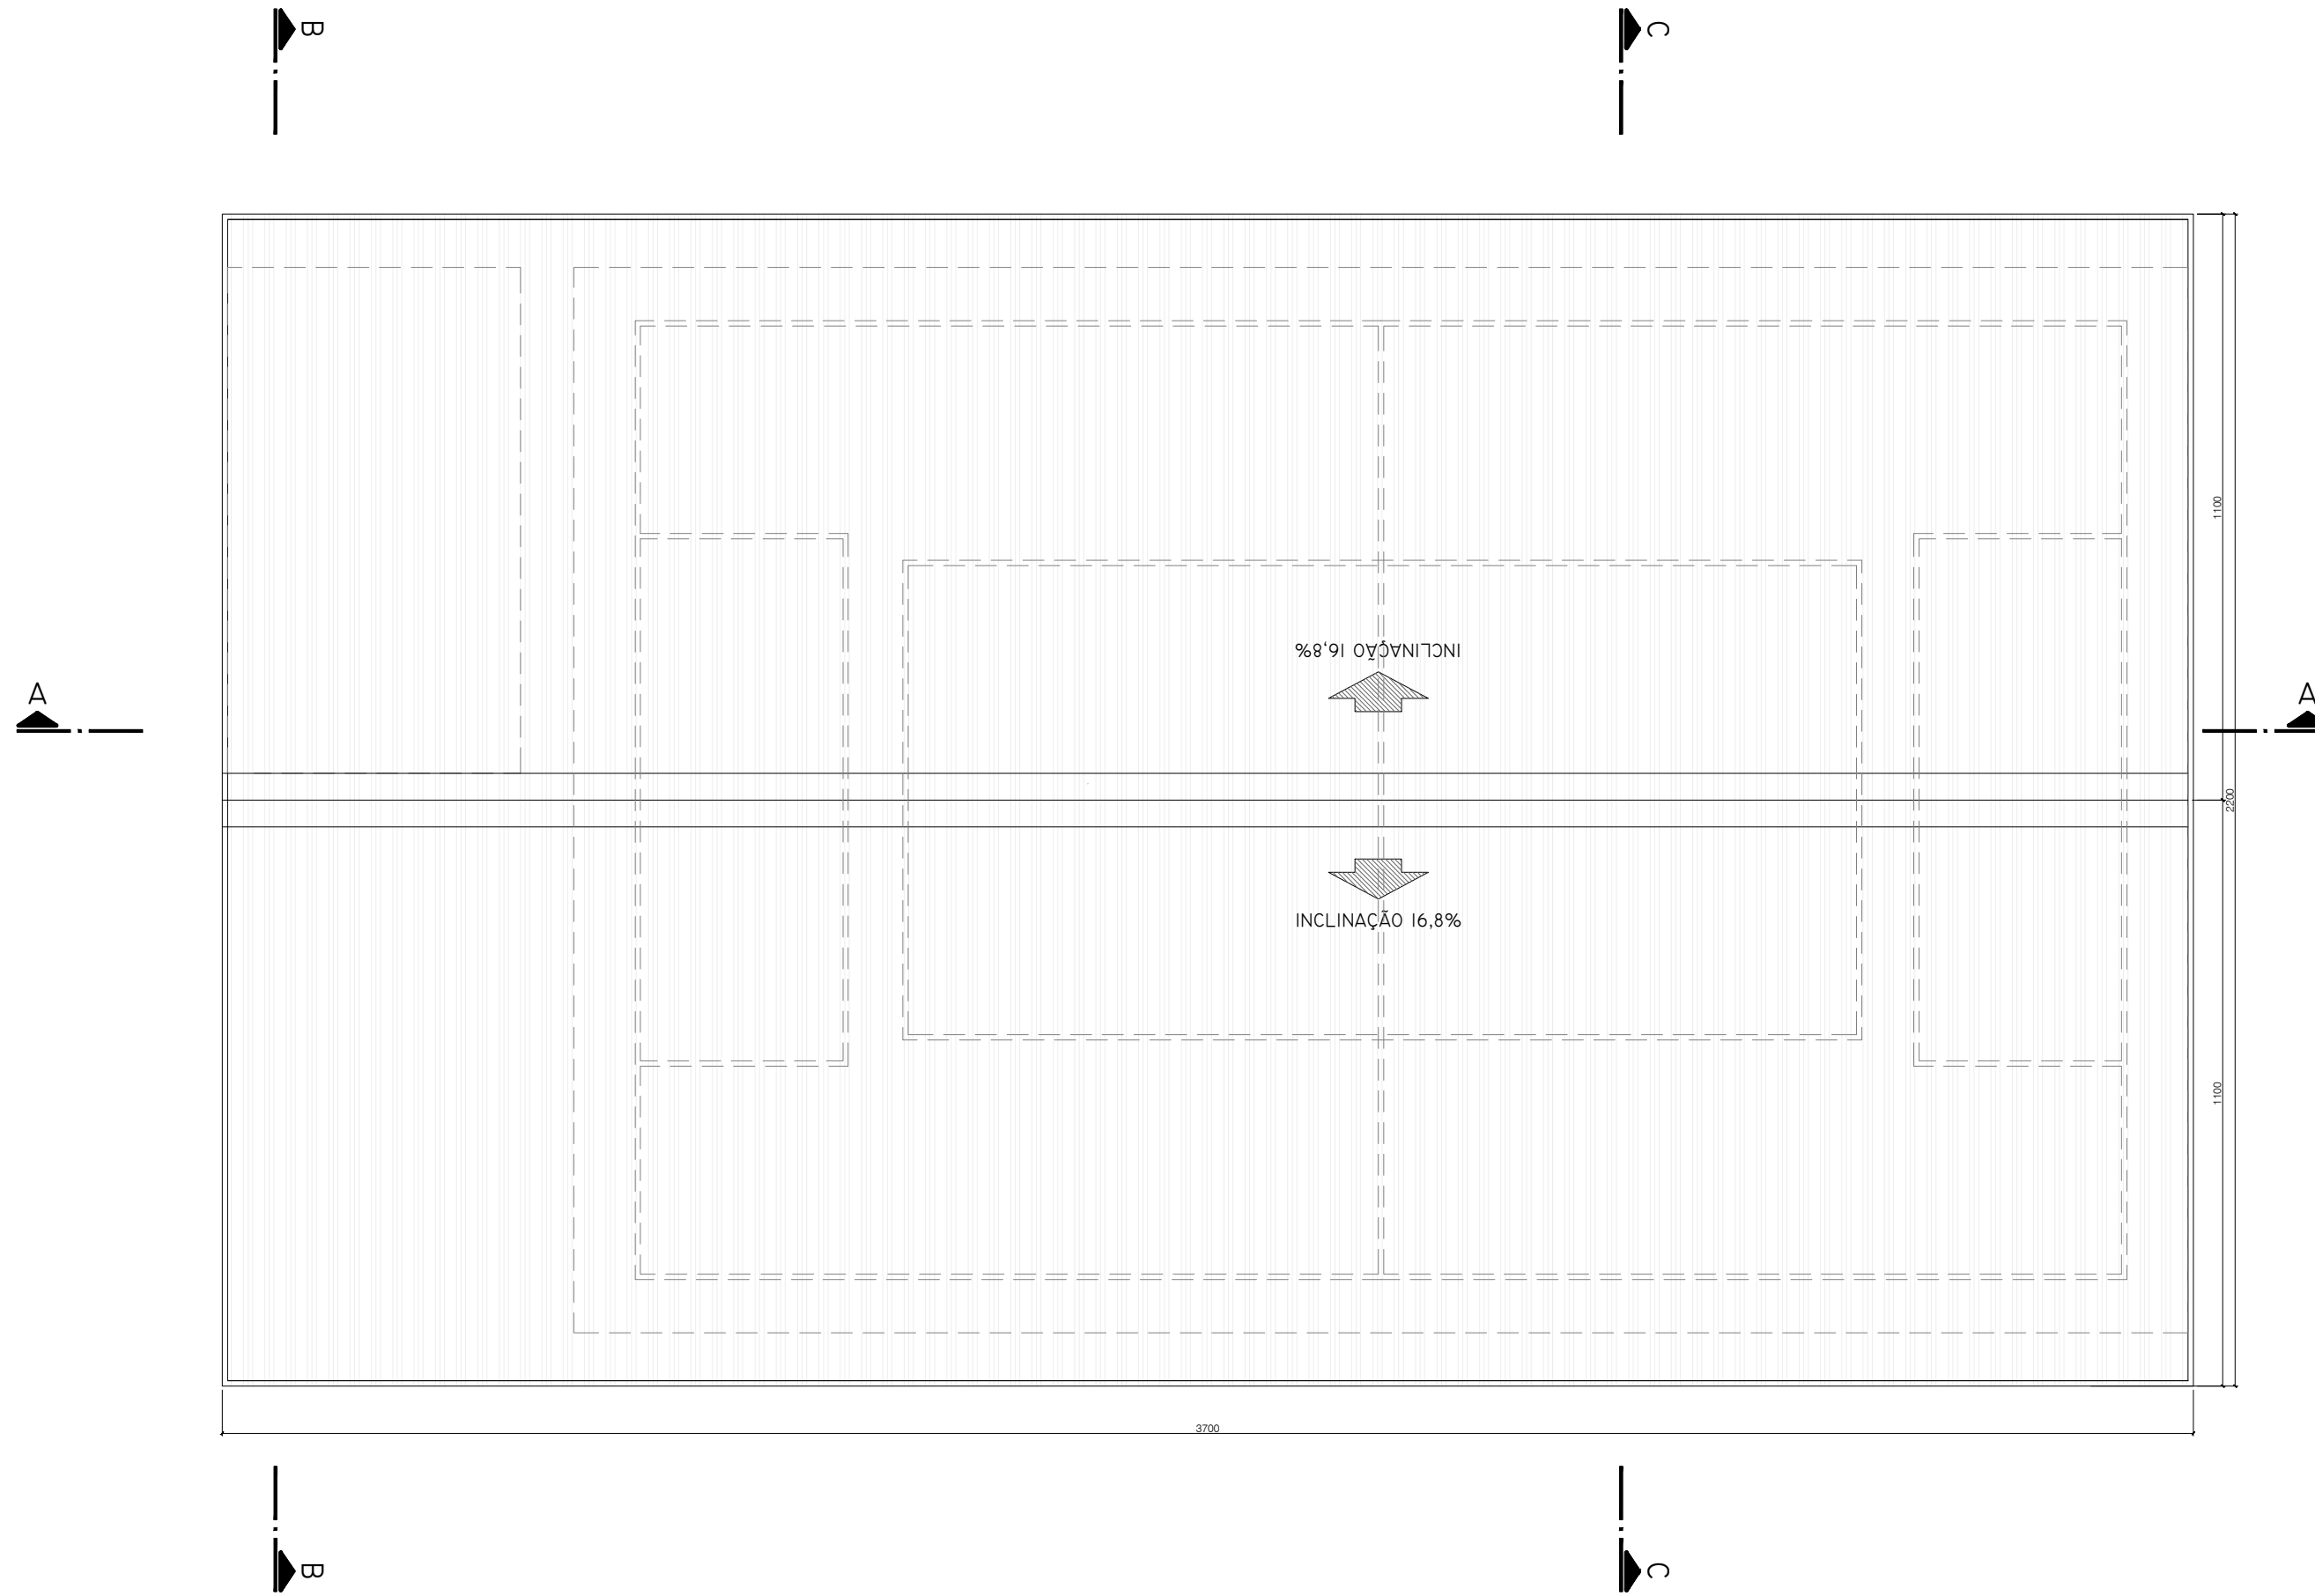

PLANTA DE COBERTURA
ESCALA 1/125

- NOTAS**
- COTAS EM CENTÍMETROS;
 - COTAS DE NÍVEL EM METROS;
 - **CONFERIR MEDIDAS, ABERTURAS, NÍVEIS E PRUMOS NO LOCAL;**
 - MEDIDAS E COTAS PREVALECEM SOBRE O DESENHO;
 - ESSE DESENHO DEVE SER IMPRESSO COLORIDO;
 - Prever conexão com reservatório de água (à construir) ou rede existente.
 - **DÚVIDAS CONSULTAR ARQUITETO:**
JULIO 48 98837-0077

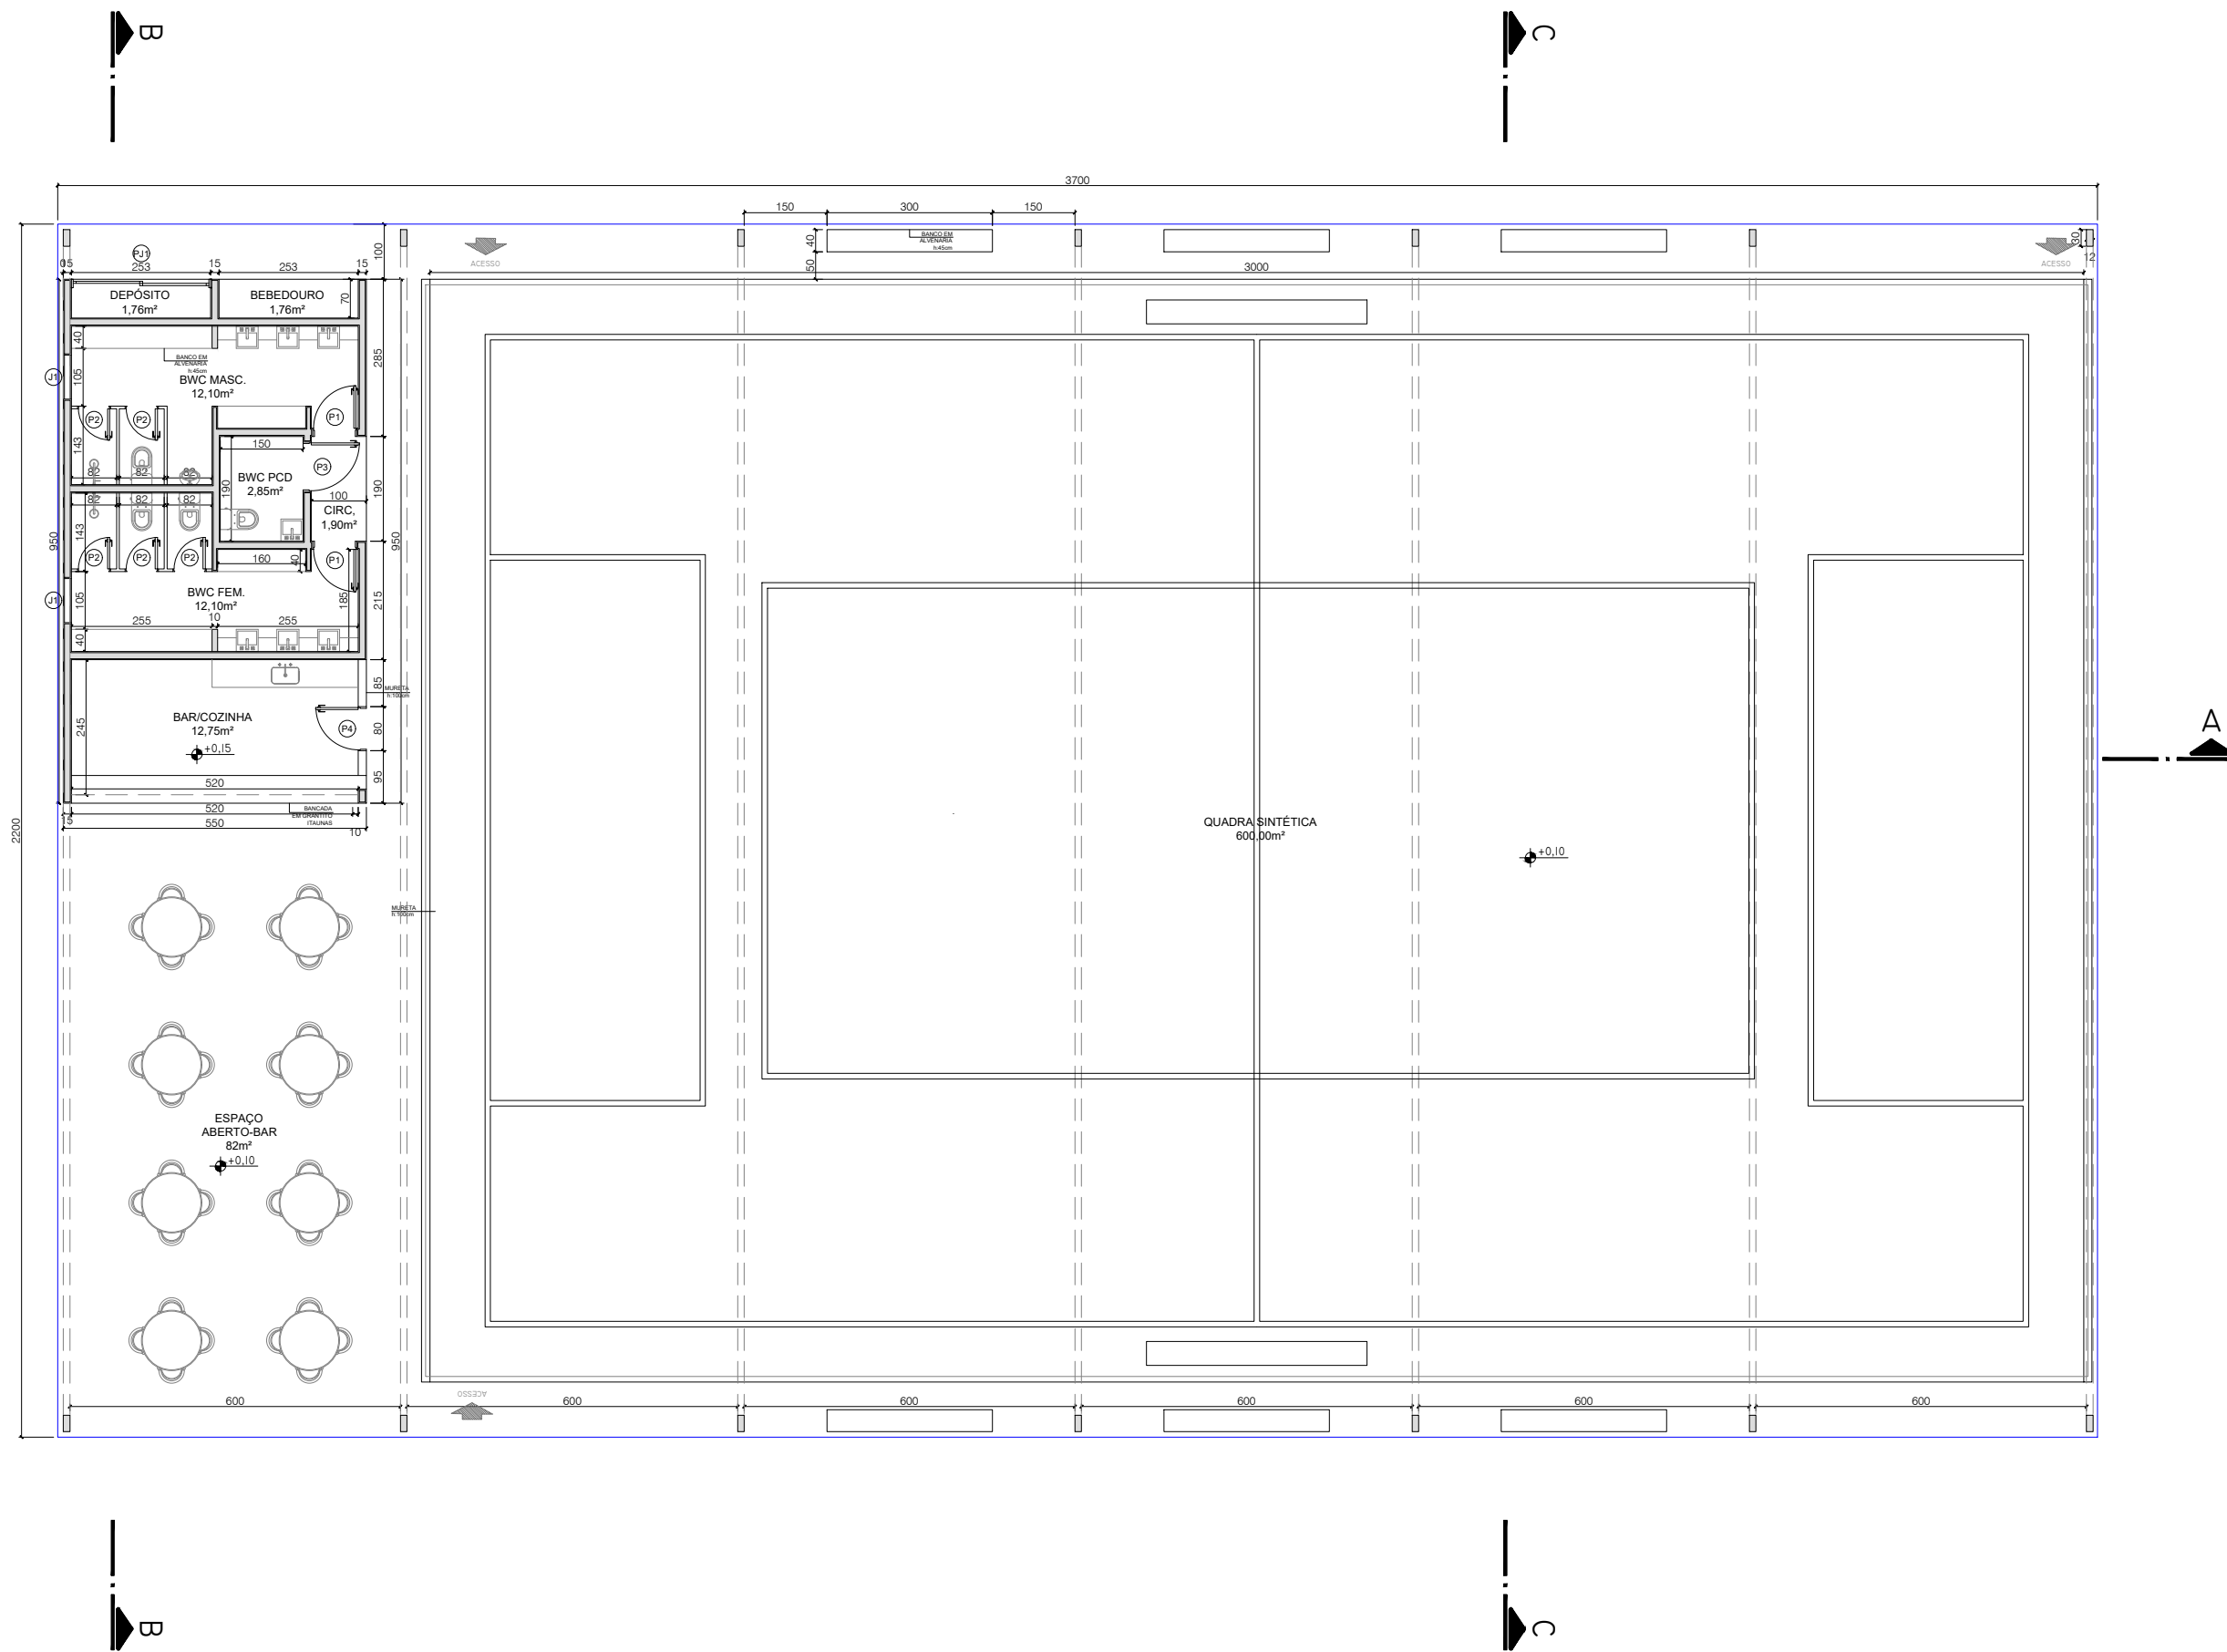

PLANTA BAIXA DE LAYOUT
ESCALA 1/125

- NOTAS**
- COTAS EM CENTÍMETROS;
 - COTAS DE NÍVEL EM METROS;
 - **CONFERIR MEDIDAS, ABERTURAS, NÍVEIS E PRUMOS NO LOCAL;**
 - MEDIDAS E COTAS PREVALECEM SOBRE O DESENHO;
 - ESSE DESENHO DEVE SER IMPRESSO COLORIDO;
 - Prever conexão com reservatório de água (à construir) ou rede existente.
 - **DÚVIDAS CONSULTAR ARQUITETO:**
JULIO 48 98837-0077


TABELA DE ESQUADRIAS							
COD	TIPO	LARGURA	ALTURA	PARAPETO	MATERIAL	QTD	ÁREA (m²)
J1	Cobogó	80	210	130	Concreto	2	1,68
P1	Porta de abrir	80	210	-	Veneziana de Alumínio	2	1,68
P2	Porta de abrir	60	210	-	Alumínio Branco	5	1,26
P3	Porta de abrir	90	210	-	Veneziana de Alumínio	1	1,89
P4	Porta de abrir	80	90.0000	-	Veneziana de Alumínio	1	0,72
PJ1	Porta-janela 2 folhas	252.0000	210	-	Veneziana de Alumínio	1	5,29

LEGENDA DE PONTOS HIDRÁULICOS		PLANTA BAIXA
CÓDIGO	DESCRIÇÃO	
→	ÁGUA FRIA BAIXA H:0,60m	
→	ÁGUA FRIA ALT. H:2,10m	
→	REGISTRO DE PRESSÃO ÁGUA FRIA H: 1,10m	
→	REGISTRO GERAL ÁGUA FRIA H: 1,80 m	
→	ESGOTO DE PISO	
→	ESGOTO DE PAREDE H: 0,50M	
→	RALO	


LEGENDA DE PONTOS ELÉTRICOS		PLANTA BAIXA
CÓDIGO	DESCRIÇÃO	
○	INTERRUPTOR SIMPLES H=1,10M	
○	INTERRUPTOR PARALELO H=1,10M	
→	TOMADA SIMPLES H=0,30M - 10A 20A	
→	TOMADA SIMPLES H=0,60M - 10A 20A	
→	TOMADA SIMPLES H=1,10M - 10A 20A	
→	TOMADA SIMPLES H=1,50M - 10A 20A	
→	TOMADA SIMPLES H=2,20M - 10A 20A	
→	PONTO PARA CHUVEIRO H=2,20M	
→	QUADRO DE DISJUNTORES	
○	PONTO DE LUZ NO TETO	

REVESTIMENTO DE PAREDE		PLANTA BAIXA
LEGENDA	DESCRIÇÃO	
→	PINTURA DETALHES E MURO EM TINTA O Sítio da Escadaria - COVIL	
→	PINTURA GERAL EM TINTA Cinza Clara - COVIL	
→	PINTURA DETALHES DA TINTA Alvenaria - COVIL	
→	PORCELANATO ACETINADO BRANCO 60x60cm	
→	CONCRETO LIXADO	


REVESTIMENTO DE PISO		PLANTA BAIXA
LEGENDA	DESCRIÇÃO	
→	GRAMA SINTÉTICA Total: 40m²	
→	PORCELANATO 60x60cm Total: 40m²	
→	CONCRETO LIXADO Total: 180,00m²	

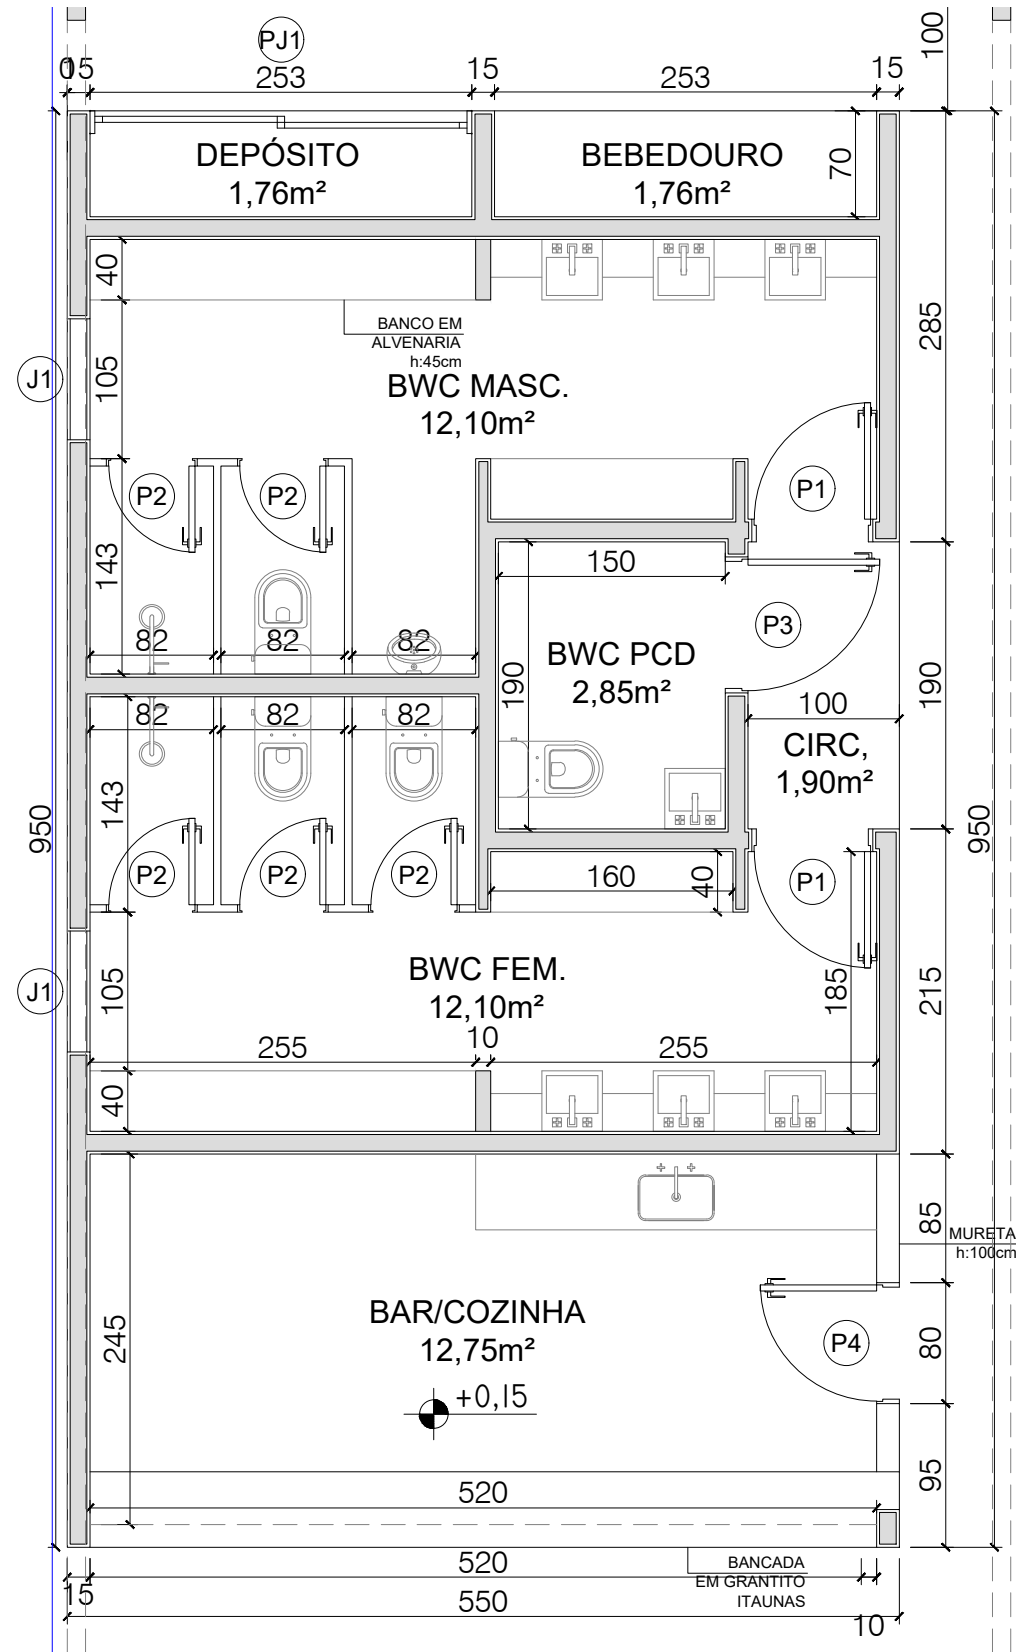


PLANTA DE LAYOUT
ESCALA 1/50

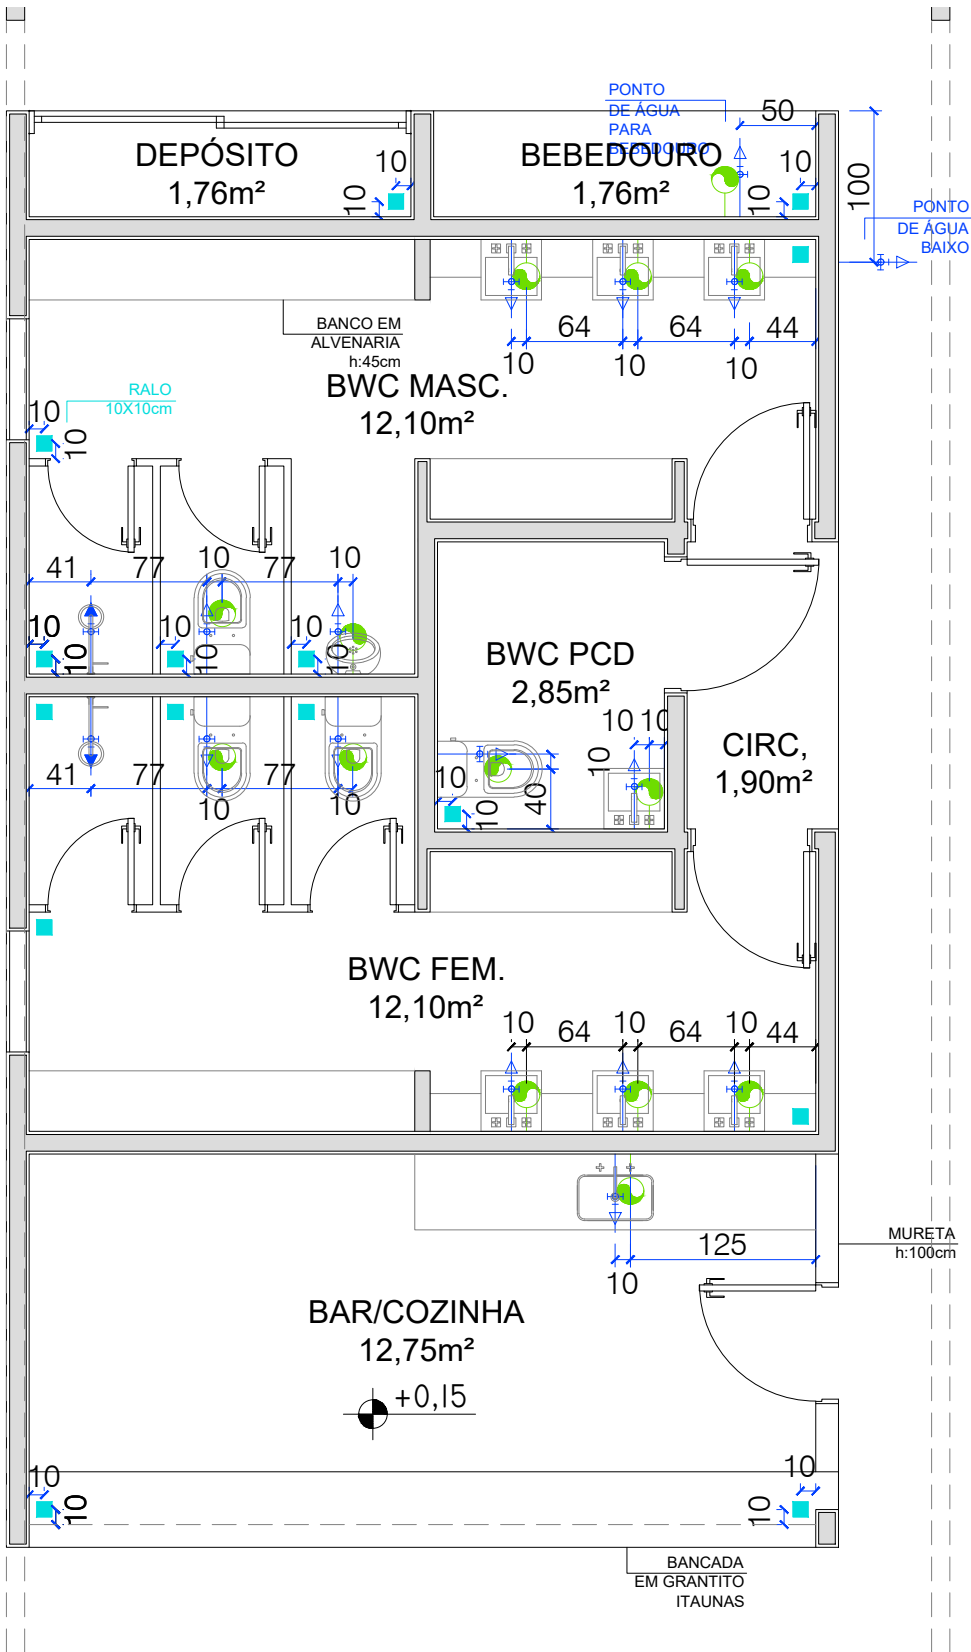



PLANTA DE PONTO HIDRÁULICOS
ESCALA 1/50

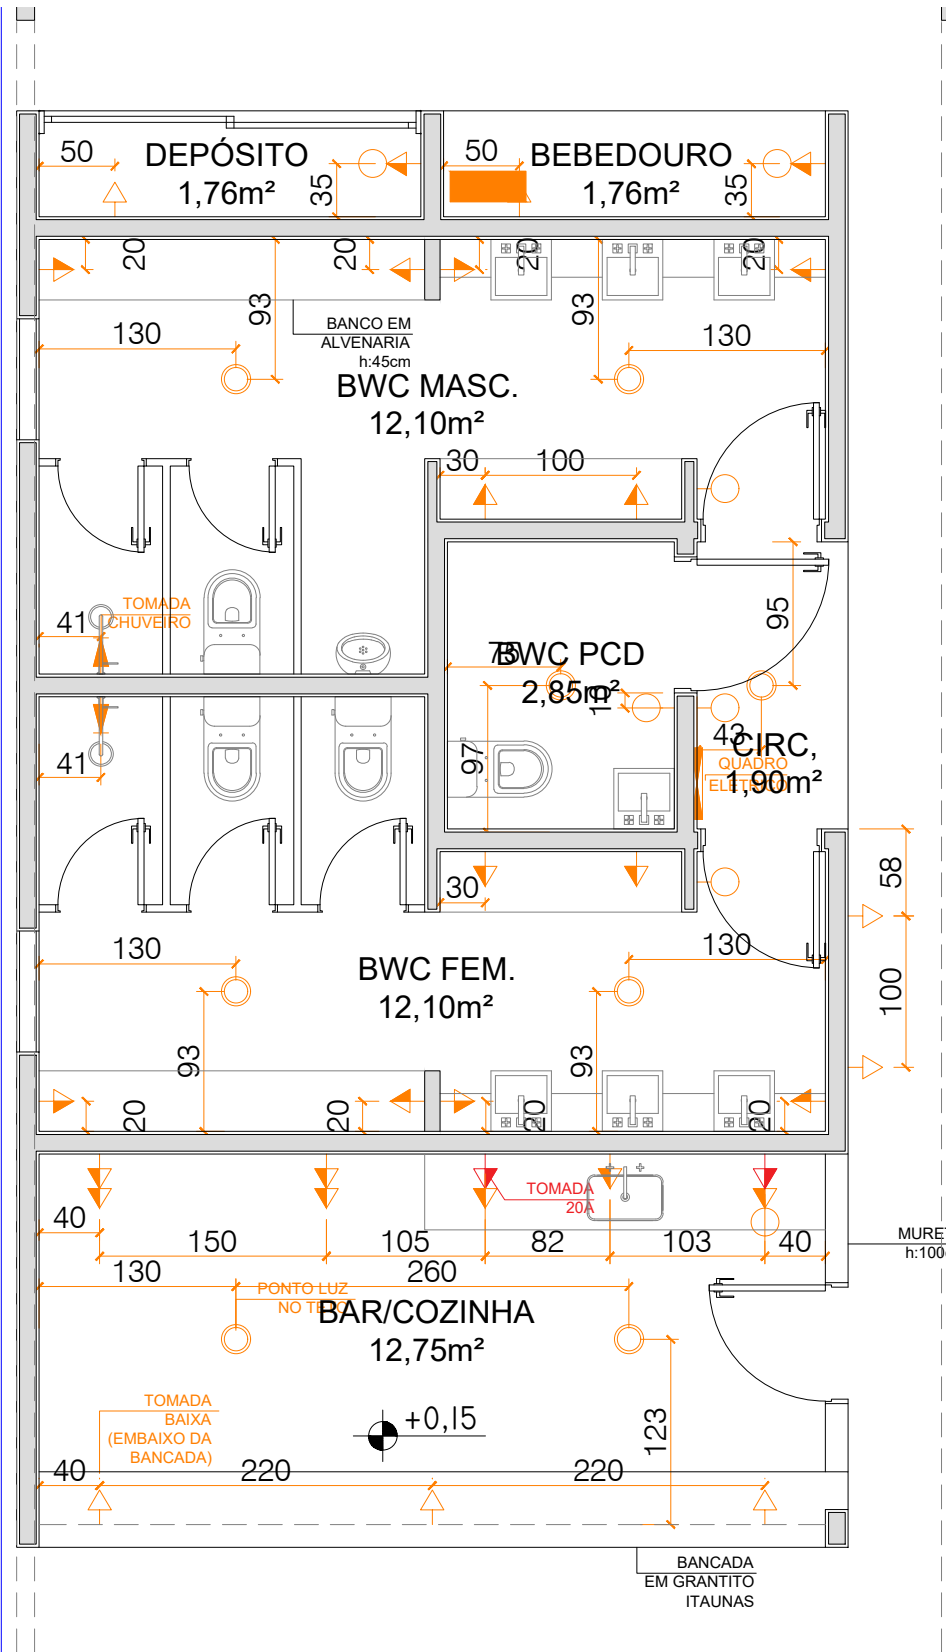


PLANTA DE PONTO ELÉTRICOS
ESCALA 1/50

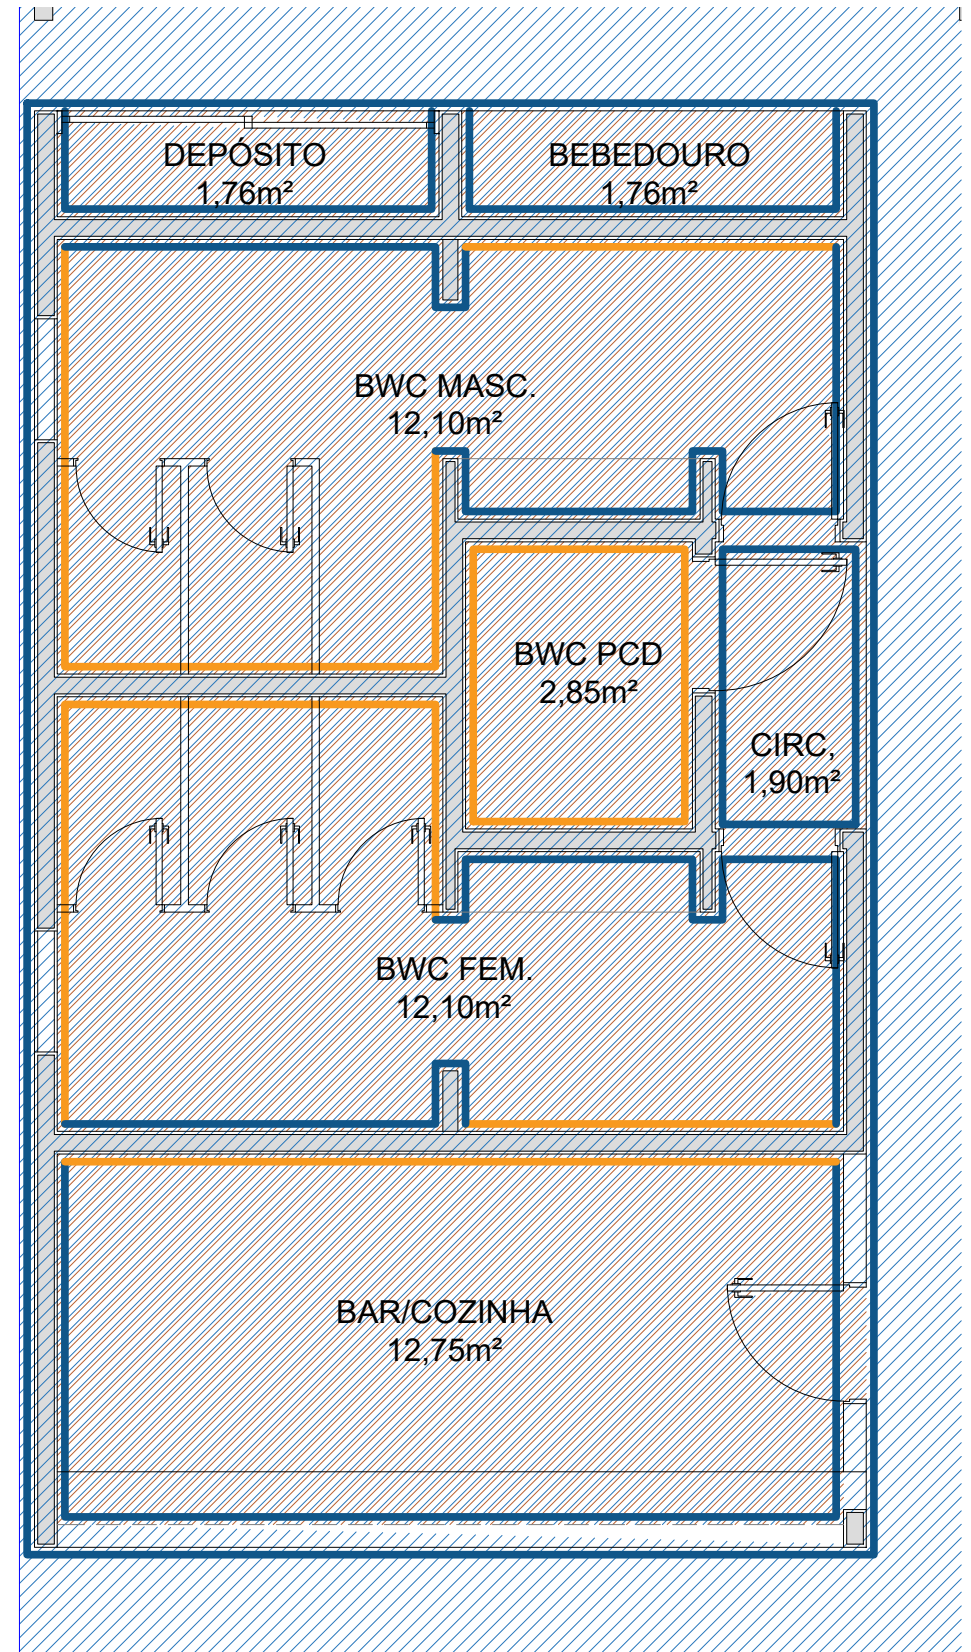


PLANTA DE REVESTIMENTOS
ESCALA 1/50

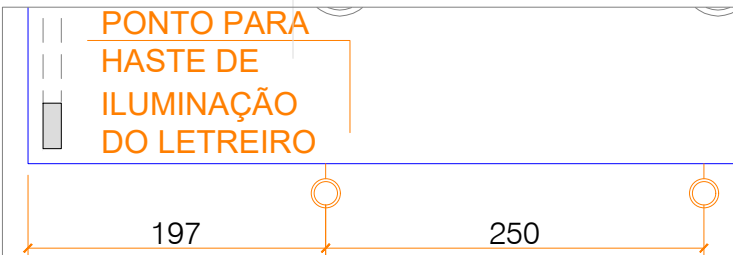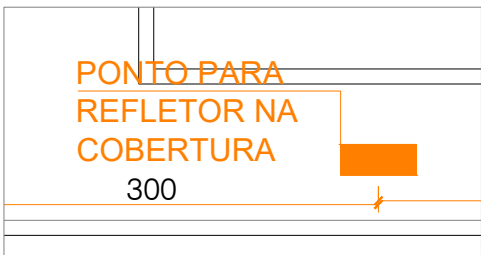


- NOTAS**
- COTAS EM CENTÍMETROS;
 - COTAS DE NÍVEL EM METROS;
 - **CONFERIR MEDIDAS, ABERTURAS, NÍVEIS E PRUMOS NO LOCAL;**
 - MEDIDAS E COTAS PREVALECEM SOBRE O DESENHO;
 - ESSE DESENHO DEVE SER IMPRESSO COLORIDO;
 - Prever conexão com reservatório de água (à construir) ou rede existente.
 - **DÚVIDAS CONSULTAR ARQUITETO:**
 - JULIO 48 98837-0077

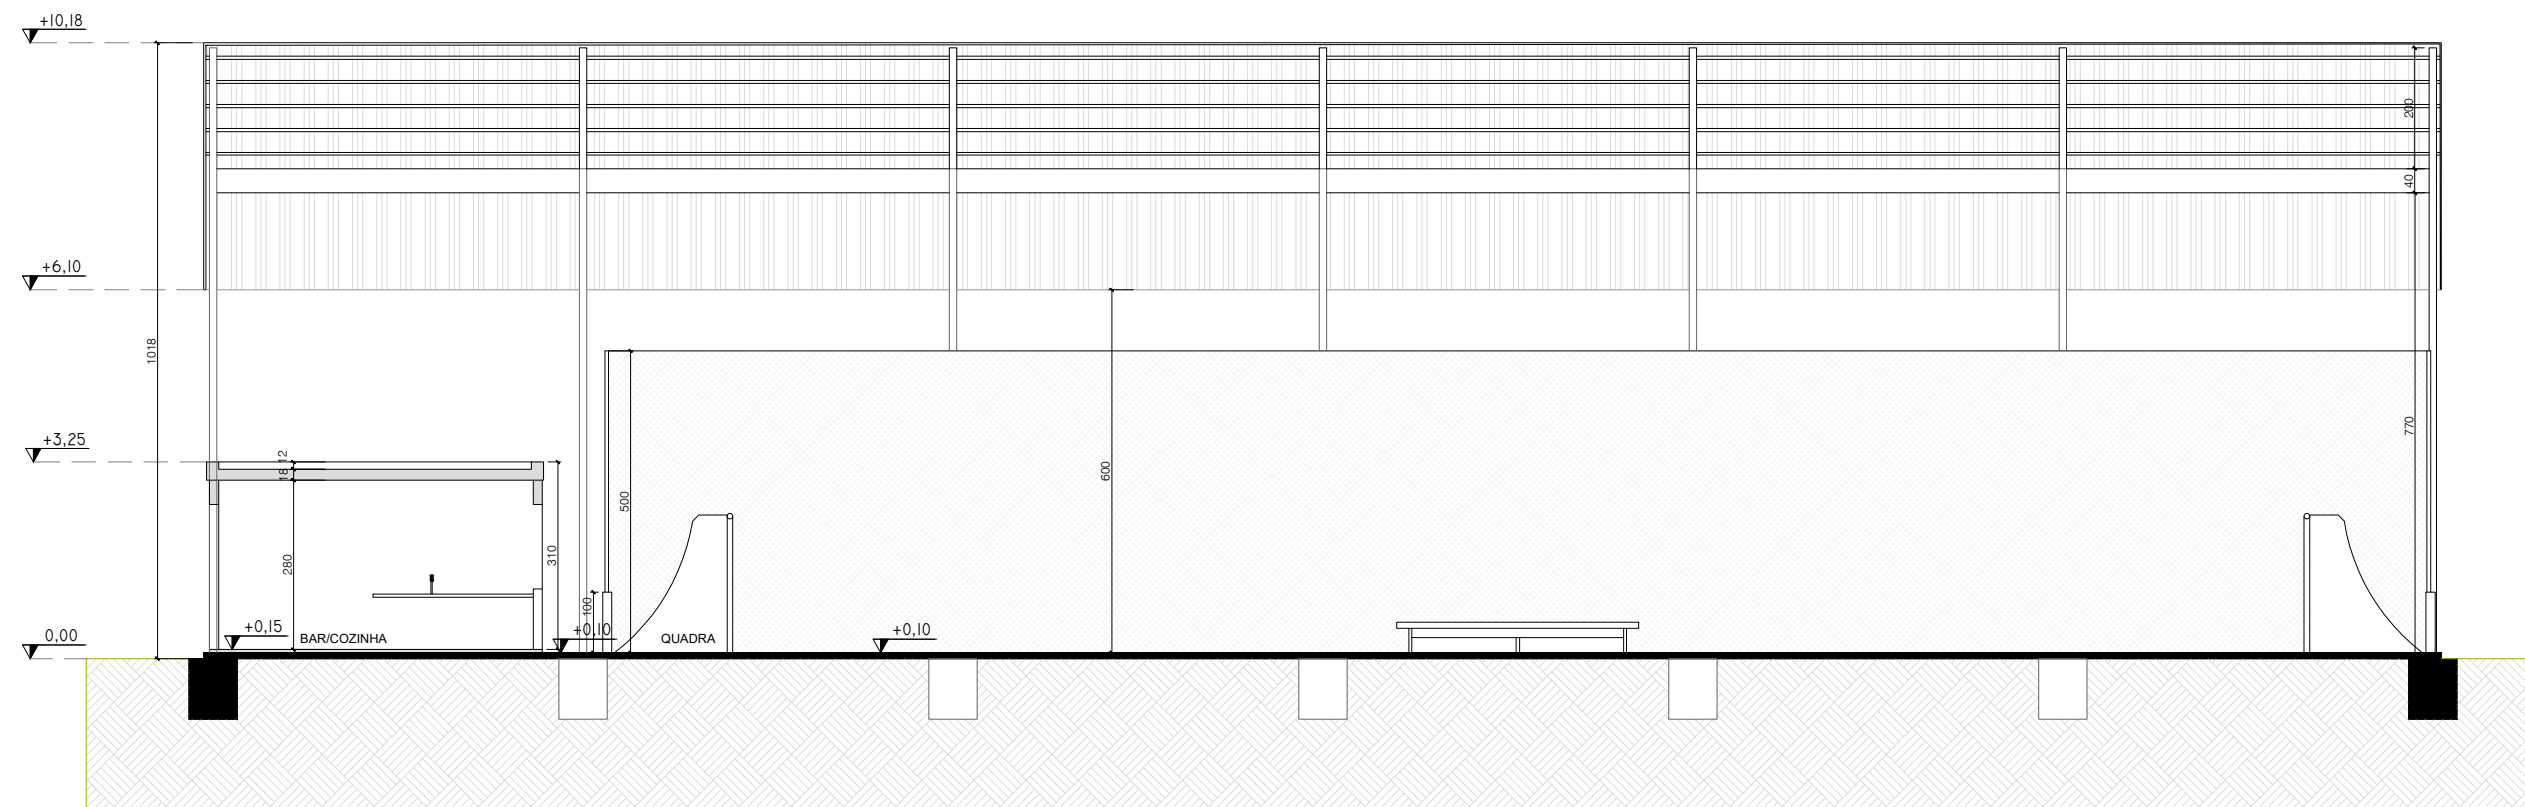

CORTE AA'
ESCALA 1/50

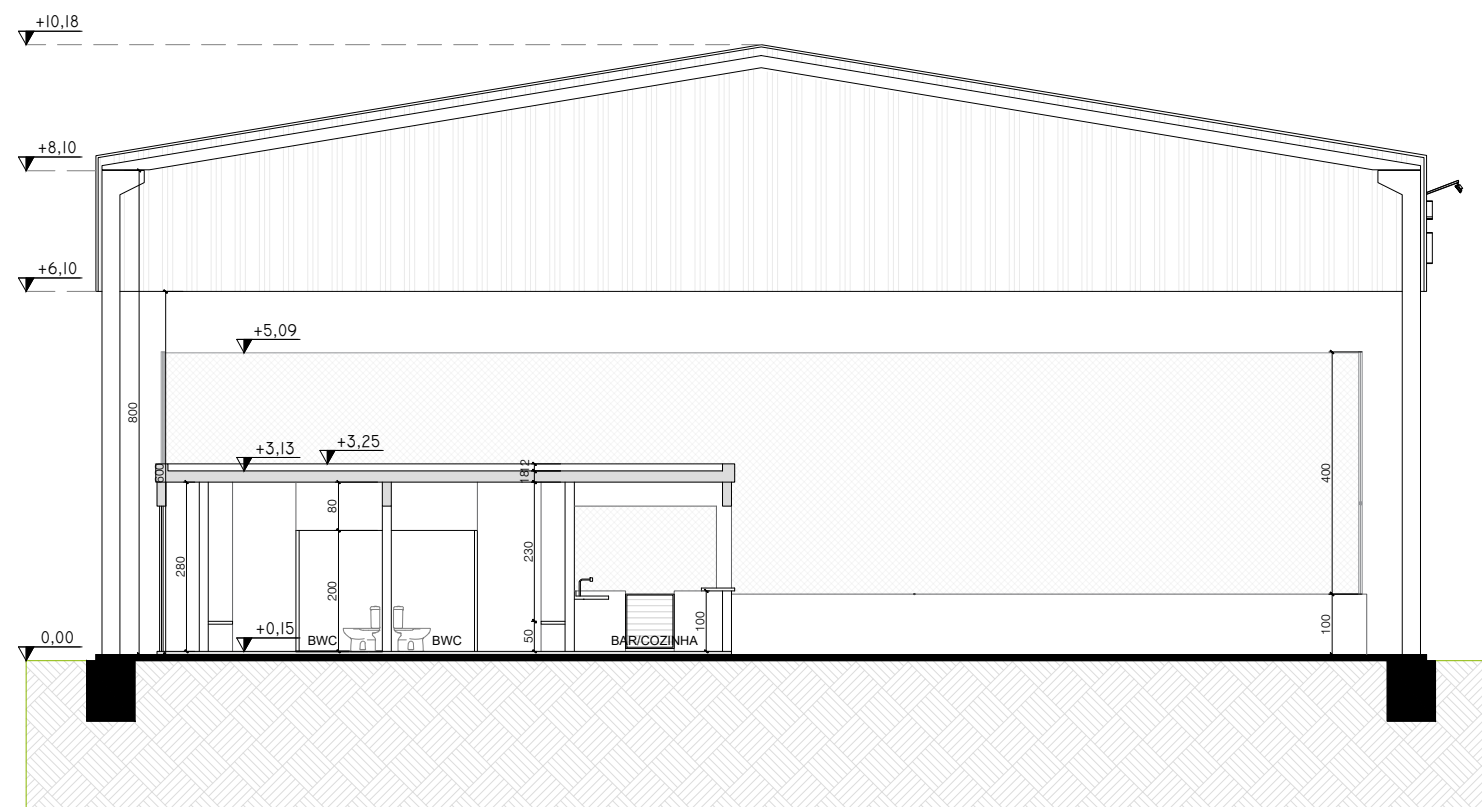


CORTE BB'
ESCALA 1/50

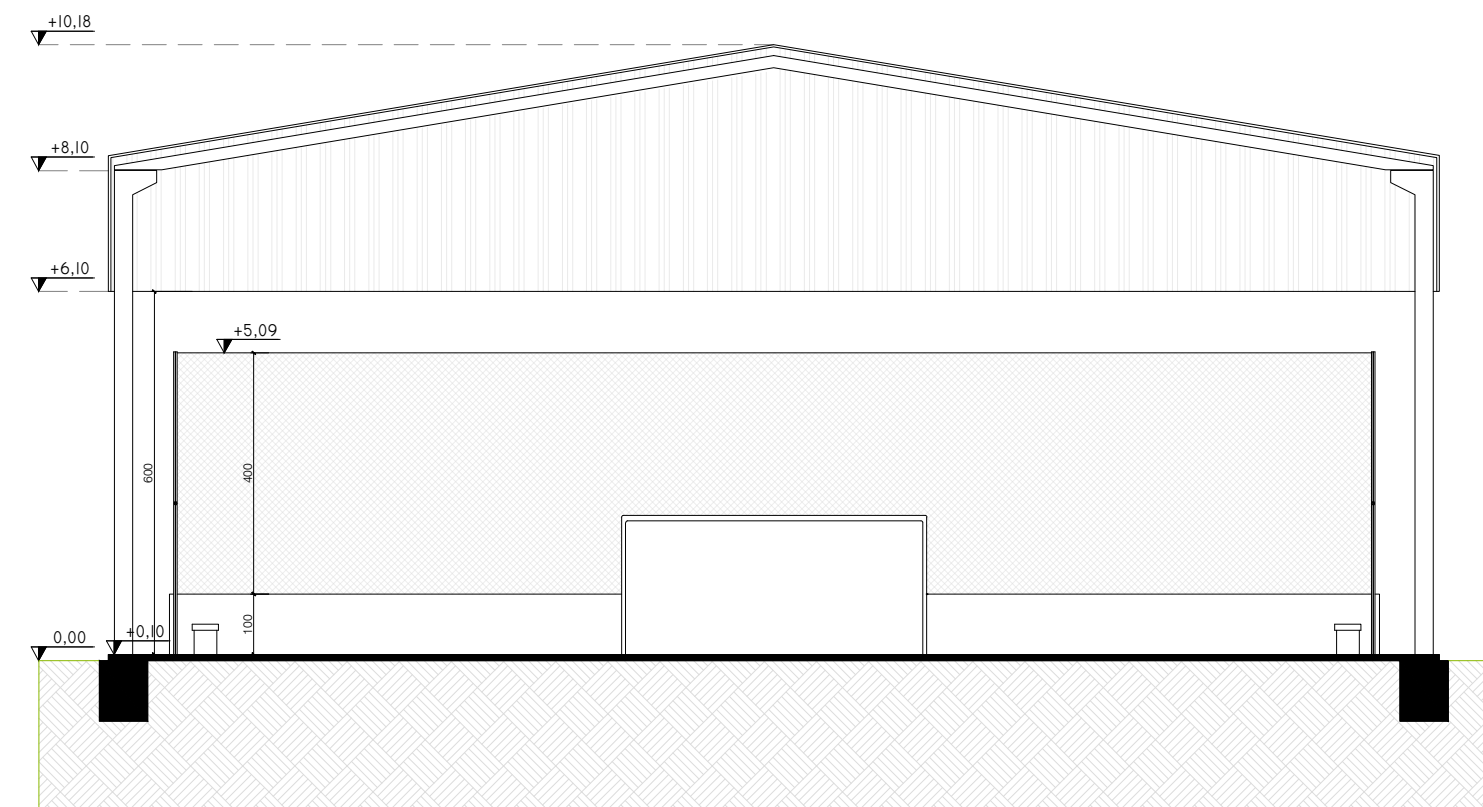


CORTE CC'
ESCALA 1/50

- NOTAS**
- COTAS EM CENTÍMETROS;
 - COTAS DE NÍVEL EM METROS;
 - **CONFERIR MEDIDAS, ABERTURAS, NÍVEIS E PRUMOS NO LOCAL;**
 - MEDIDAS E COTAS PREVALECEM SOBRE O DESENHO;
 - ESSE DESENHO DEVE SER IMPRESSO COLORIDO;
 - Prever conexão com reservatório de água (à construir) ou rede existente.
 - **DÚVIDAS CONSULTAR ARQUITETO:**
JULIO 48 98837-0077

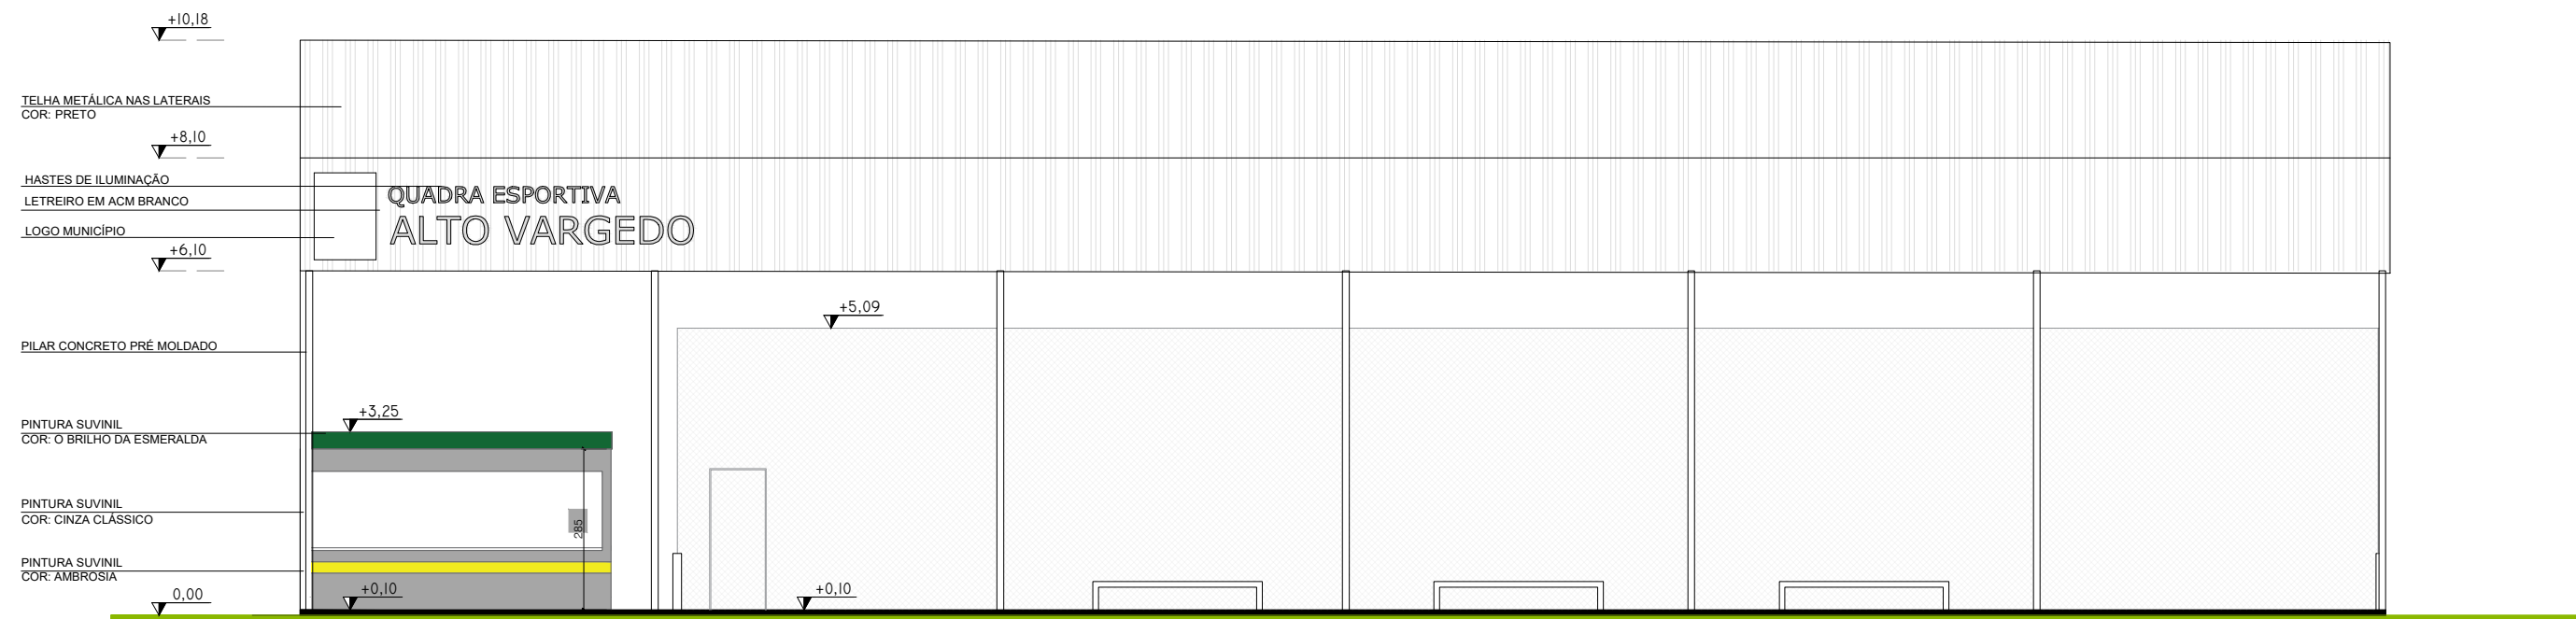


FACHADA FRONTAL
ESCALA 1/50

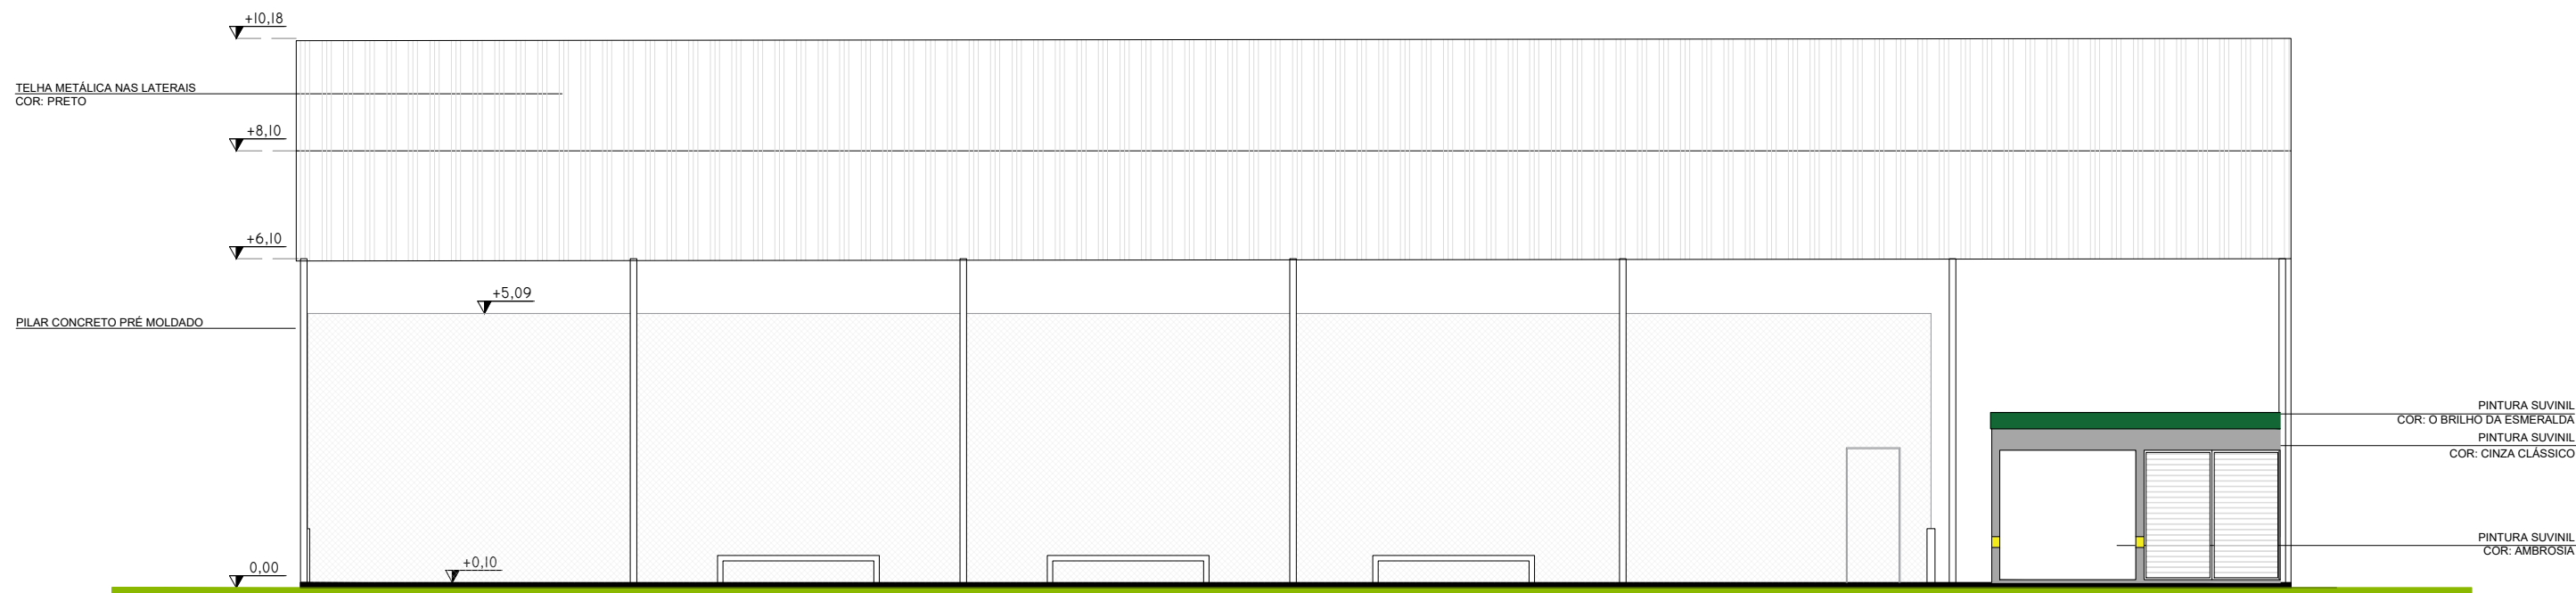


FACHADA POSTERIOR
ESCALA 1/50

- NOTAS**
- COTAS EM CENTÍMETROS;
 - COTAS DE NÍVEL EM METROS;
 - **CONFERIR MEDIDAS, ABERTURAS, NÍVEIS E PRUMOS NO LOCAL;**
 - MEDIDAS E COTAS PREVALECEM SOBRE O DESENHO;
 - ESSE DESENHO DEVE SER IMPRESSO COLORIDO;
 - Prever conexão com reservatório de água (à construir) ou rede existente.
 - **DÚVIDAS CONSULTAR ARQUITETO:**
JULIO 48 98837-0077

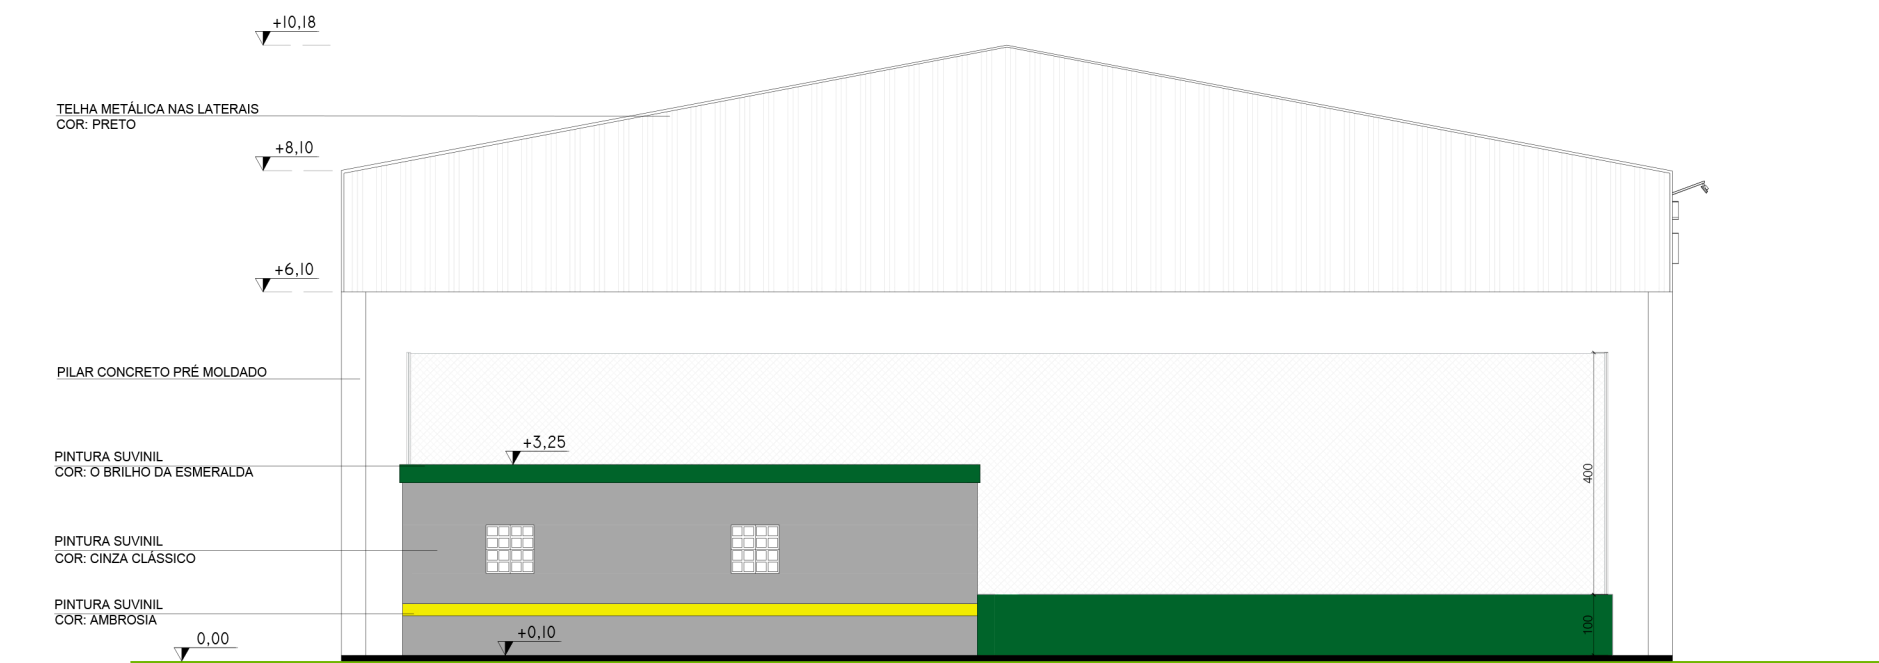

FACHADA LATERAL
ESCALA 1/50

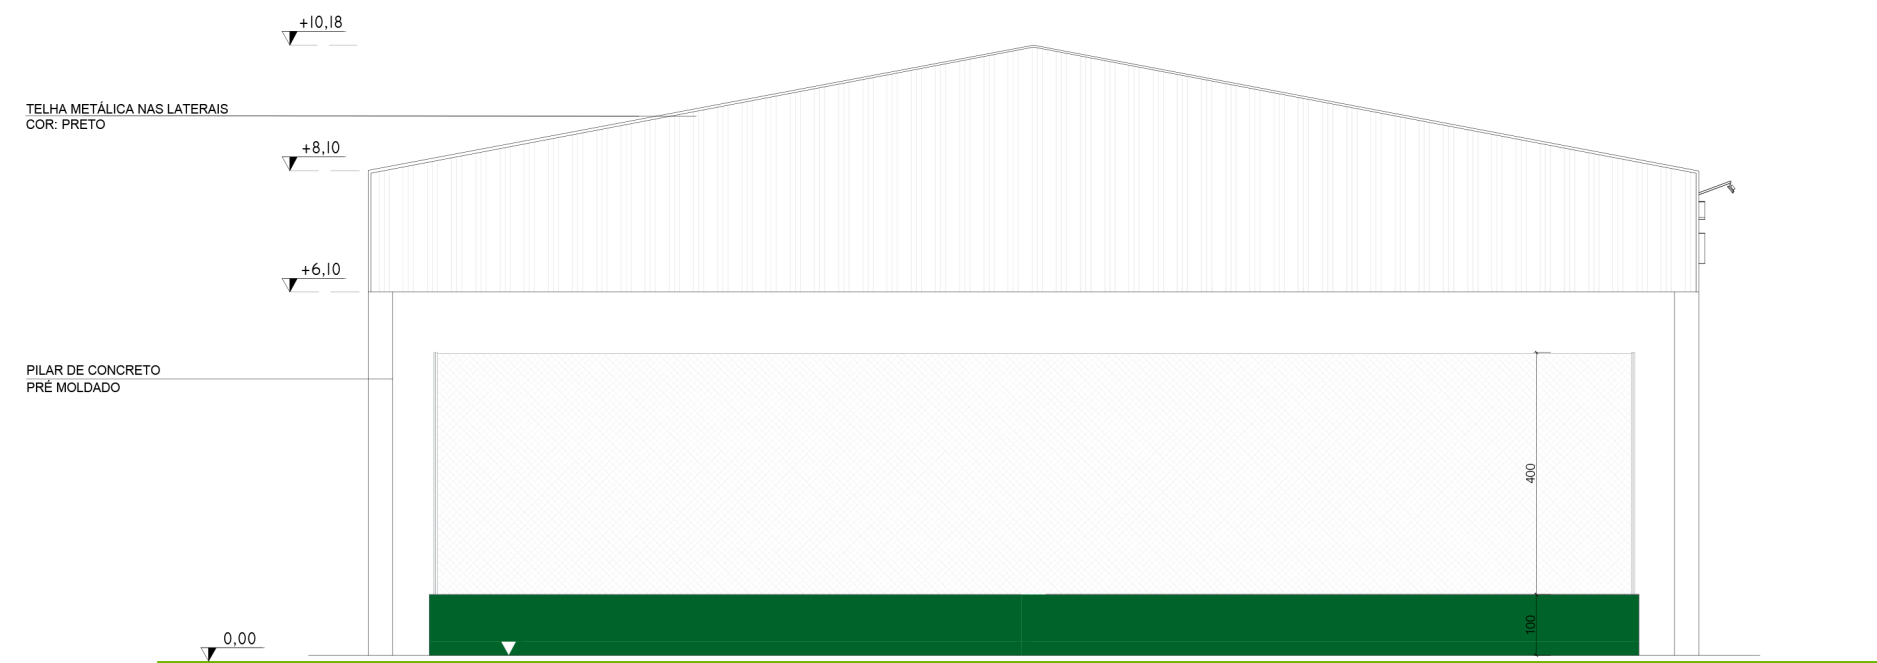

FACHADA LATERAL
ESCALA 1/50



PERSPECTIVAS
SEM ESCALA

- NOTAS**
- COTAS EM CENTÍMETROS;
 - COTAS DE NÍVEL EM METROS;
 - **CONFERIR MEDIDAS, ABERTURAS, NÍVEIS E PRUMOS NO LOCAL;**
 - MEDIDAS E COTAS PREVALECEM SOBRE O DESENHO;
 - ESSE DESENHO DEVE SER IMPRESSO COLORIDO;
 - Prever conexão com reservatório de água (a construir) ou rede existente;
 - **DÚVIDAS CONSULTAR ARQUITETO:**
JULIO 48 98837-0077