

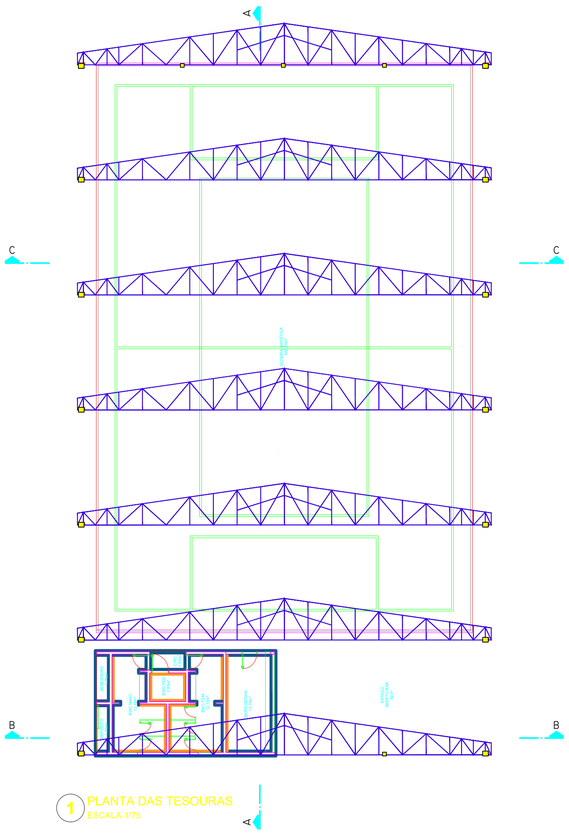


1 PLANTA DAS TESOURAS
ESCALA 1/75

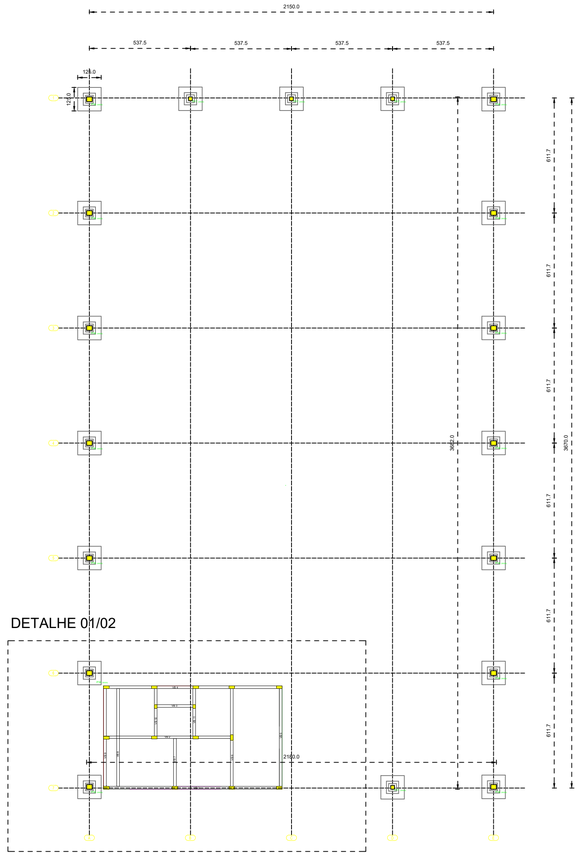


DETALHE 01/02


2 PLANTA BAIXA
ESCALA 1/75

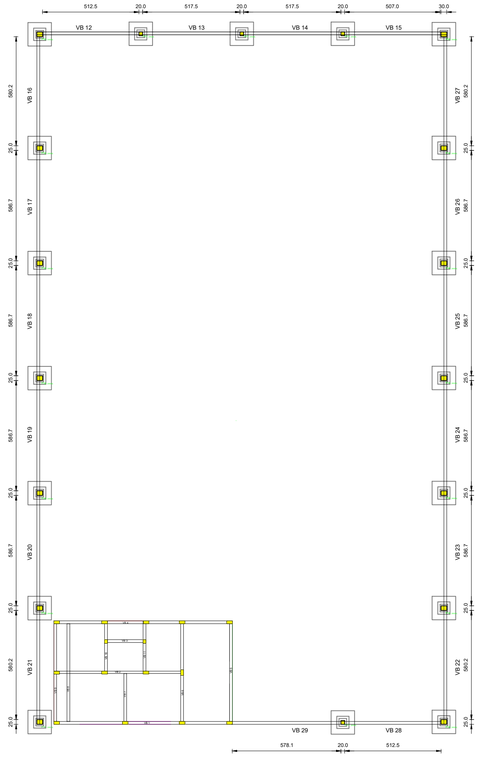


3 PLANTA BAIXA DETALHES
ESCALA 1/75

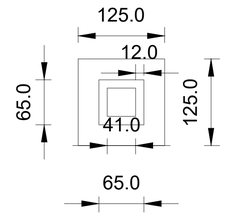

7 DETALHES SAPATA
ESCALA 1/50

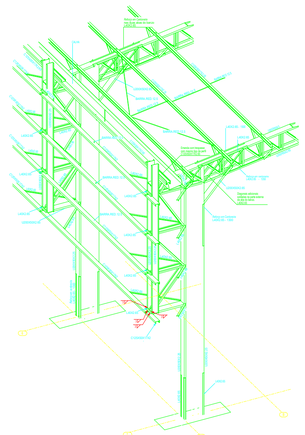


8 PERSPECTIVA DO EIXO 7A à 6A
ESCALA 1/25

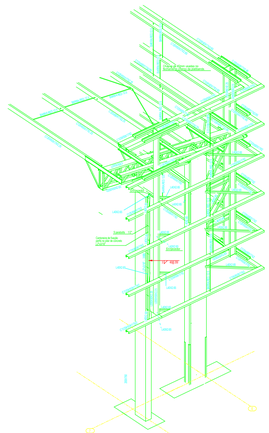


9 PERSPECTIVA DO EIXO 7Da 7E
ESCALA 1/25

DETALHE 01

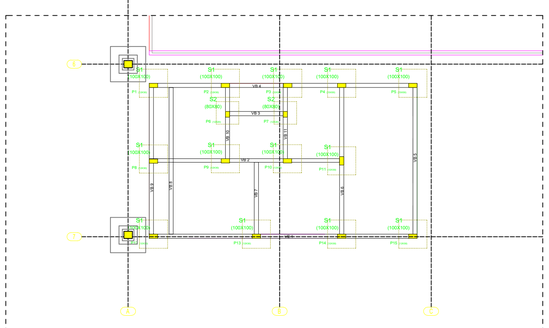

4 PLANTA BAIXA DETALHES FUNDAÇÃO
ESCALA 1/50


DETALHE 02

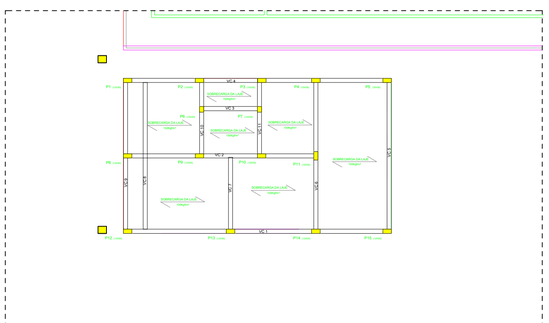


5 PLANTA BAIXA DETALHES LAJE
ESCALA 1/50

PILARES PRE-FABRICADOS

P16

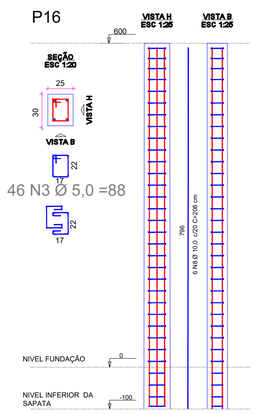

P17

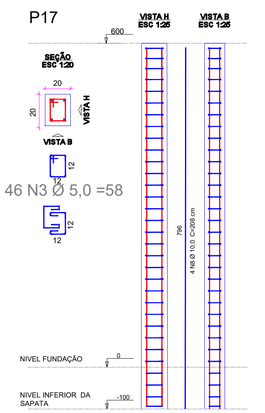

6 DETALHES PILAR
ESCALA 1/50

Matrícula Terreno nº

ART nº

Responsável Tecnico

ELIO CARLOS HAMM:04001582996 Assinado de forma digital por ELIO CARLOS HAMM:04001582996 Dados: 2026.04.10 08:38:53 -03'00'

ELIO CARLOS HAMM
ENGENHEIRO CIVIL
Crea/SC-148384-3

Proprietário

Pref. M. de Leoberto leal
C.P.F :. 82.924.390/0001-50

Proprietário:
Pref. Municipal de Leoberto Leal

C.N.PJ: nº 82.924.390/0001-50

:\CARIMBO\LSOLUÇOES-logo-h1.pdf-1213996.jpg

:\CARIMBO\LSOLUÇOES-logo-h1.pdf-1213996.jpg

Projeto

ENGENHEIRO CIVIL
Crea/SC-148384-3

PROJETO ESTRUTURAL

Local: ESTRADA GERAL ALTO VARGEDO MUNICIPIO DE LEOBERTO LEAL SC

Uso
PÚBLICO

Referência: QUADRA DE FUTEBOL SOCIETY COBERTA

PLANTA BAIXA E DETALHES

Área
814,00 m²

Data
ABRIL/2026

MATERIAL

Prancha
ES-01/04
FORMATO A-01

Escala
INDICADA

Desenho
SILVIO LUDERS