




SANITARIO P.N.E. ADULTO MASCULINO
ESCALA: 1/20

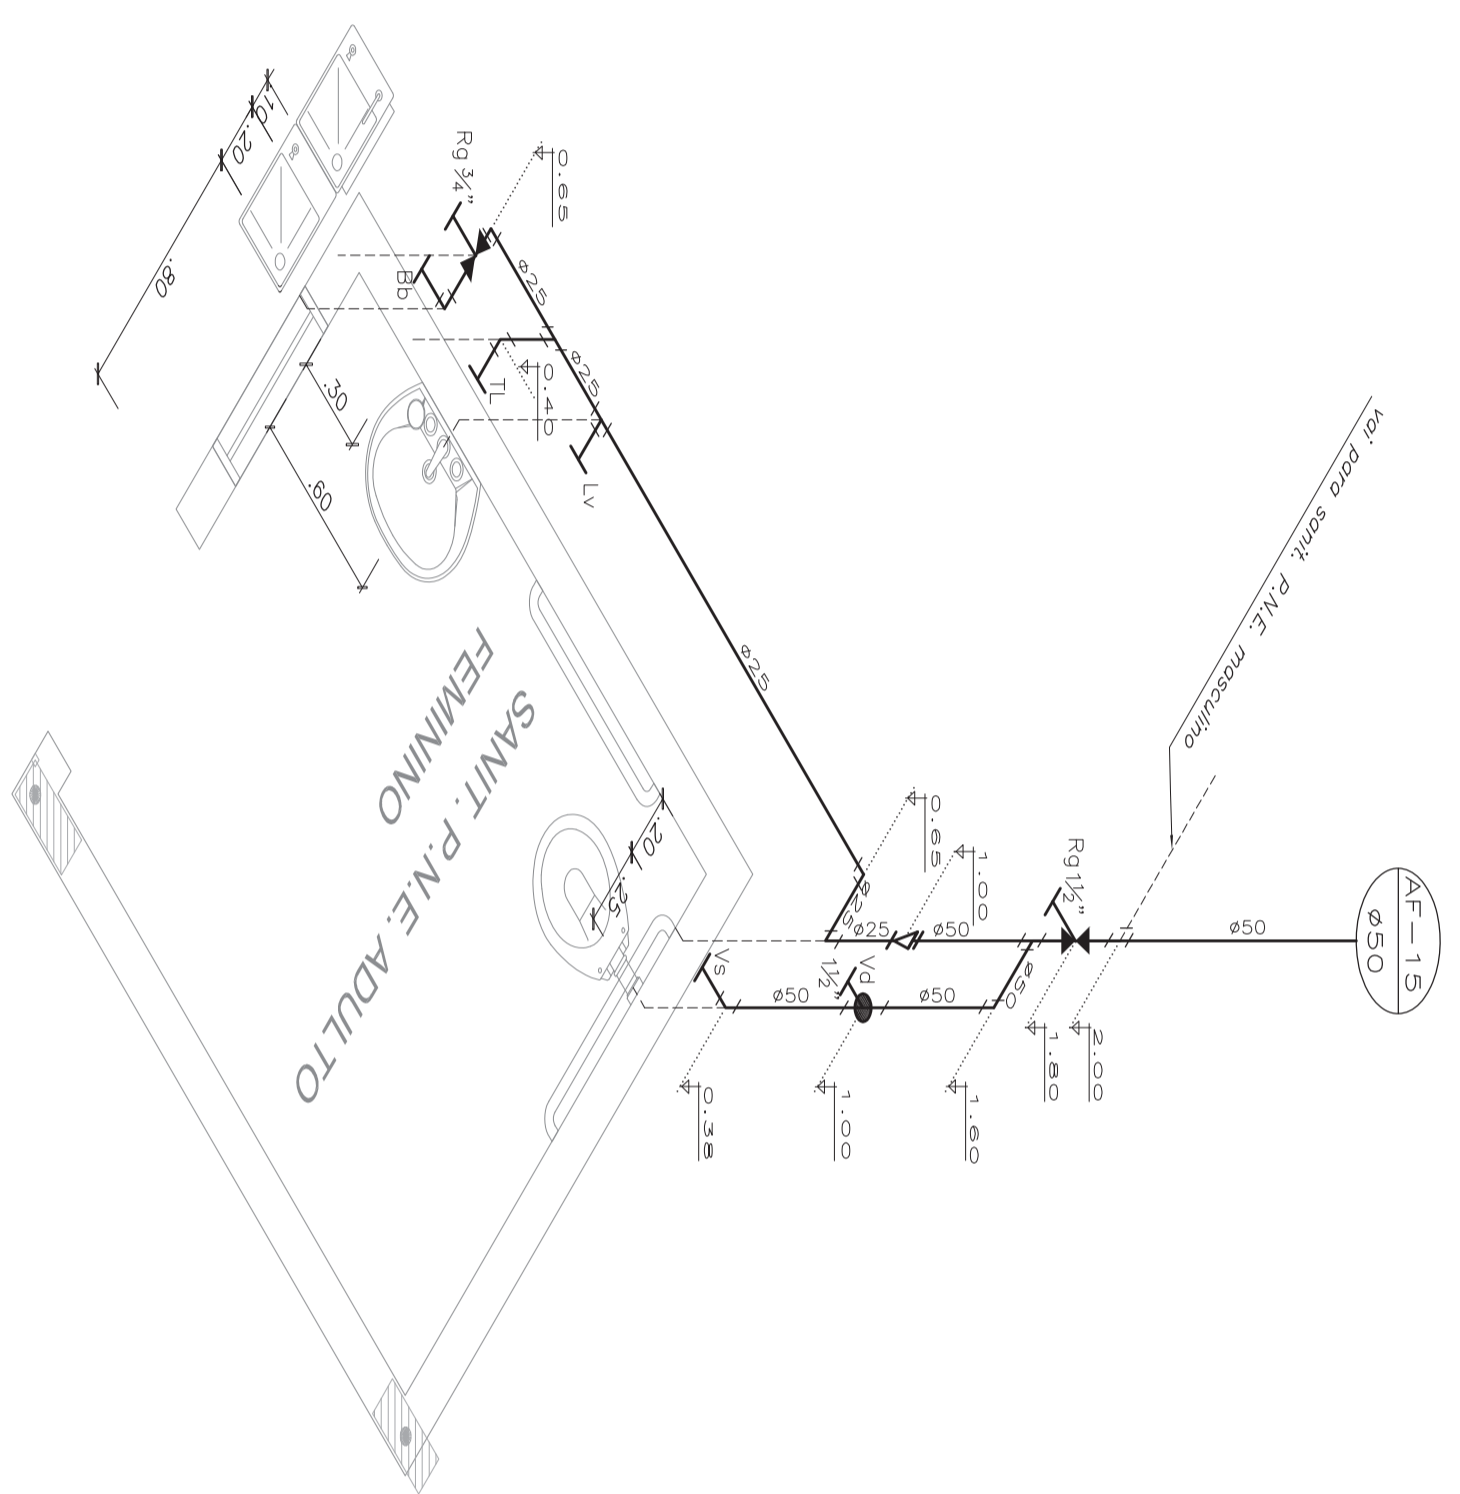


SANITARIO P.N.E. ADULTO FEMININO
ESCALA: 1/20

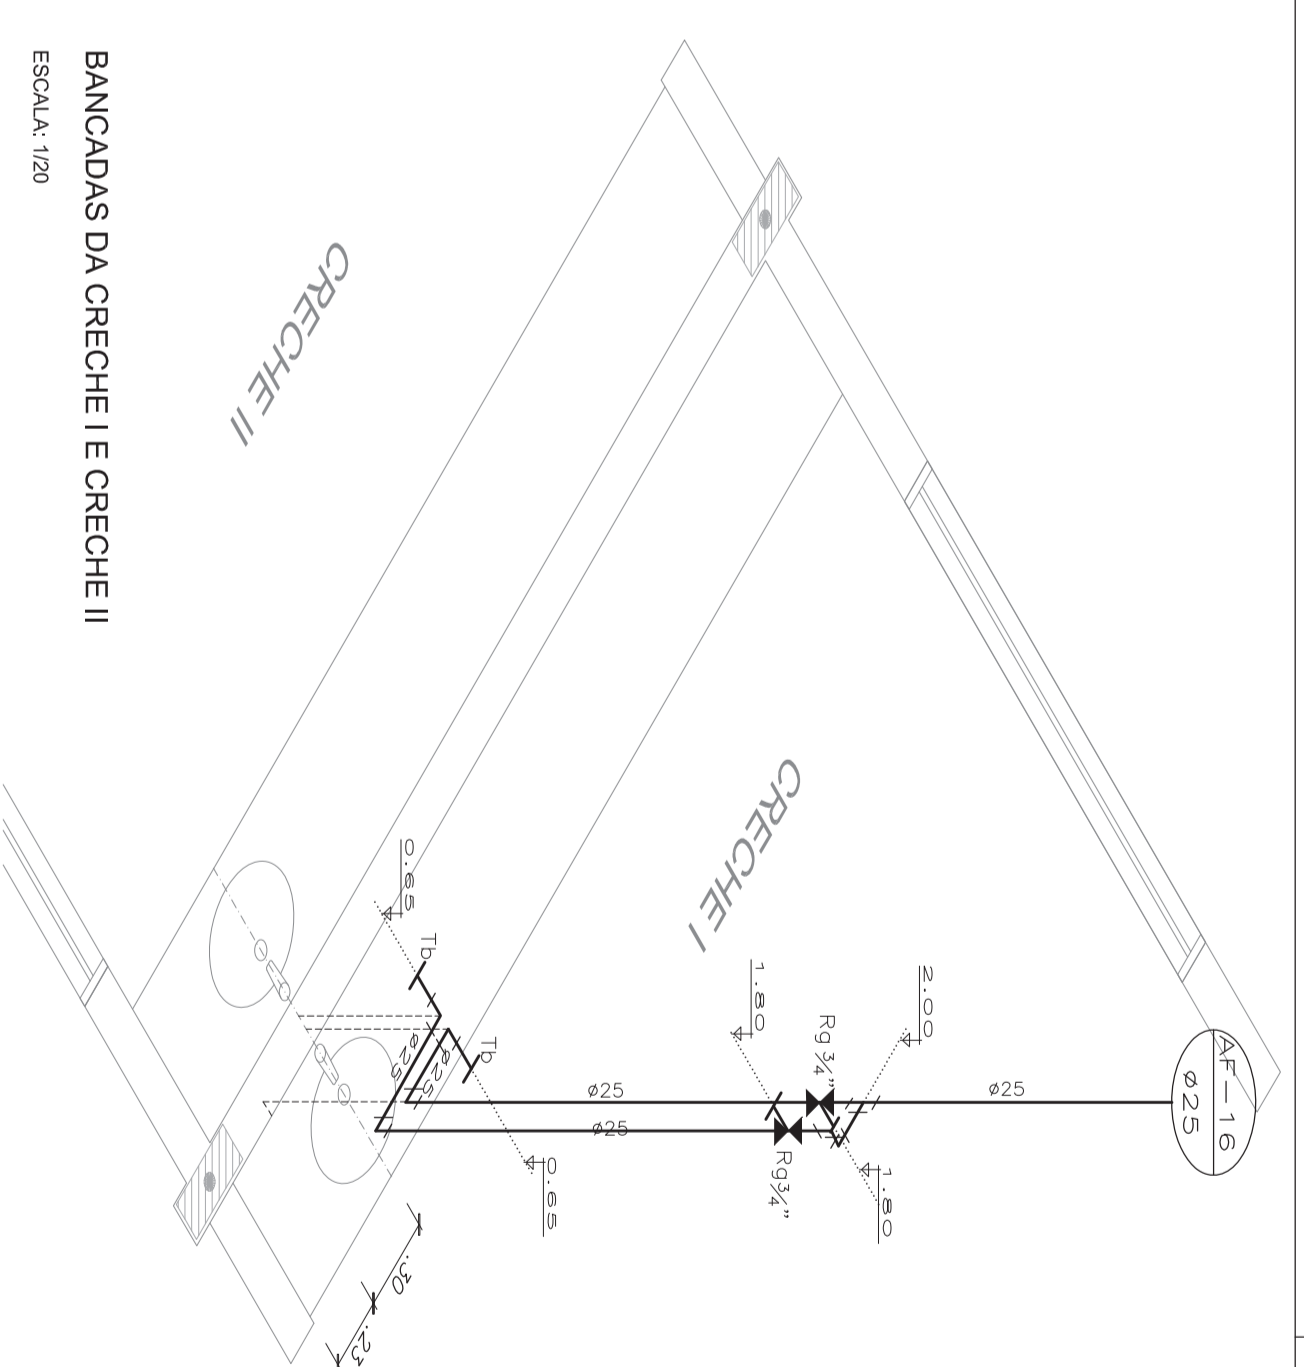


BANCADAS DA CRECHE I E CRECHE II
ESCALA: 1/20

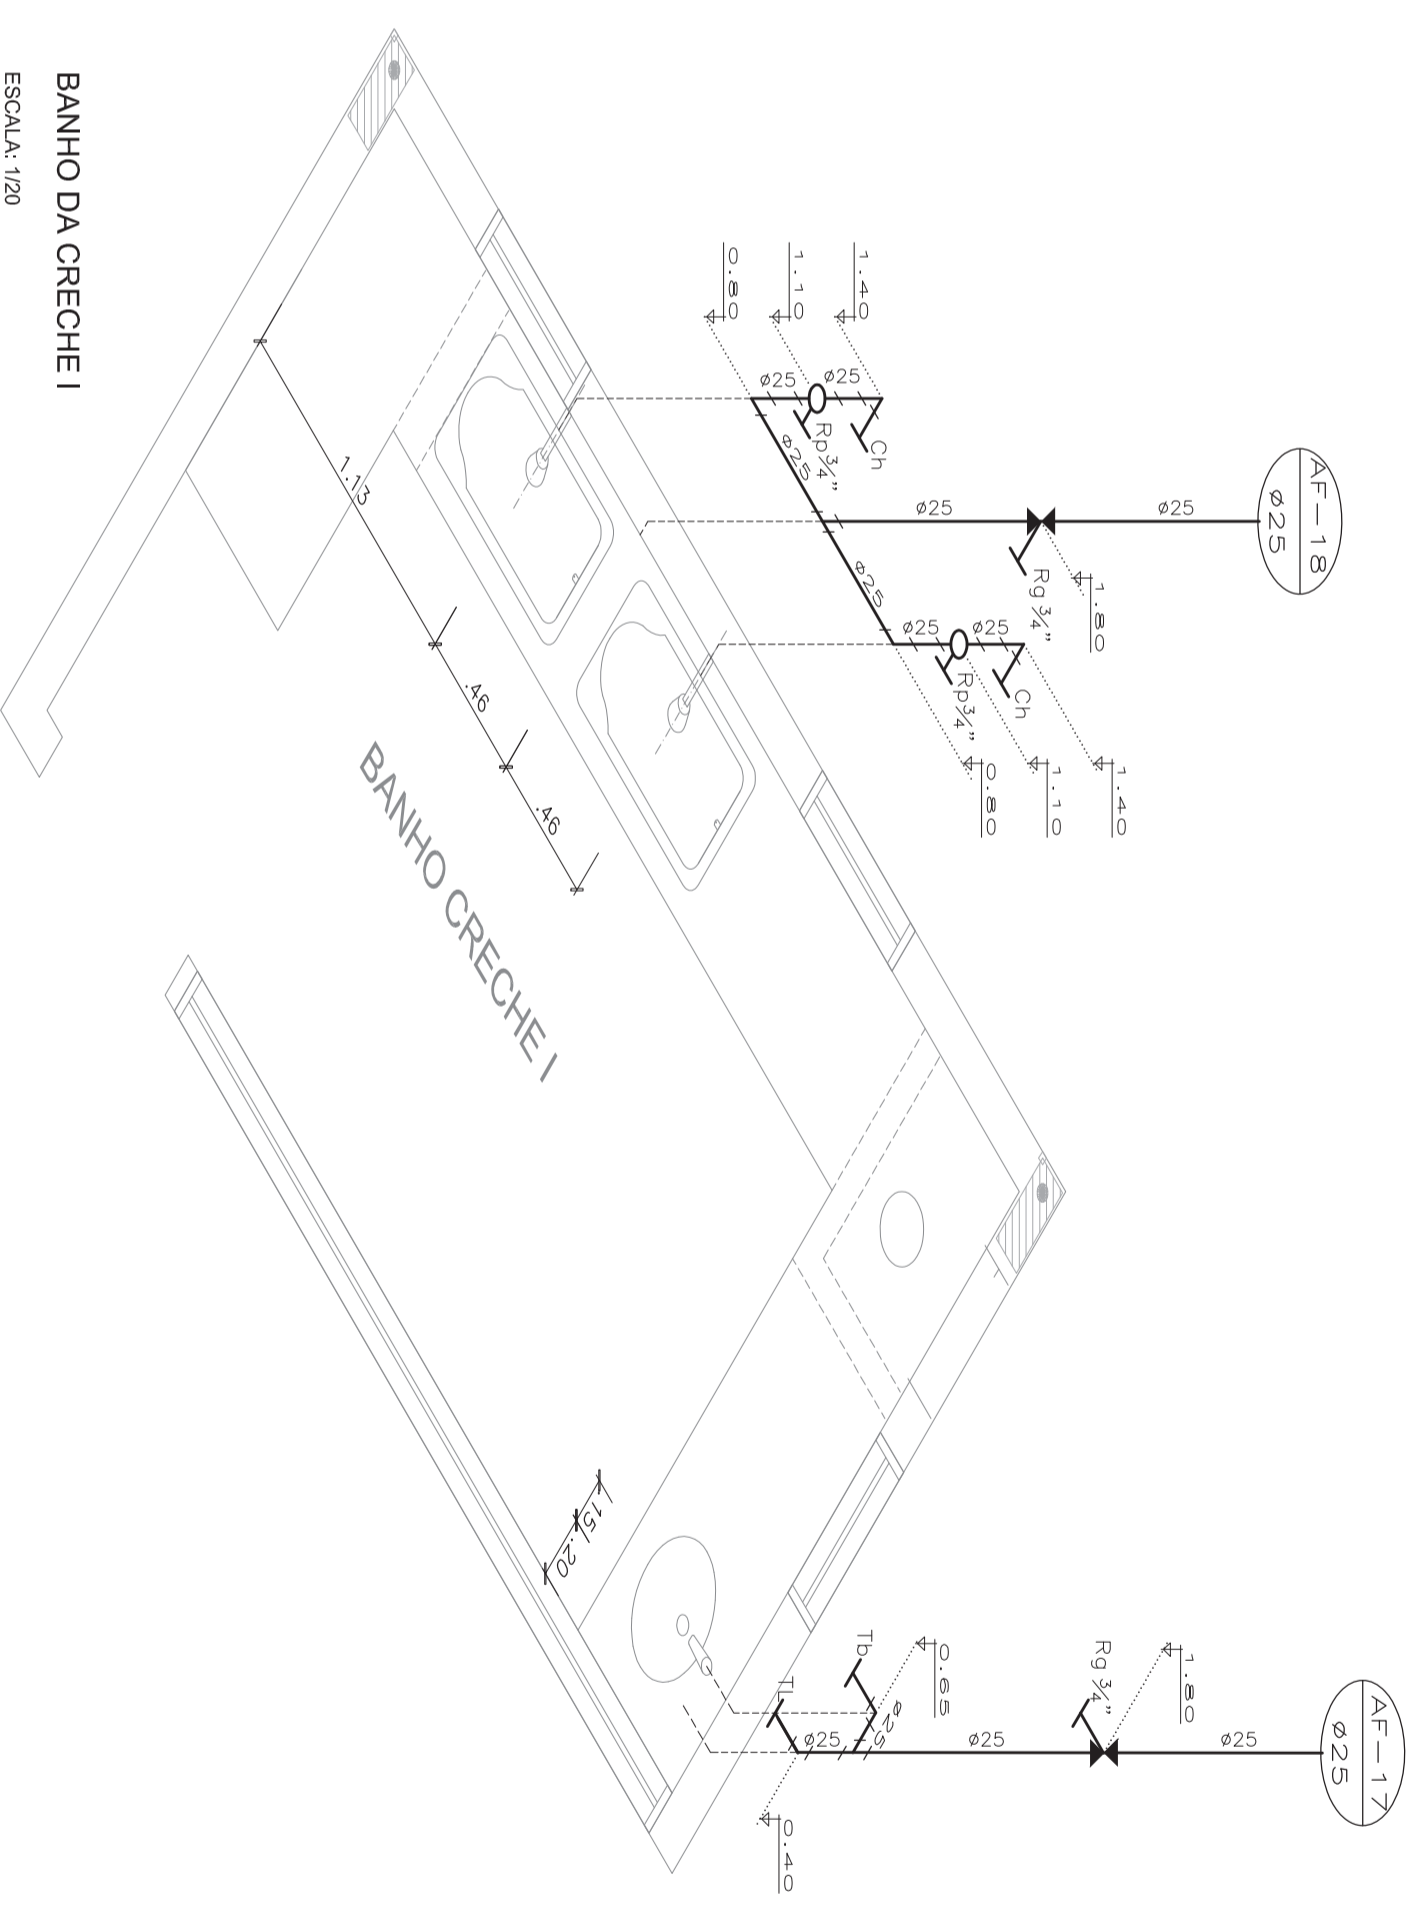

BANHO DA CRECHE I
ESCALA: 1/20

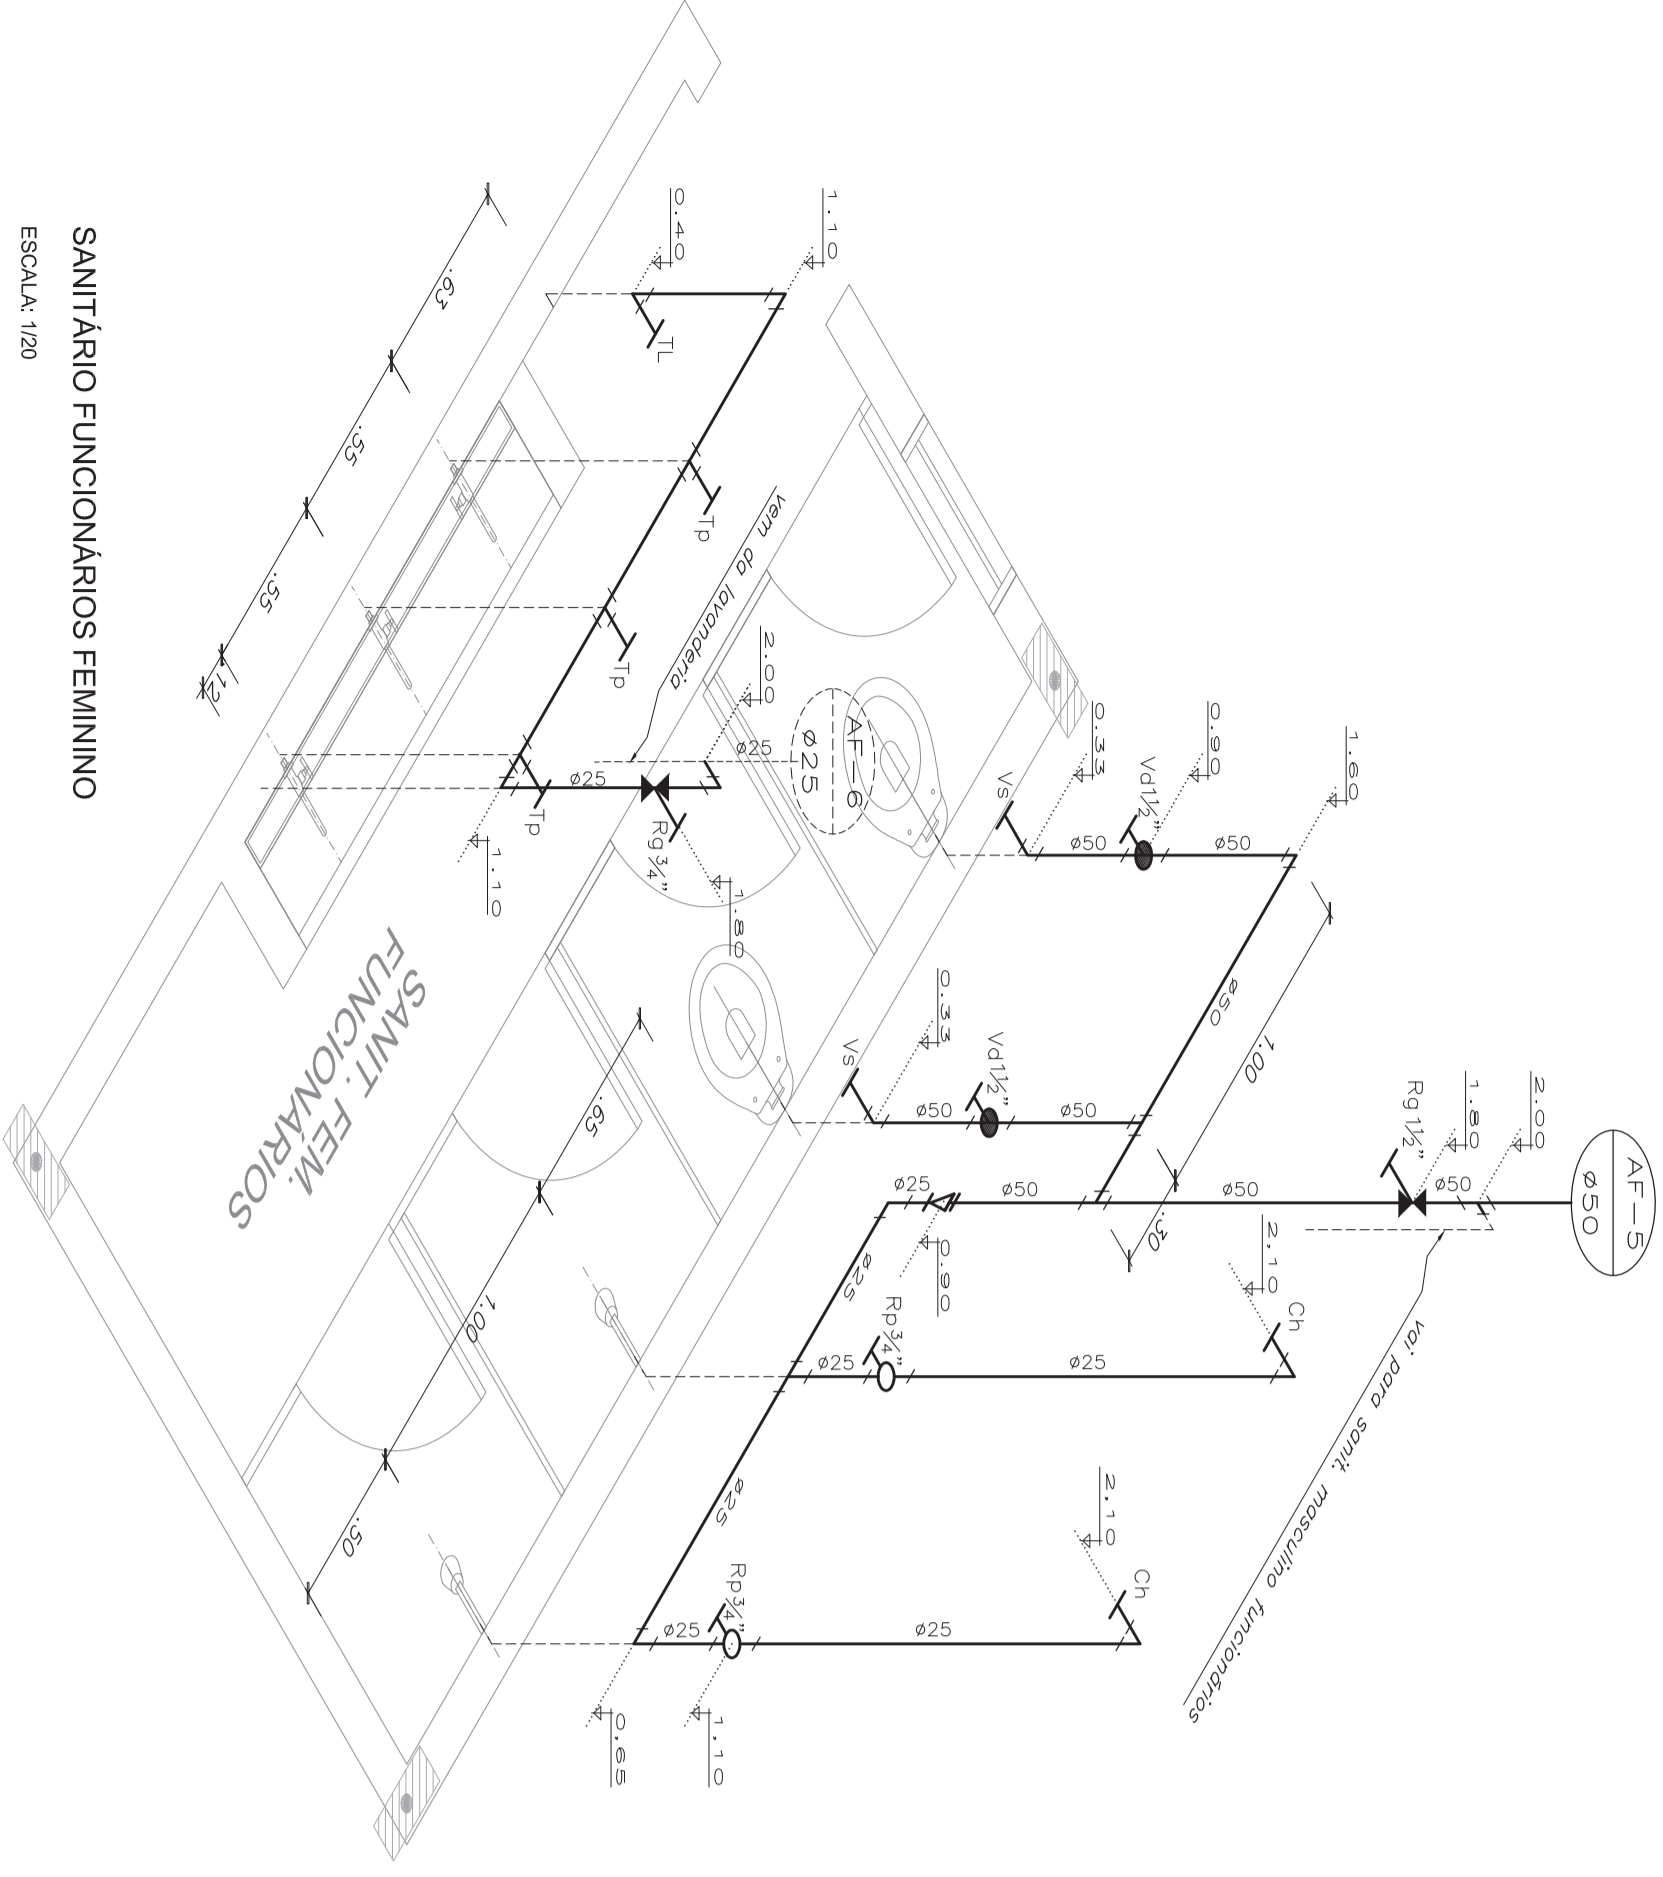

SANITARIO FUNCIONARIOS FEMININO
ESCALA: 1/20

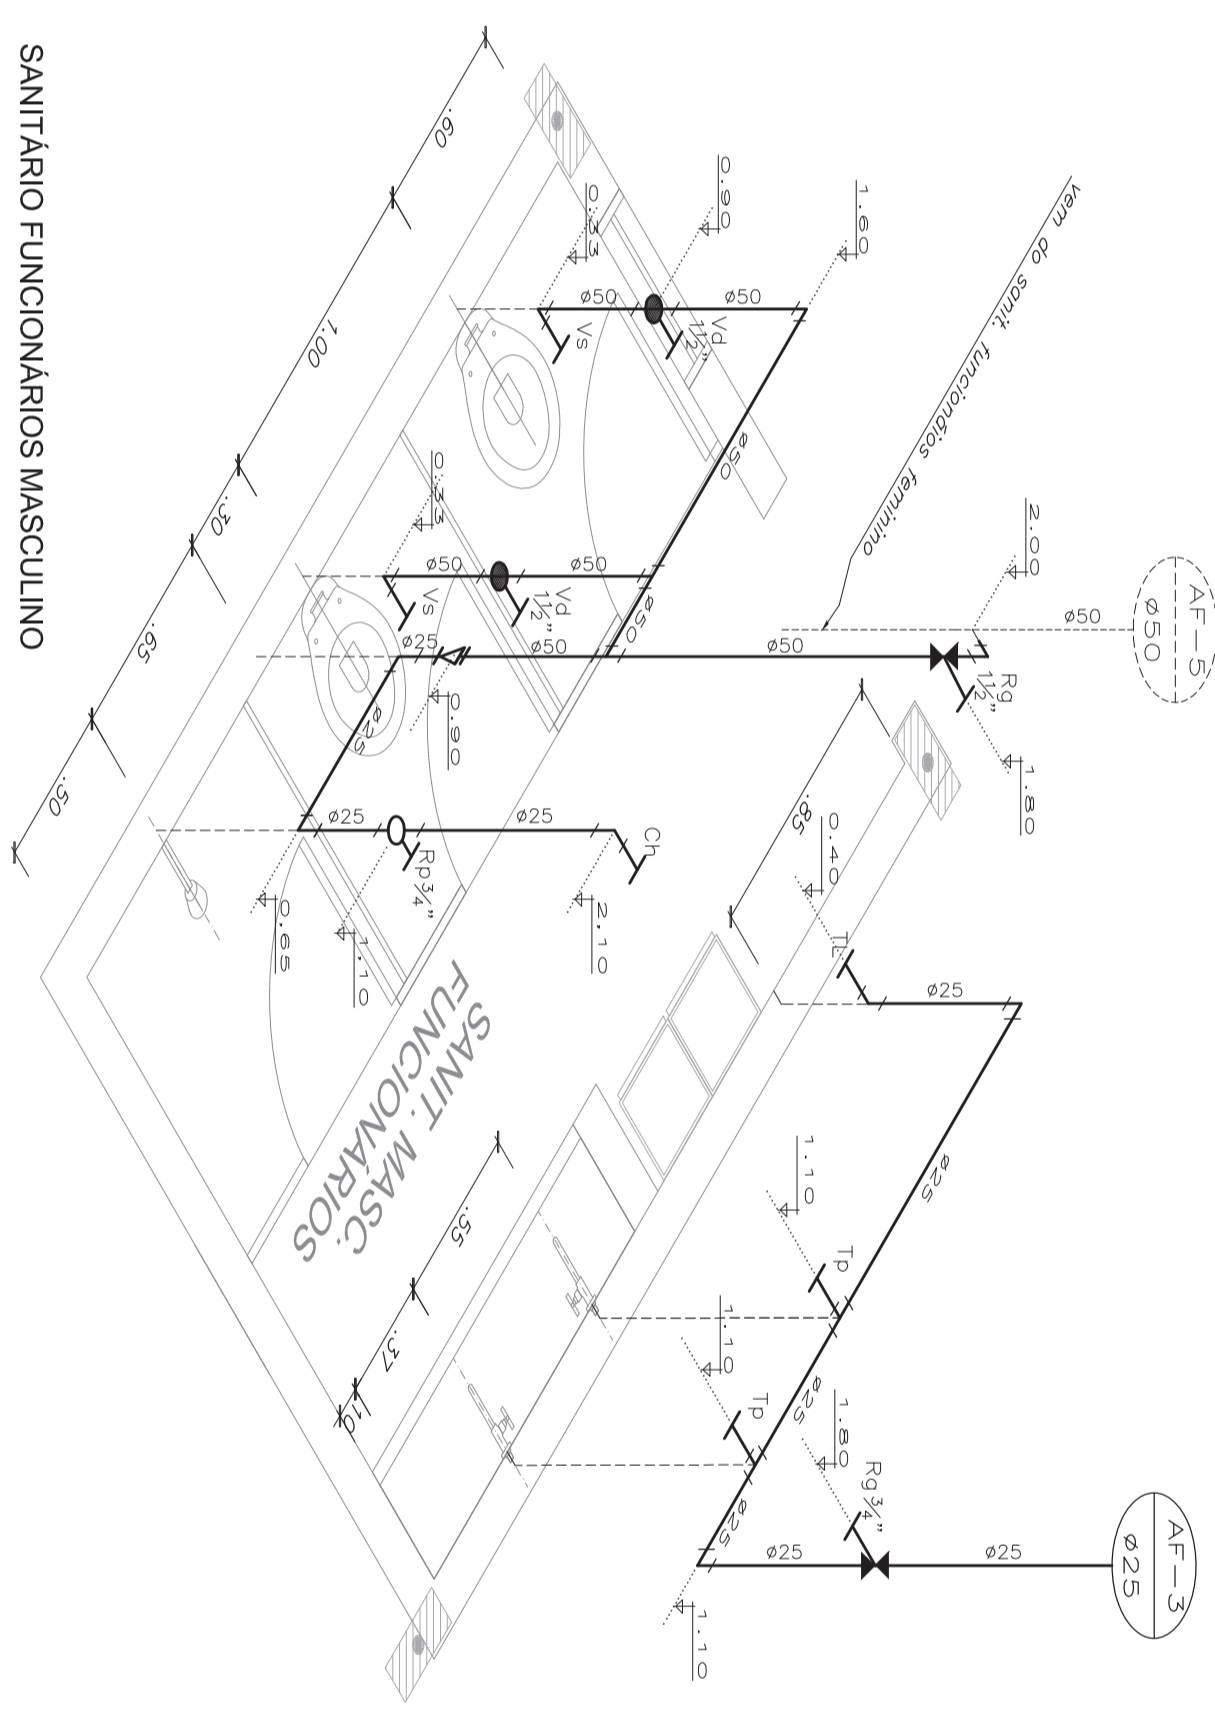

SANITARIO FUNCIONARIOS MASCULINO
ESCALA: 1/20

LEGENDA	
Tp	TORNEIRA MISTURADA NA SANCADA (H=0,65M)
Tl	TORNEIRA PARA LANCADA DE FIBRO (H=0,60M)
Bb	TORNEIRA MISTURADA NA PAREDE (H=1,10M OU H=0,65M)
Ch	CHUVEIRO
Fl	FIBRO
Lv	LAVABO DE COLUNA
Mq	MAQUINA DE LAVAR ROUPAS
Rg	REGISTRO DE CÂMERA
Rp	REGISTRO DE PRESSÃO
Vd	VALVULA DE DESOBRATA
Vs	USO SANITARIO

Ministério da Educação
FUNDE - Fundo Nacional de Desenvolvimento da Educação

PROINFÂNCIA - ESPAÇO EDUCATIVO INFANTIL

ENFEREIRO: _____

MUNICÍPIO - UF: _____

PROPRIETÁRIO: FUNDO NACIONAL DE DESENVOLVIMENTO DA EDUCAÇÃO - FUNDE

AUTORES DO PROJETO: _____

RESPONSÁVEL TÉCNICO: _____

PROPRIETÁRIO: _____

AUTOR DO PROJETO: _____

RESP. TÉCNICO: _____

DUFO: _____

CREA: _____

RA: _____

PROJETO TIPO C		AF
PROJETO HIDRAULICO		
CONCEPCIONADO	AGUA FRIA	AF
COEST - Coordenação Geral de Infraestrutura	PERSPECTIVA ISOMÉTRICA	
PROJETO	SANIT. P.N.E. / SANIT. FUNCIONARIOS CRECHE I	04/16
REVISÃO	ESCALA: 1/20	
R.00	DATA EMISSÃO: MAR 2010	
DESENHO		