


PLANTA BAIXA GINÁSIO
853,716m²

PLANTA AMPLIAÇÃO COBERTURA
195,00m²

CAMA D'ÁGUA
ESCOLA

ESCOLA

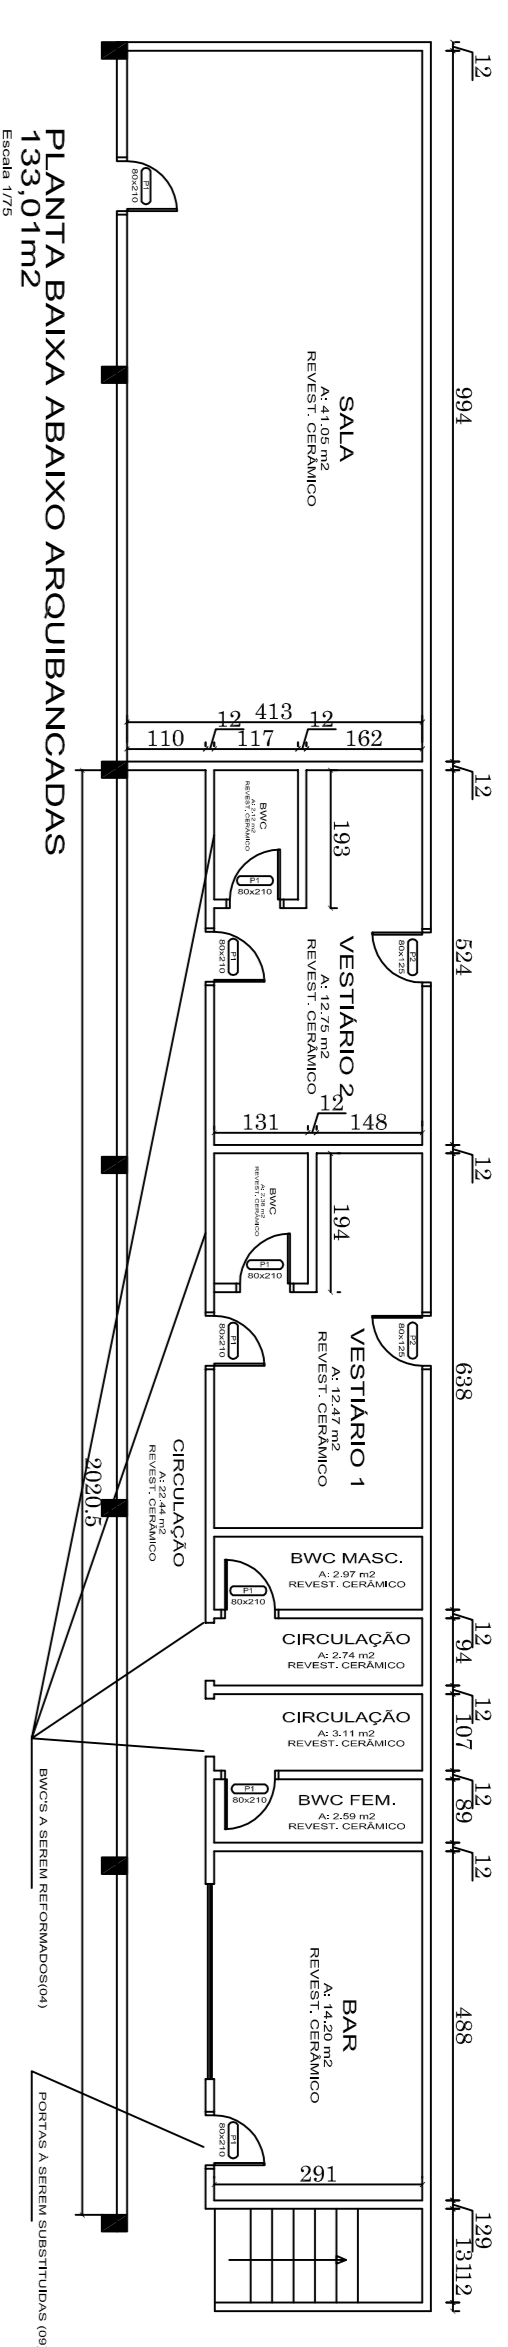

PORTA A SER SUBSTITUIDA POR VIDRO
1,12x2,10

PORTA A SER SUBSTITUIDA POR VIDRO
4,75x3,60

ÁREA A SER COBERTA
ENTRE ESCOLA E GINÁSIO
ALZIZINCO

PREFEITURA MUNICIPAL DE LEOBERTO LEAL

ASSINATURAS

RESP. TÉCNICO: GIORDANO BRUNO HEERDT
ENR. CIVIL CREA/SC 55884-3

PROPRIETÁRIO: PREFEITURA MUNICIPAL DE LEOBERTO LEAL

REFERÊNCIA: **PROJETO DE REFORMA E AMPLIAÇÃO ENTRE O GINÁSIO E ESCOLA DO GINÁSIO RIO DAS PEDRAS PLANTA BAIXA, COBERTURA E DETALHES**

PROPRIETÁRIO: **PREFEITURA MUNICIPAL DE LEOBERTO LEAL**
Rua Metóbio Lehnkuhl, 20 - Centro

LOCAL: Estrada Geral Rio das Pedras

RESP. TÉCNICO: **GIORDANO BRUNO HEERDT**
ENGENHEIRO CIVIL
CREA/SC 144398-8

ESTADO: SC MUNICÍPIO: **LEOBERTO LEAL**

ÁREA: 195,00m²

DESENHO: **GIORDANO BRUNO**

DATA: **DEZ / 2019**

FOLHA: **402**