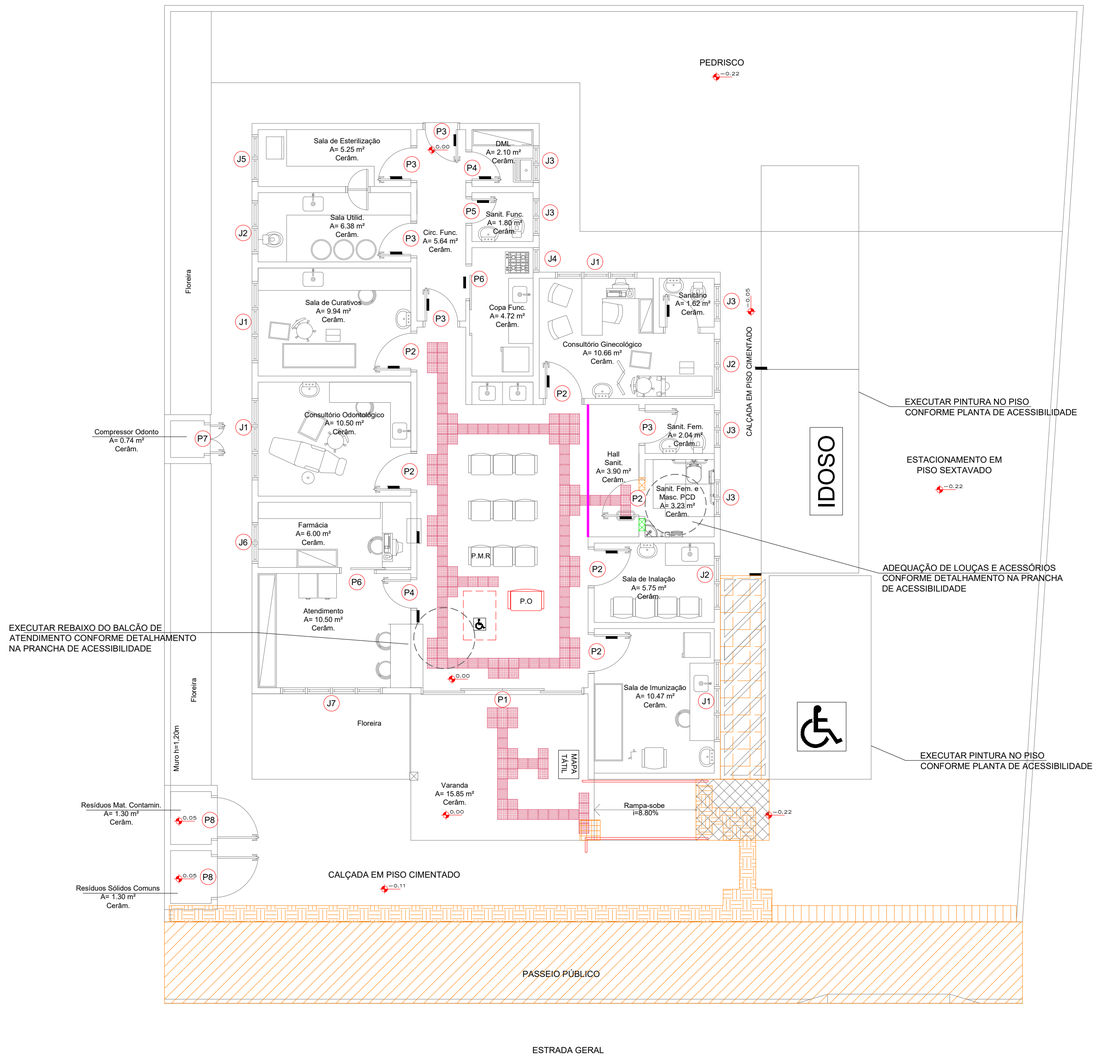

PLANTA BAIXA DE ACESSIBILIDADE - UBS SANTA EDWIGES
ESCALA: 1/75

RELATÓRIO DE INTERVENÇÕES:

- EXECUTAR PISO CIMENTADO PARA PASSEIO PÚBLICO - A: 42,13M²
- SUBSTITUIR PISO SEXTAVADO POR PISO TÁTIL 40X40 CM - A: 2,40M²
- RECORTAR PISO CIMENTADO P/ INSTALAÇÃO DE PISO TÁTIL - A: 8,10 M²
- DEMOLIR CALÇADA (NIVELAR COM PISO DO ESTACIONAMENTO) - A: 5,00M²
- SUBSTITUIR PISO CERÂMICO - A: 1,00M²
- REGULARIZAR PISO CIMENTADO - A: 2,07m²
- EXECUTAR ALVENARIA - A: 0,63 M²
- DEMOLIR ALVENARIA - A: 0,63 M²
- REMOVER DIVISÓRIA - A: 9,10 M²

OBSERVAÇÃO: TODOS OS BATENTES DAS PORTAS DE MADEIRA E AS PORTAS DE DIVISÓRIA DEVERÃO SER PINTADAS EM COR CONTRASTANTE COM A PAREDE E O PISO (SUGESTÃO: COR CINZA ESCURO) - A: 27,51 M²

RELAÇÃO DAS ESQUADRIAS

PORTAS (MEDIDAS DAS FOLHAS)					JANELAS (MEDIDAS DO VÃO)					
nome	largura X altura (m)	quant.	descrição	material	nome	largura X altura (m)	peitoril	quant.	descrição	material
P1	4,00 X 2,40	01	2 folhas de correr 2 folhas fixas	Madeira e Vidro	J1	2,00 X 1,25	1,20	04	Basculante	Alumínio e Vidro
					J2	1,30 X 1,25	1,20	03	Basculante	Alumínio e Vidro
P2	0,90 X 2,10	06	1 folha de abrir	Madeira	J3	0,90 X 0,80	1,65	05	Basculante	Alumínio e Vidro
P3	0,80 X 2,10	05	1 folha de abrir	Madeira	J4	0,60 X 1,25	1,20	01	Basculante	Alumínio e Vidro
P4	0,70 X 2,10	02	1 folha de abrir	Madeira	J5	1,15 X 1,25	1,20	01	Basculante	Alumínio e Vidro
P5	0,60 X 2,10	01	1 folha de abrir	Madeira	J6	1,00 X 0,80	1,65	01	Basculante	Alumínio e Vidro
P6	0,85 X 2,10	02	1 folha de correr	Madeira	J7	2,50 X 1,25	1,20	01	Basculante	Alumínio e Vidro
P7	0,70 X 0,75	02	2 folhas de abrir	Alumínio/venez.	J8	0,90 X 0,75	3,26	01	Basculante	Alumínio e Vidro
P8	1,00 X 1,35	02	1 folha de abrir	Alumínio/venez.	JG	0,50 X 0,50	0,95	01	Vai-Vem sem Trinco	Alumínio e Vidro
					As janelas (J2 e J3) da Sala de Utilidades, Esterilização e Curativos têm QUADRO DE TELA PARA PROTEÇÃO CONTRA INSETOS					

E + Plan Engenharia Ltda Me - CNPJ: 15.018.870/0001-65
Registro no CREA/SC: 127.622-8
www.emais.eng.br - contato@emais.eng.br - (48)3093-9350
Rua Najla Carone Goedert, nº 1080 - Sala 411 - Ed. City Office
Bairro Passa Vinte
Palhoça - SC

Projeto

INTERVENÇÃO

Obra
UBS Santa Edwiges
Estrada Geral Vargem dos Bugres

Proprietário
Prefeitura Municipal de Leoberto Leal
CNPJ 82.924.390/0001-50

Responsáveis Técnicos
Eng. Civil Dilnei de Freitas Jacinto
Crea/SC:122.825-5
Eng. Civil Jacson Jeremias
Crea/SC:125.007-9

Conteúdo
Planta Baixa de Intervenção
Detalhes

Ref.	Data	Área	Escala	Folha
LBL-02	NOV/2020	166,04 m²	INDICADA	01/01

PROIBIDO CÓPIA OU REPRODUÇÃO DO PROJETO SEM PRÉVIA AUTORIZAÇÃO.
DIREITOS AUTORAIS RESERVADOS PELA LEI Nº 9.610-98