




FACHADA FUNDOS
ESC - 1:50

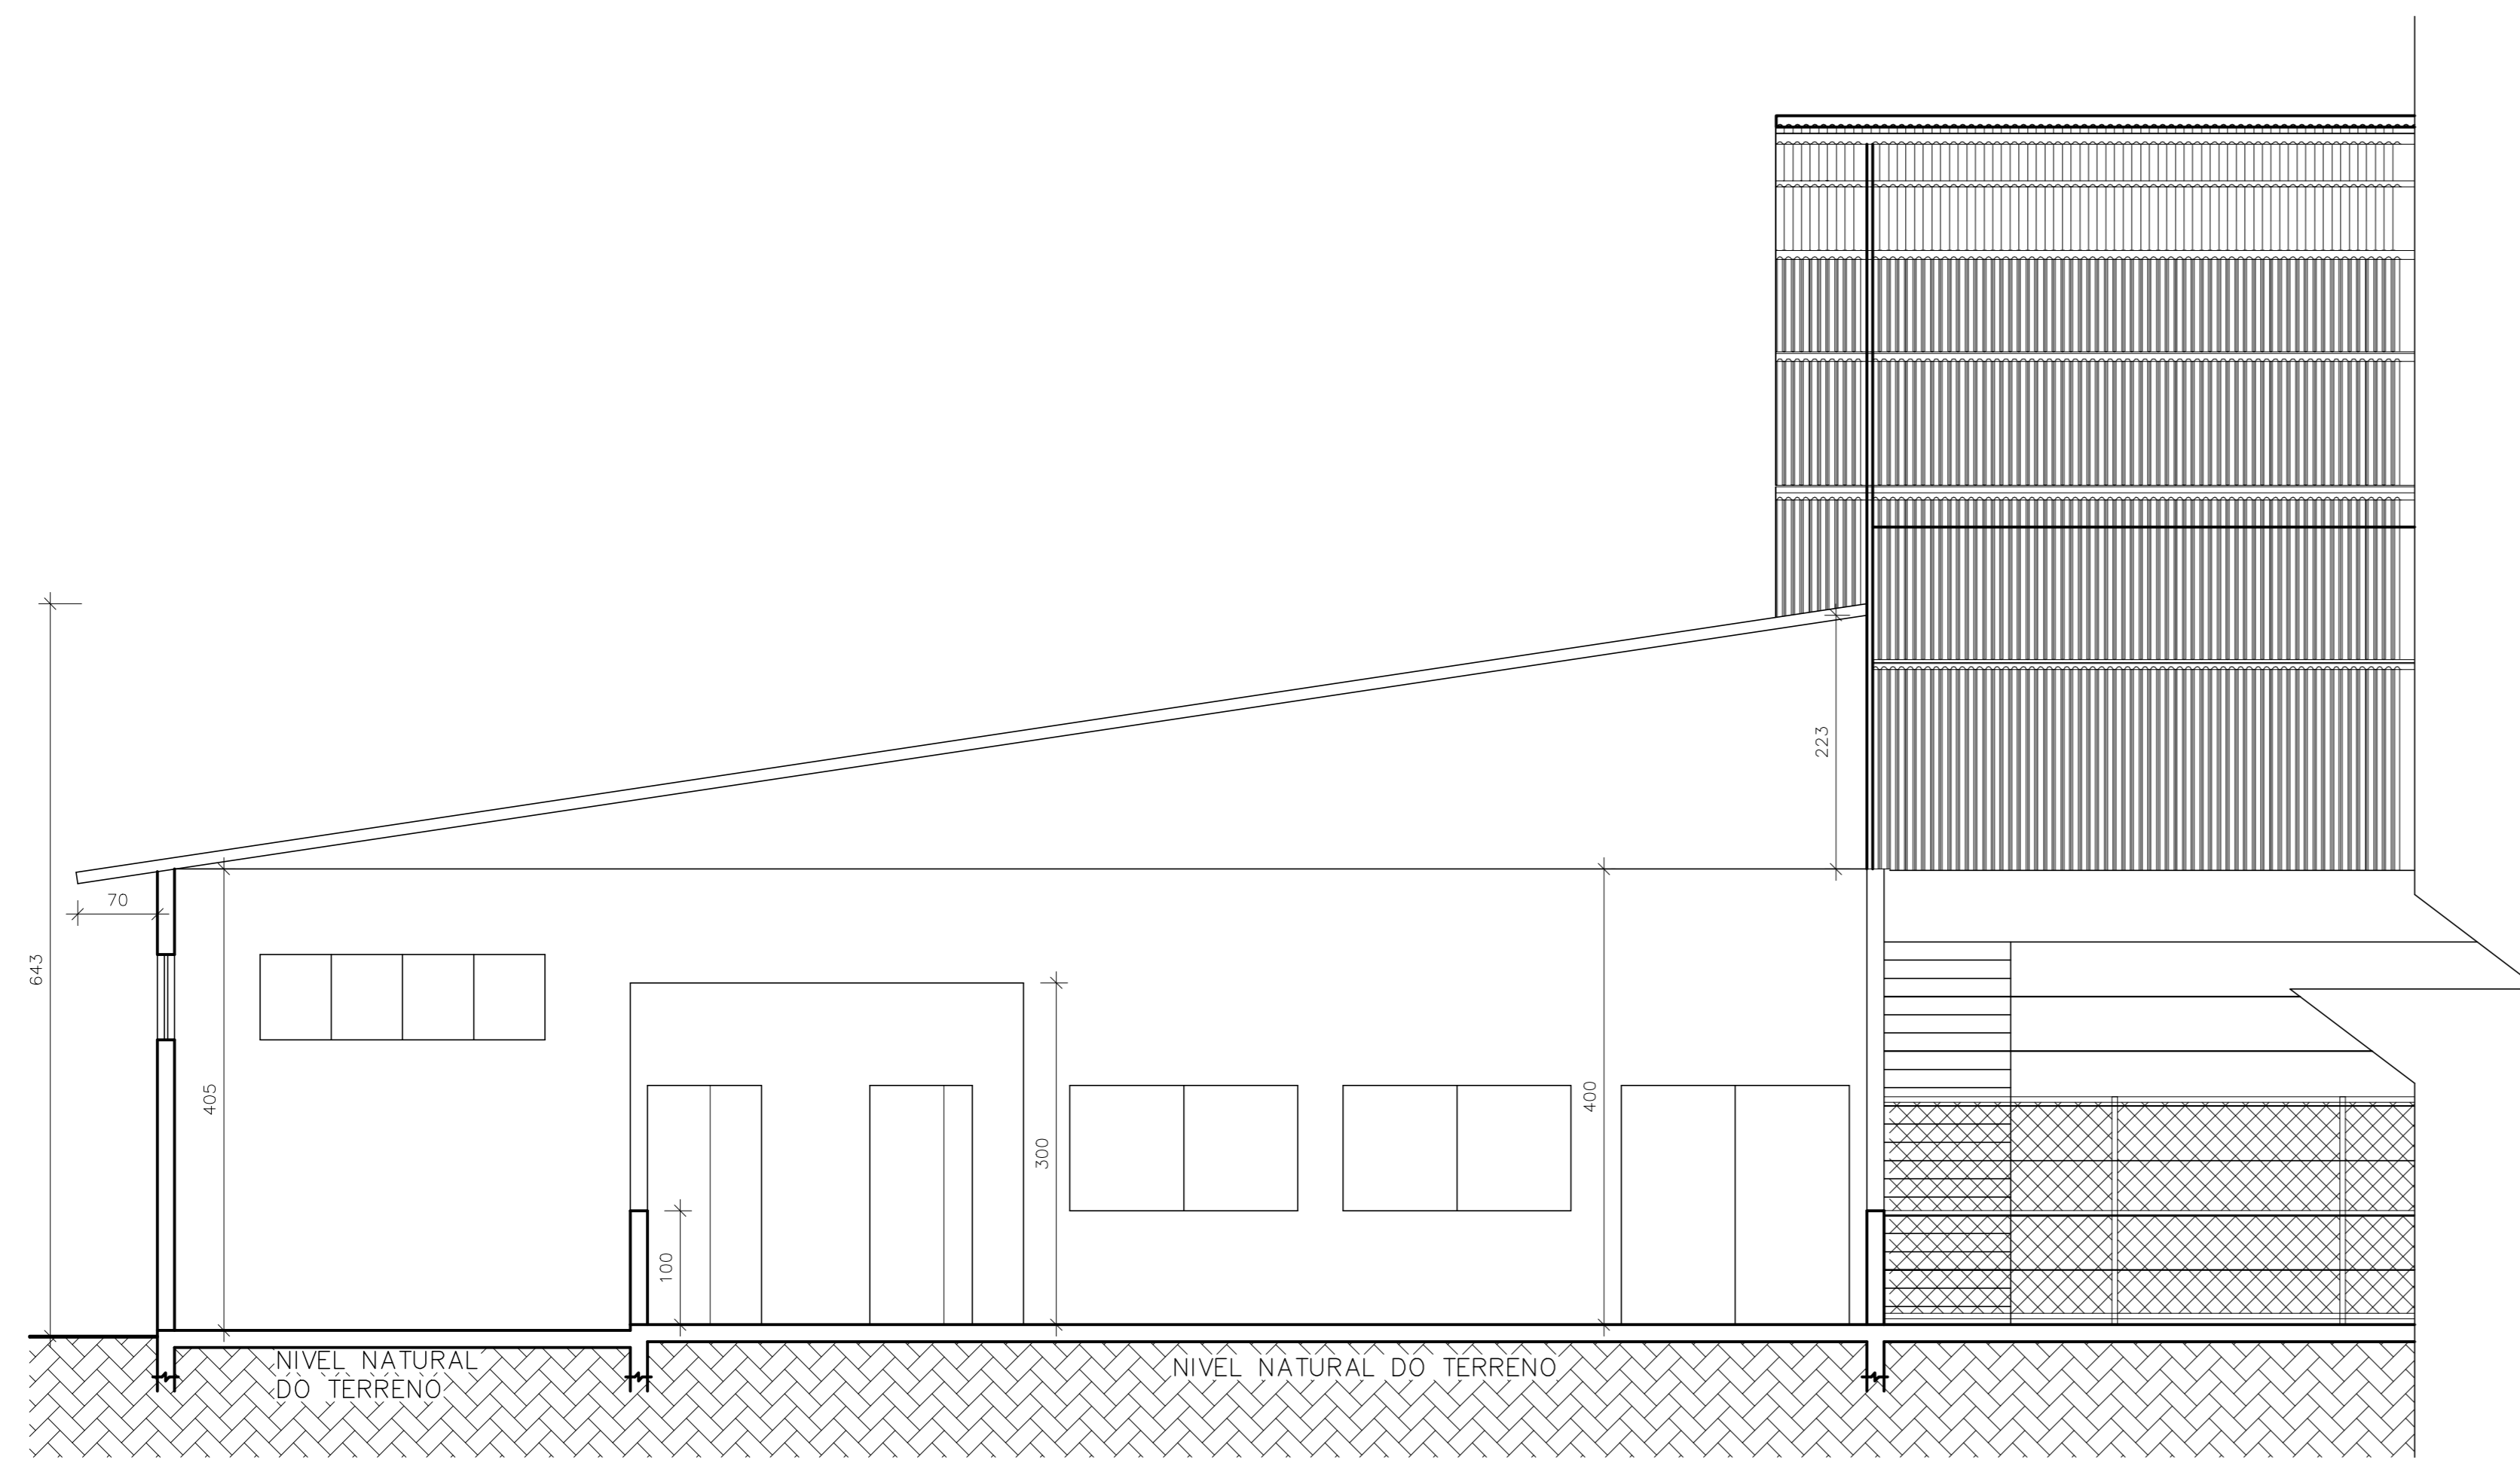

CORTE A A
ESC - 1:50

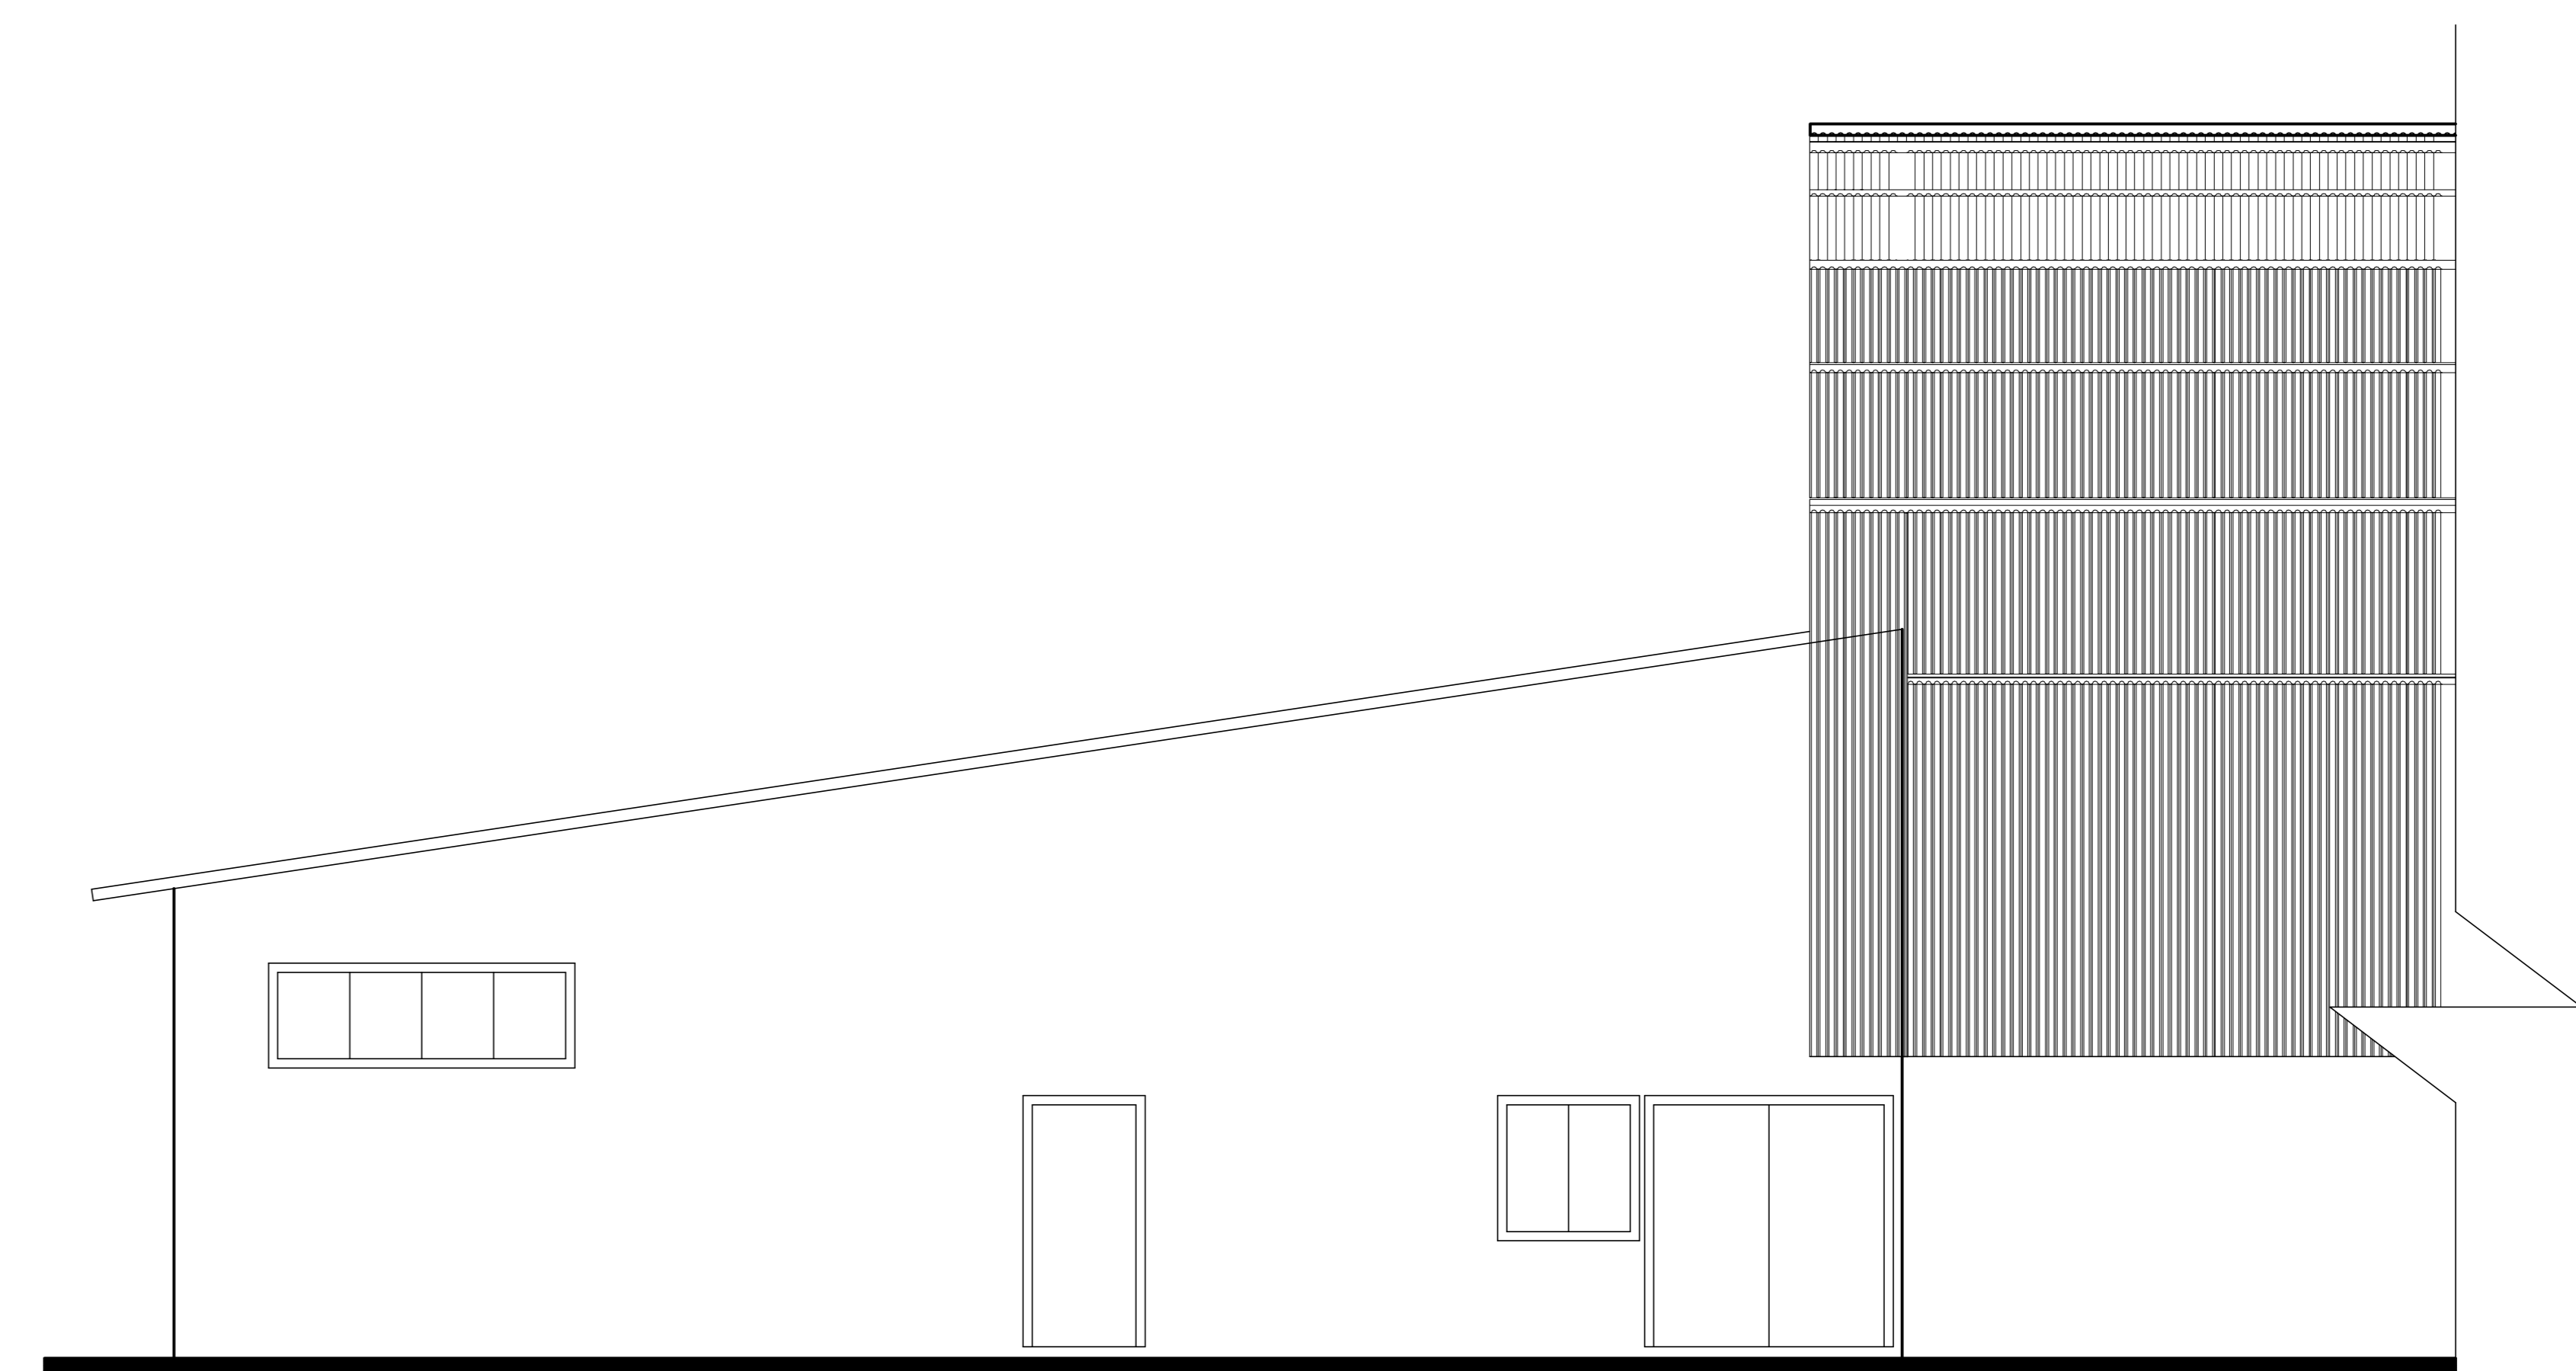

FACHADA LATERAL
ESC - 1:50

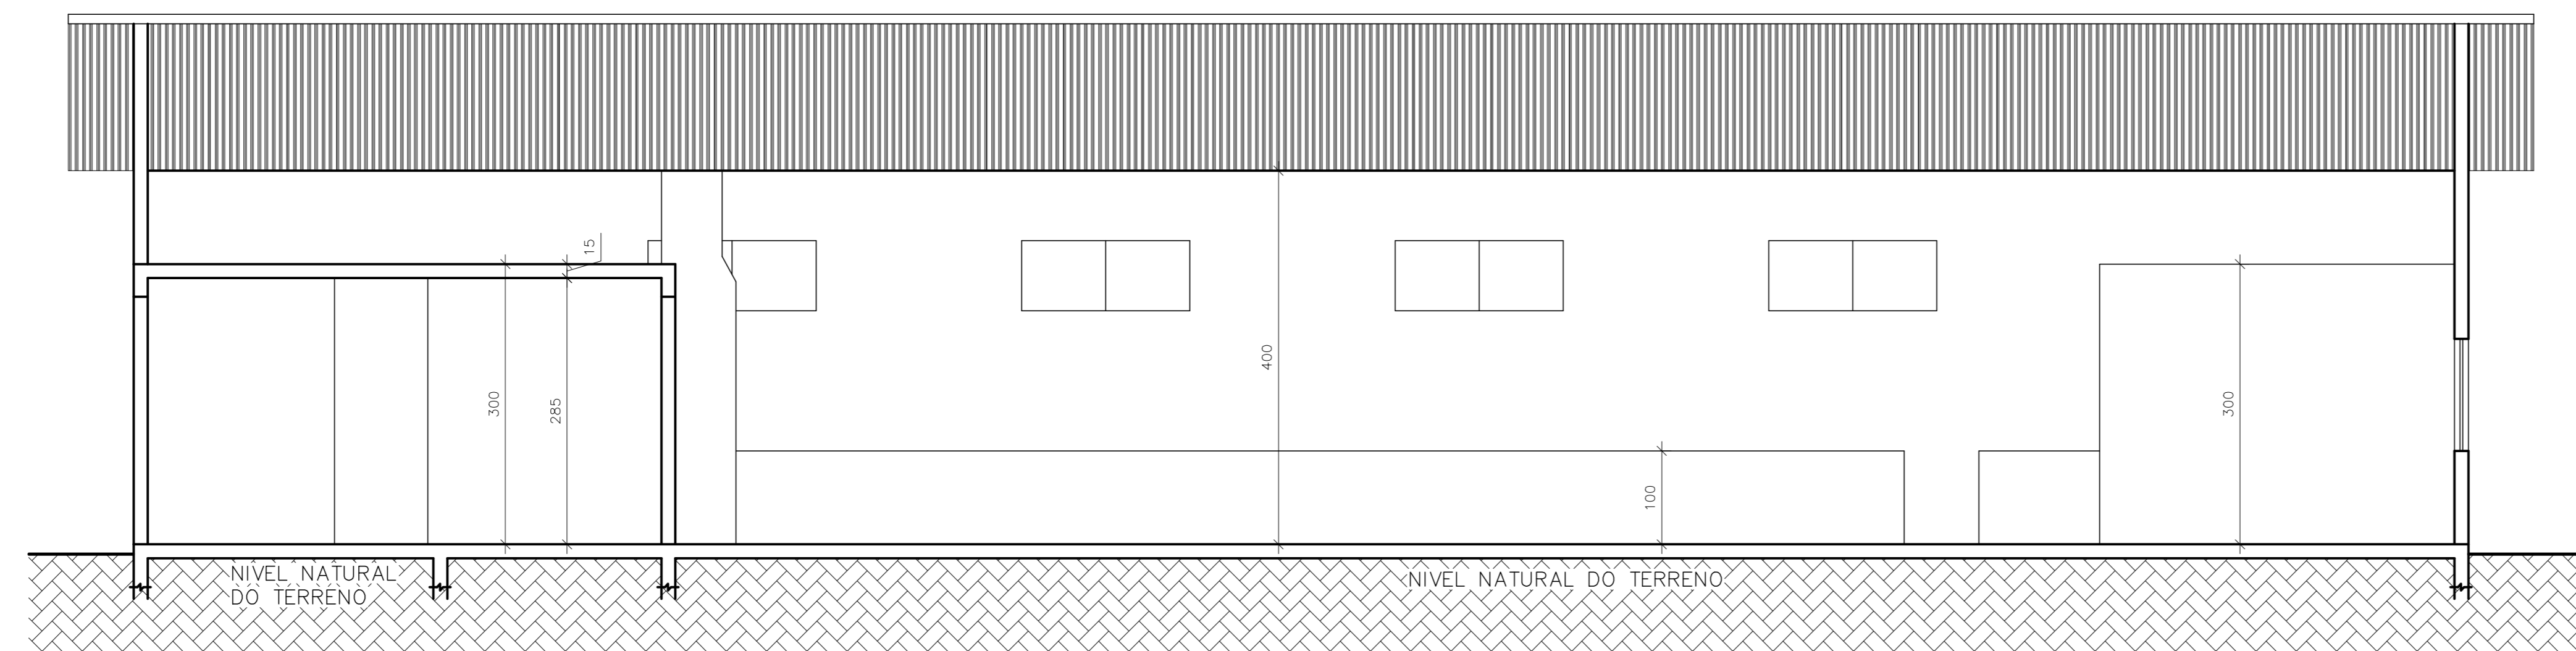

CORTE B B
ESC - 1:50

PROJETO ARQUITETÔNICO			
CONTEÚDO		CORTES E FACHADAS	
LOCAL			
RUA MAIONOLVO LEHKUHL - LEOBERTO LEAL - SC			
PROPRIETARIA	PREFEITURA MUNICIPAL DE LEOBERTO LEAL		DATA
	CNPJ: 16.038.330/0001-04		25 - 02 - 2022
RESP. TÉCNICO	CLAUDIO OSNI SANTOS SILVA		DESENHO E PROJETO
PROJETO	Engenheiro Civil - CREA SC: 151760-0		CLAUDIO SILVA
			ESCALA
			INDICADA
			PRANCHAS
			02 - 02
			TÓRRE
			GINÁSIO