




CORTE A-A
1/50

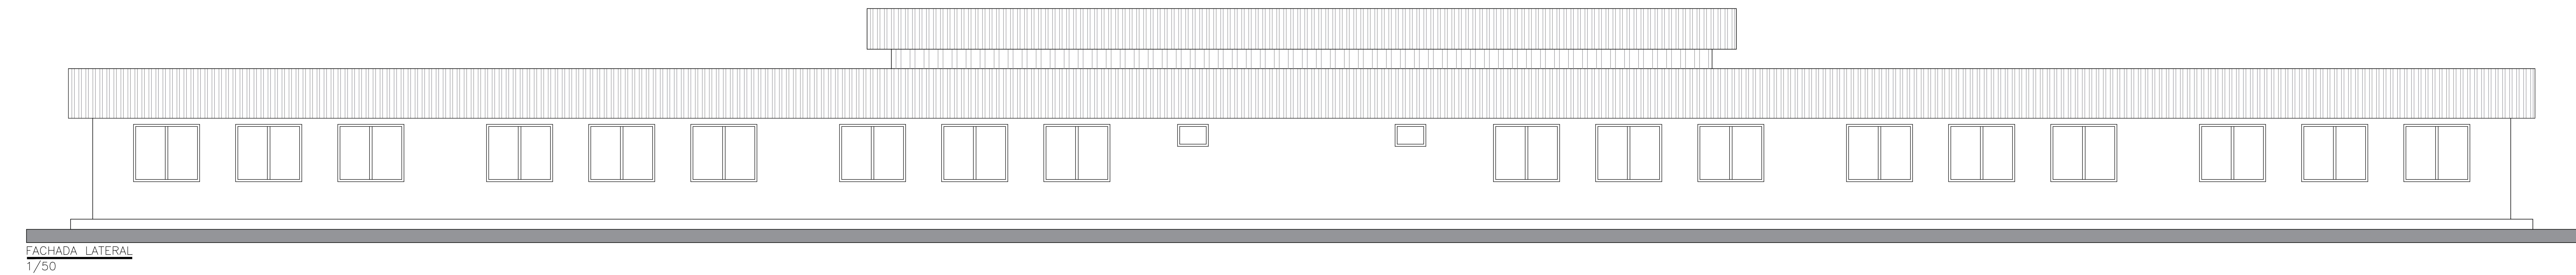

FACHADA LATERAL
1/50

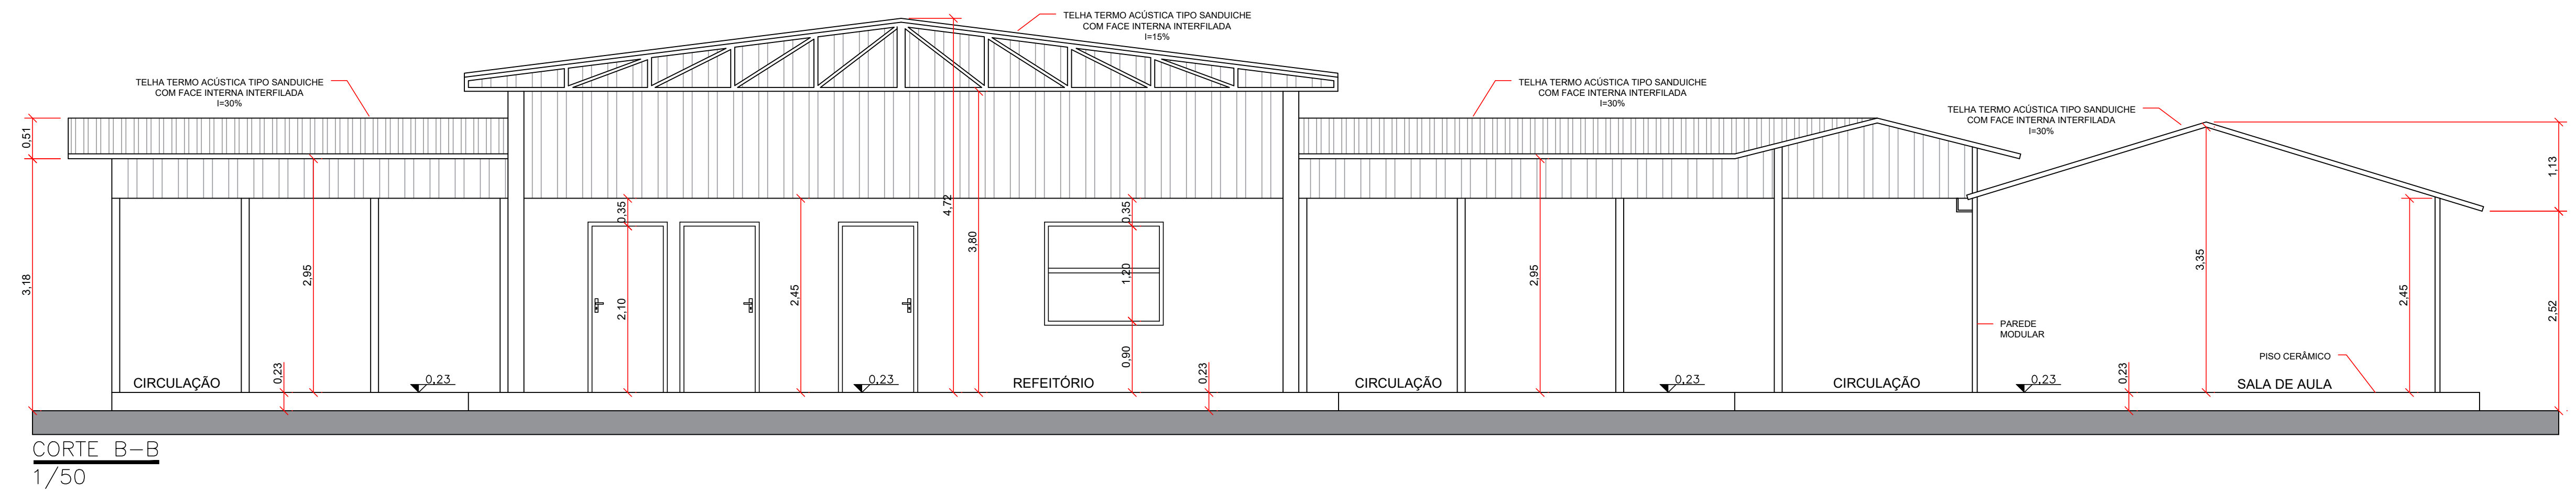

CORTE B-B
1/50

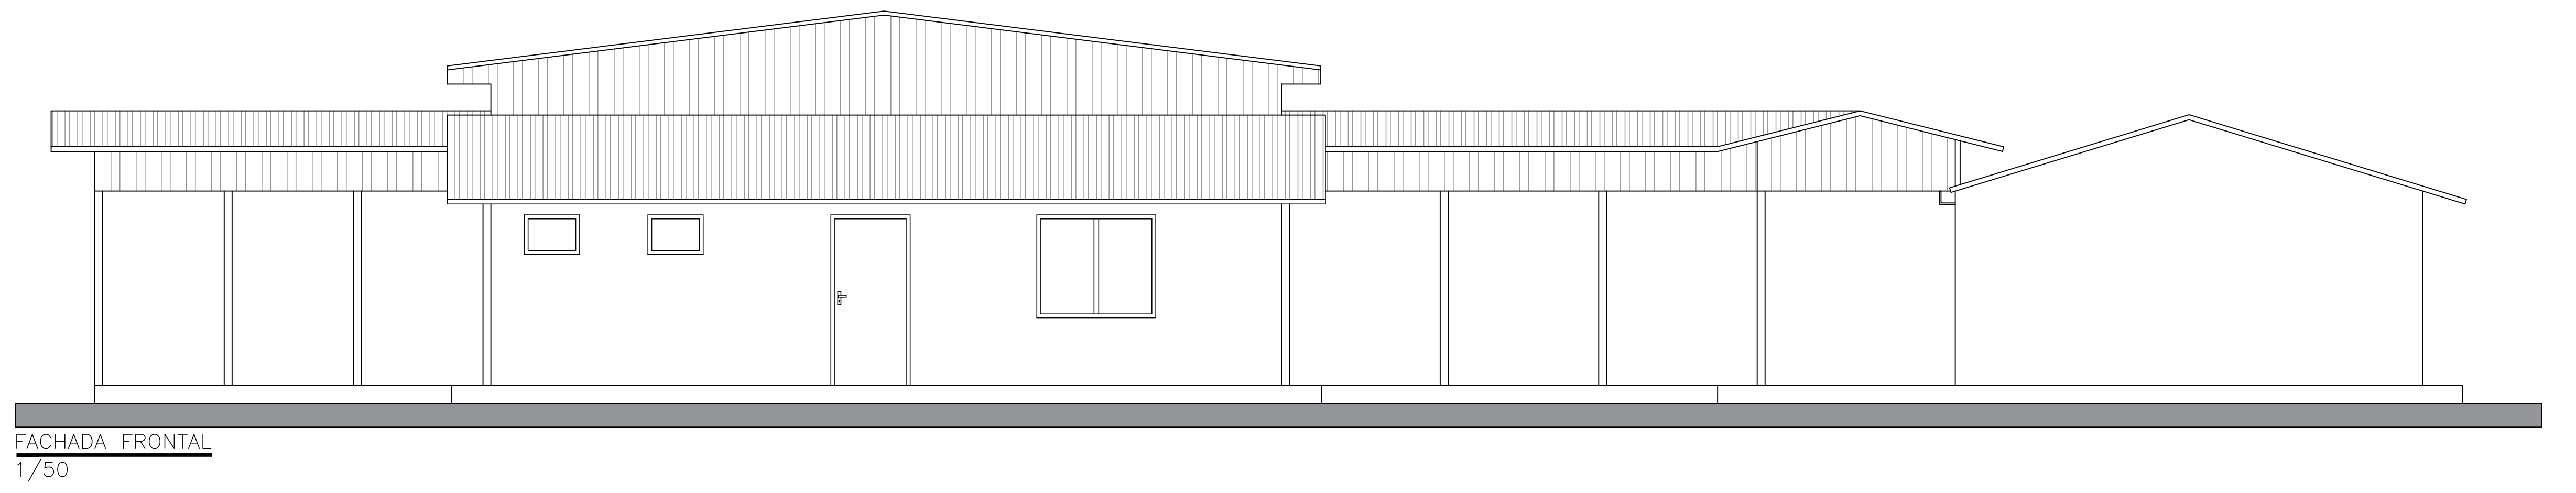

FACHADA FRONTAL
1/50

PROPRIETÁRIO	PREFEITURA MUNICIPAL DE LEOBERTO LEAL			ASSINATURA
LOCAL	RUA MAINOLVO LEHMKHUL			ÁREA
OBRA	ESCOLA MUNICIPAL PROFESSOR JOÃO MARIA DE SOUZA JÚNIOR			801,28m ²
TÍTULO	ESCOLA MUNICIPAL PROFESSOR JOÃO MARIA DE SOUZA JÚNIOR			ARQ 03
DESENHO	GIORDANO	ESCALA	INDICADA	DATA
RESP. TÉCNICO	GIORDANO BRUNO HEERDT			
				ABRIL/2024