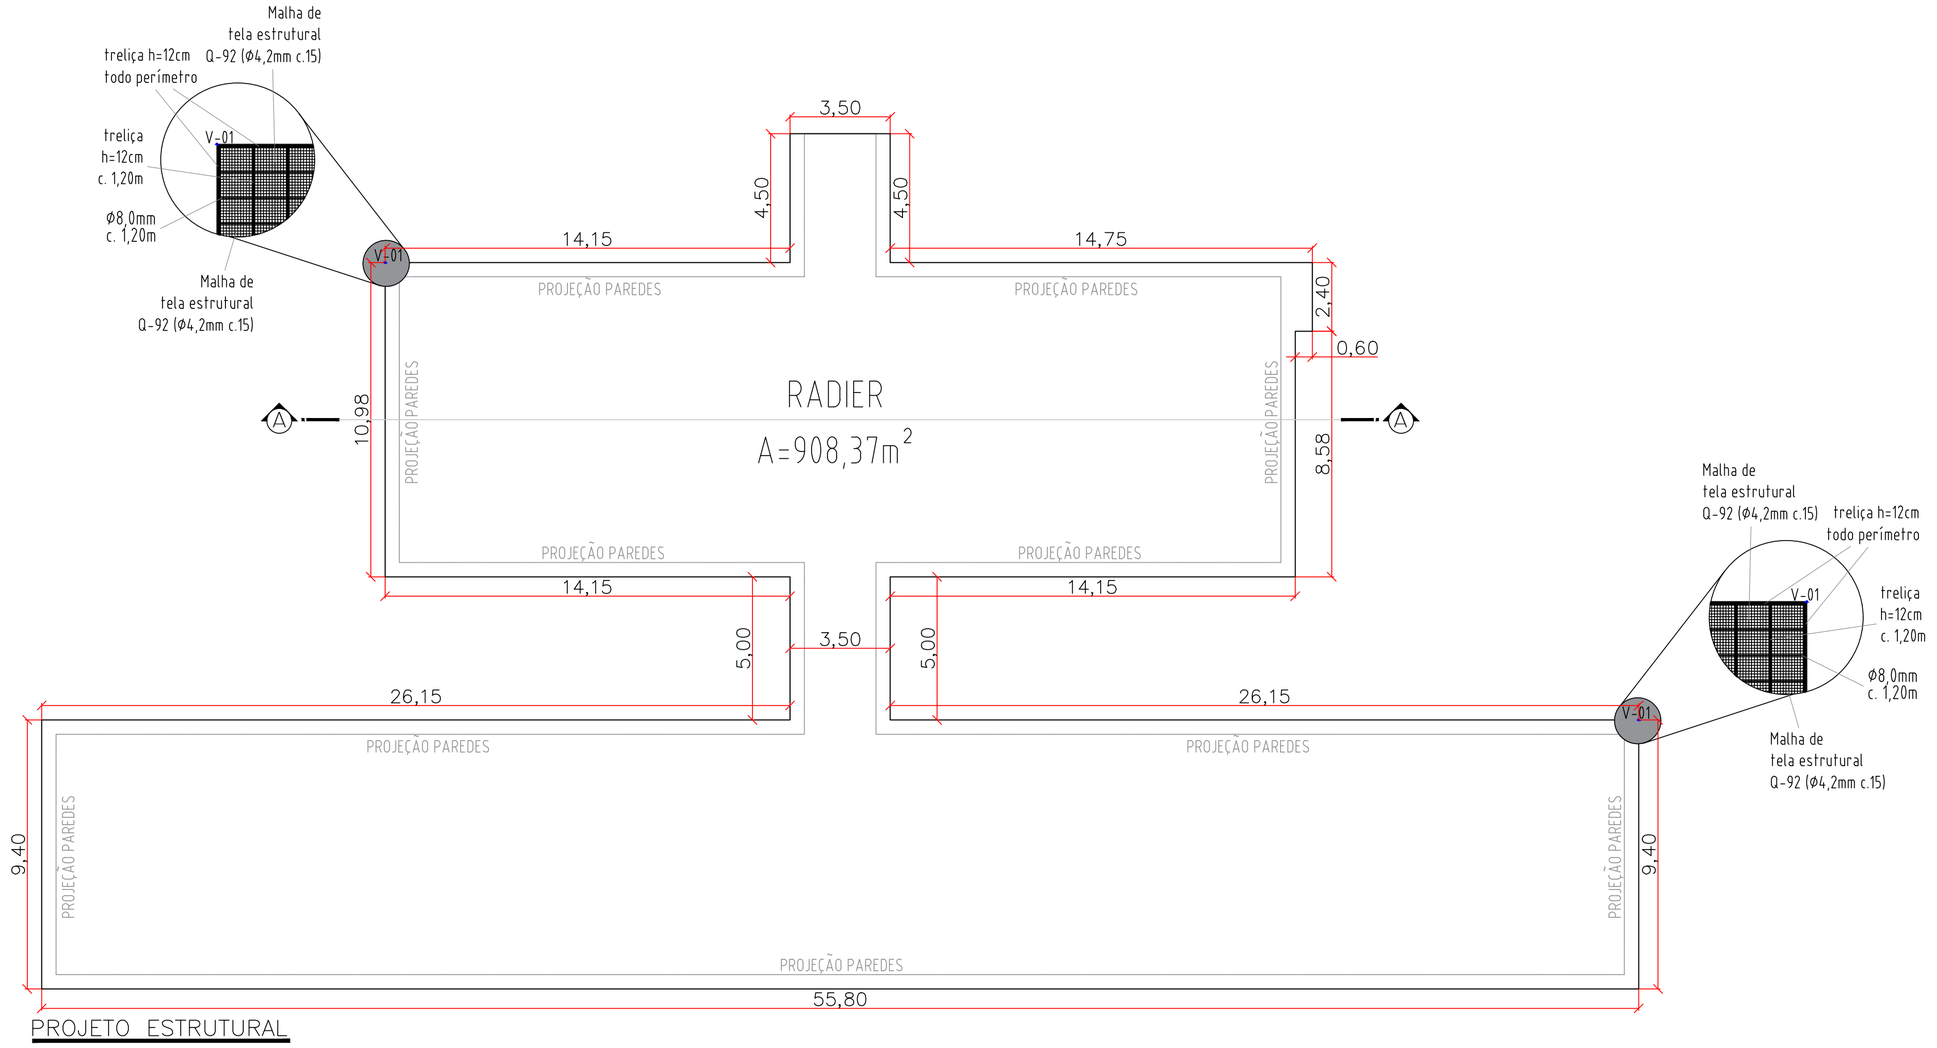

PROJETO ESTRUTURAL

DETALHE DO CORTE

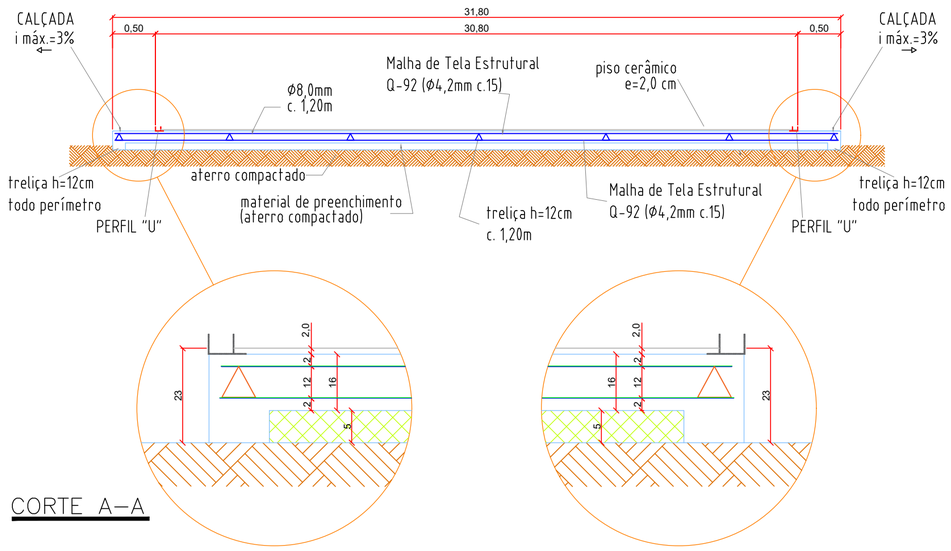

CORTE A–A

PROPRIETARIO: PREFEITURA MUNICIPAL DE LEOBERTO LEAL		ASSINATURA:
LOCAL: RUA MAINOLVO LEHMKHUL	AREA: 801,28m²	FOLHA: EST 01
OBRA: ESCOLA MUNICIPAL PROFESSOR JOÃO MARIA DE SOUZA JÚNIOR		
TITULO: ESCOLA MUNICIPAL PROFESSOR JOÃO MARIA DE SOUZA JÚNIOR		RESP. TECNICO:
DESENHO: GIORDANO	ESCALA: INDICADA	DATA: ABRIL/2024
RESP. TÉCNICO: GIORDANO BRUNO HEERDT		