

DRENAGEM PLUVIAL

MUNICÍPIO

LEOBERTO LEAL – SC


OBRA

RUA LEOPOLDO SCHEIMANN E PADRE
ARMANDO FRITZEN

CONTEÚDO

PROJETO DE DRENAGEM PLUVIAL
DETALHAMENTOS E TABELAS

PROJETO



CRISTIANE FREITAS
Engenheira Civil
CREA/SC 109.760-3

APROVAÇÃO DA PREFEITURA



APROVADO

05/10/2024

REVISÃO


VERSÃO INICIAL

DATA

NOV/2023

PRANCHA

3/3

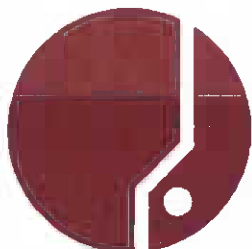


ASSOCIAÇÃO DOS MUNICÍPIOS
DA REGIÃO DA GRANDE FLORIANÓPOLIS


"GRANFPOLIS"

ASSESSORIA DE ENGENHARIA E ARQUITETURA


CAIXA COLETORA – TIPO 1

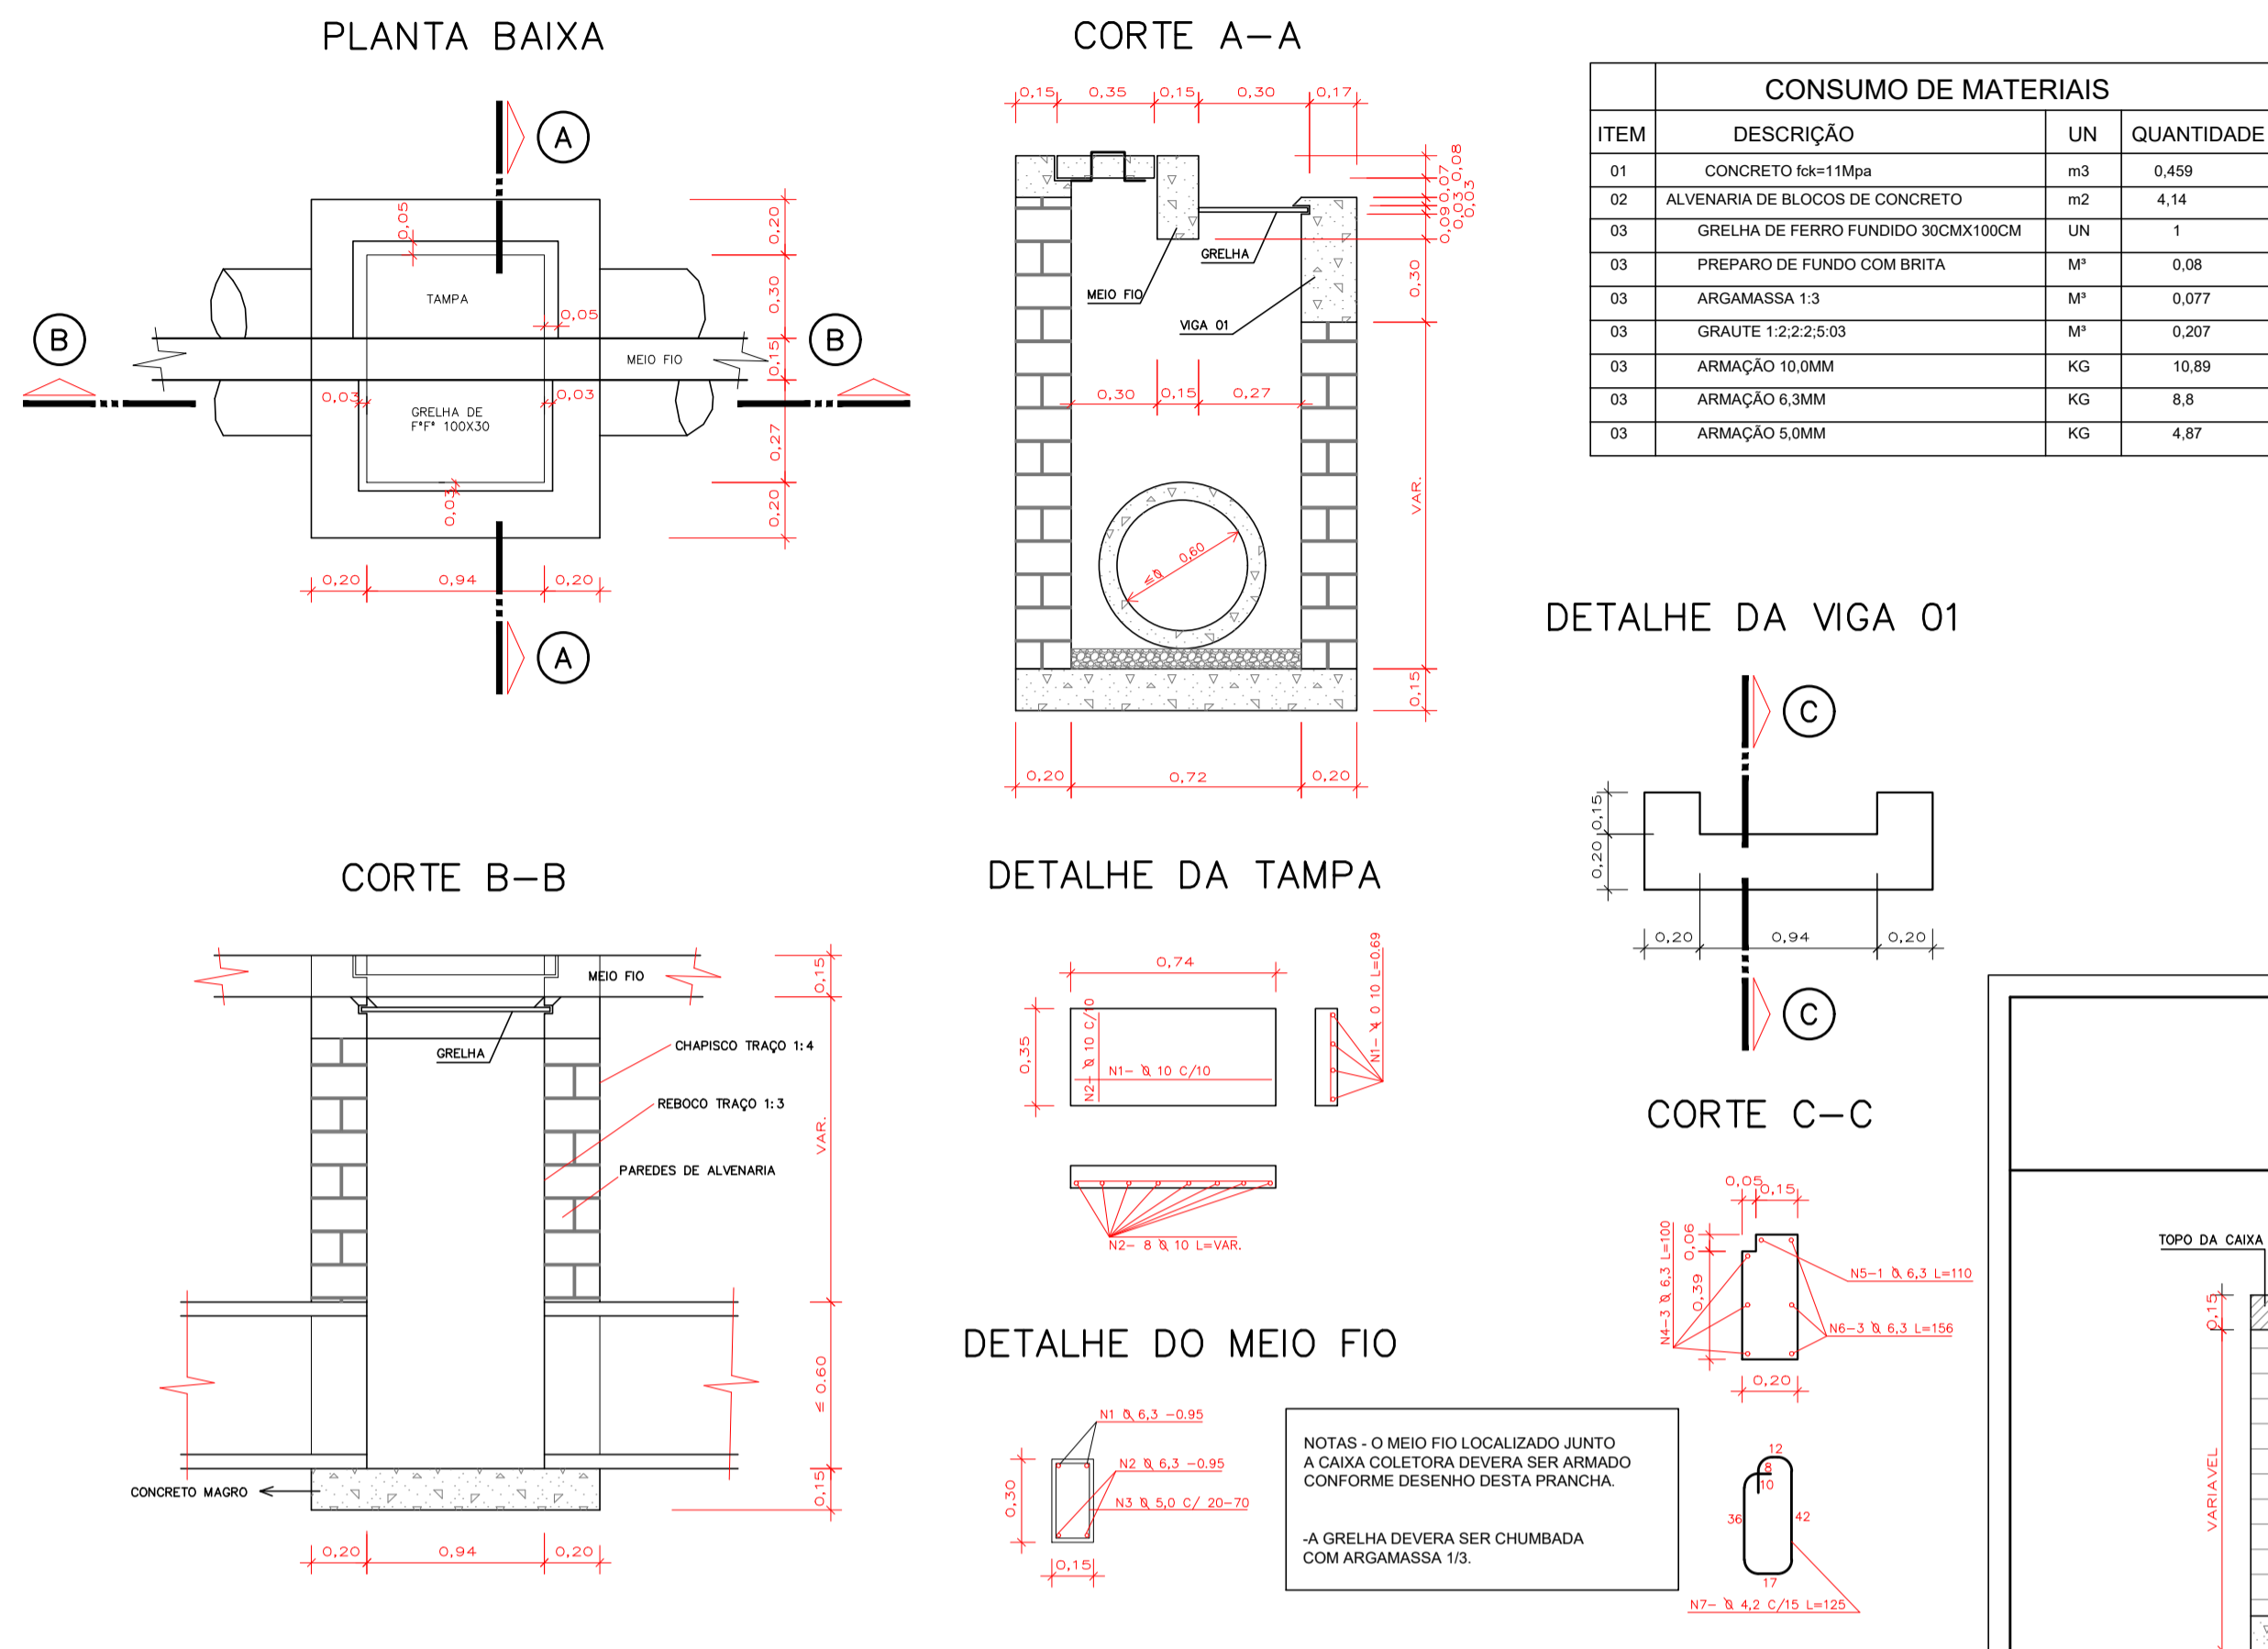


CAIXA COLETORA – TIPO 2

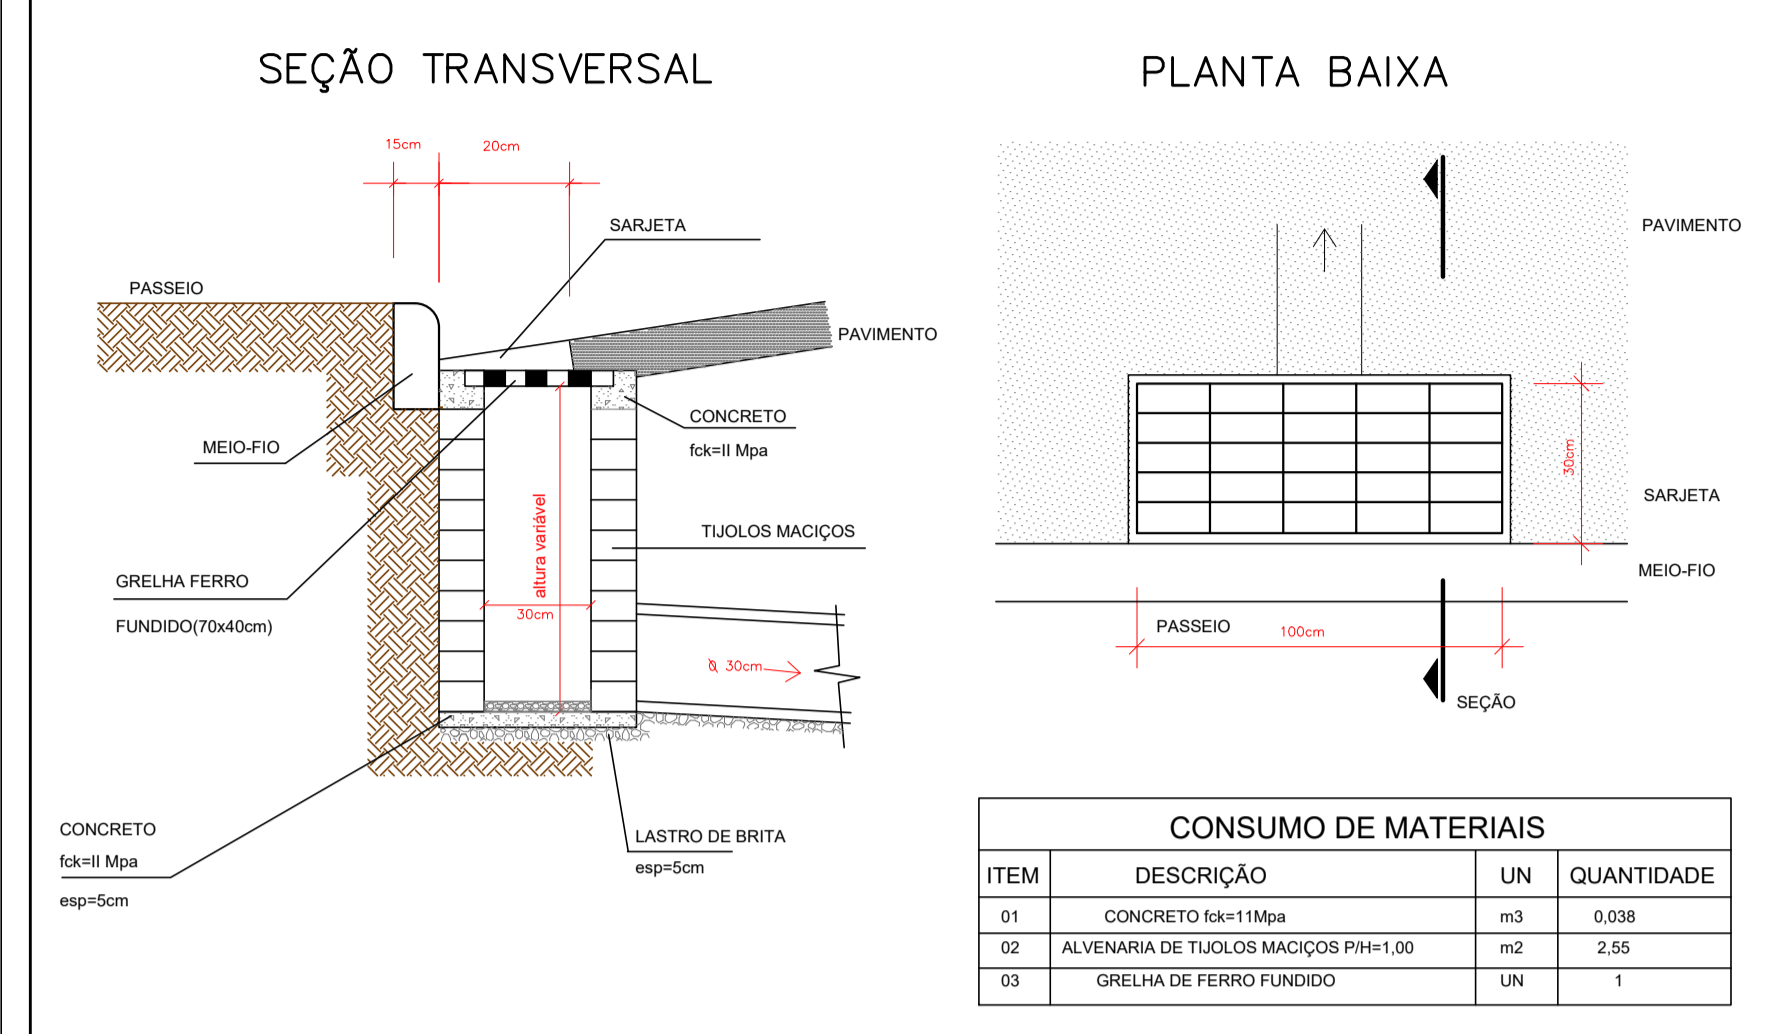


CAIXA DE LIGAÇÃO

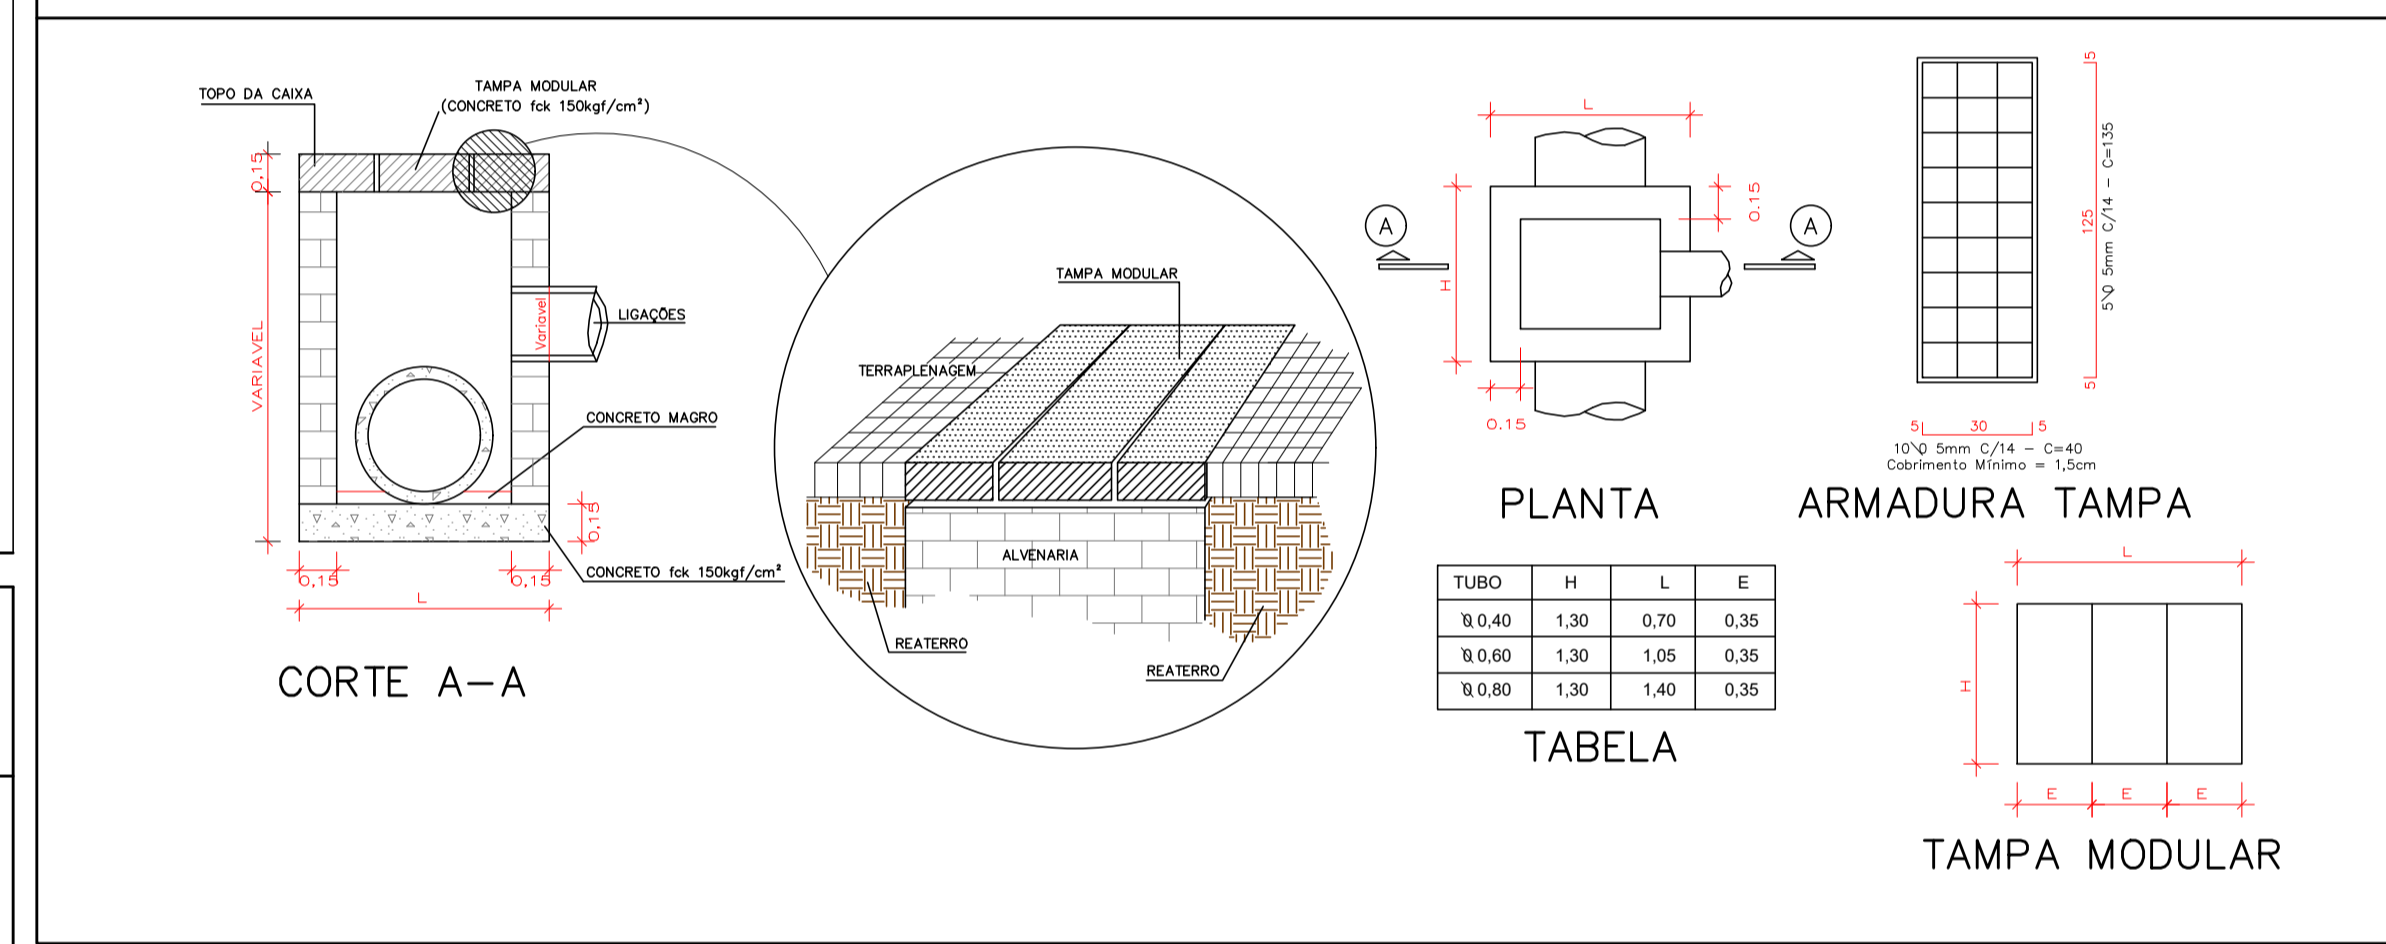

SAÍDA DE BUEIRO

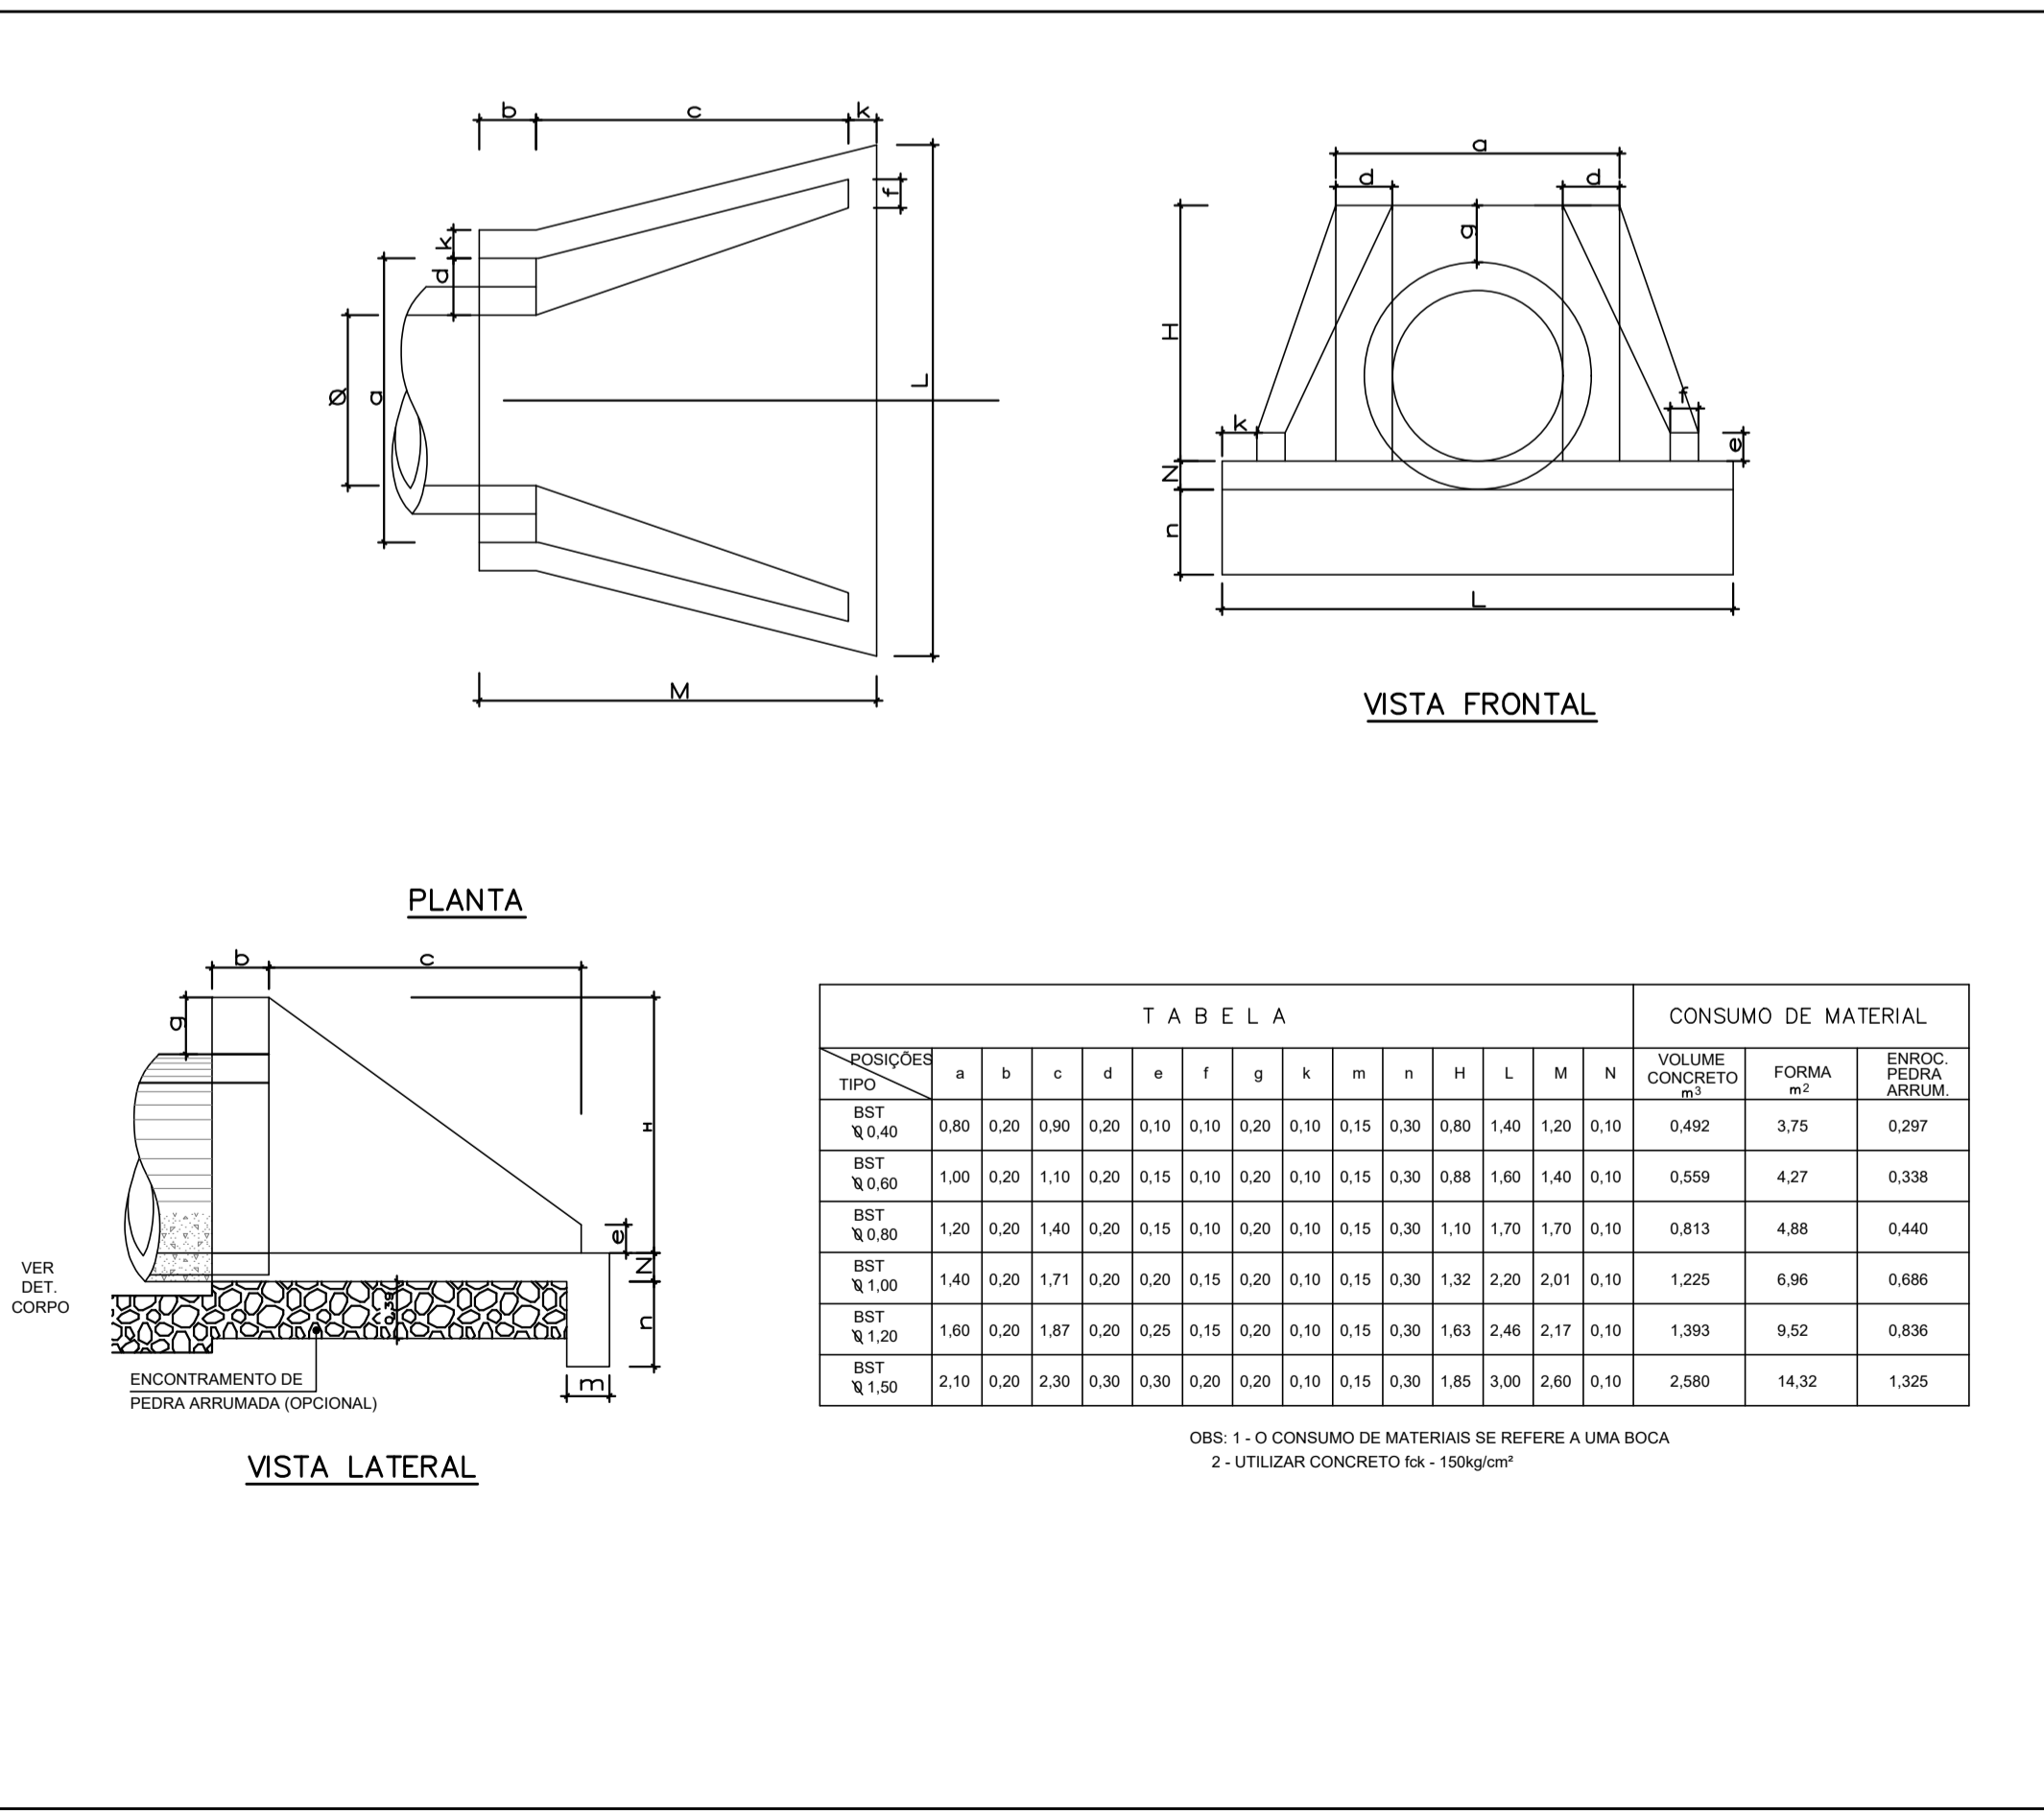

ASSENTAMENTO DE TUBO

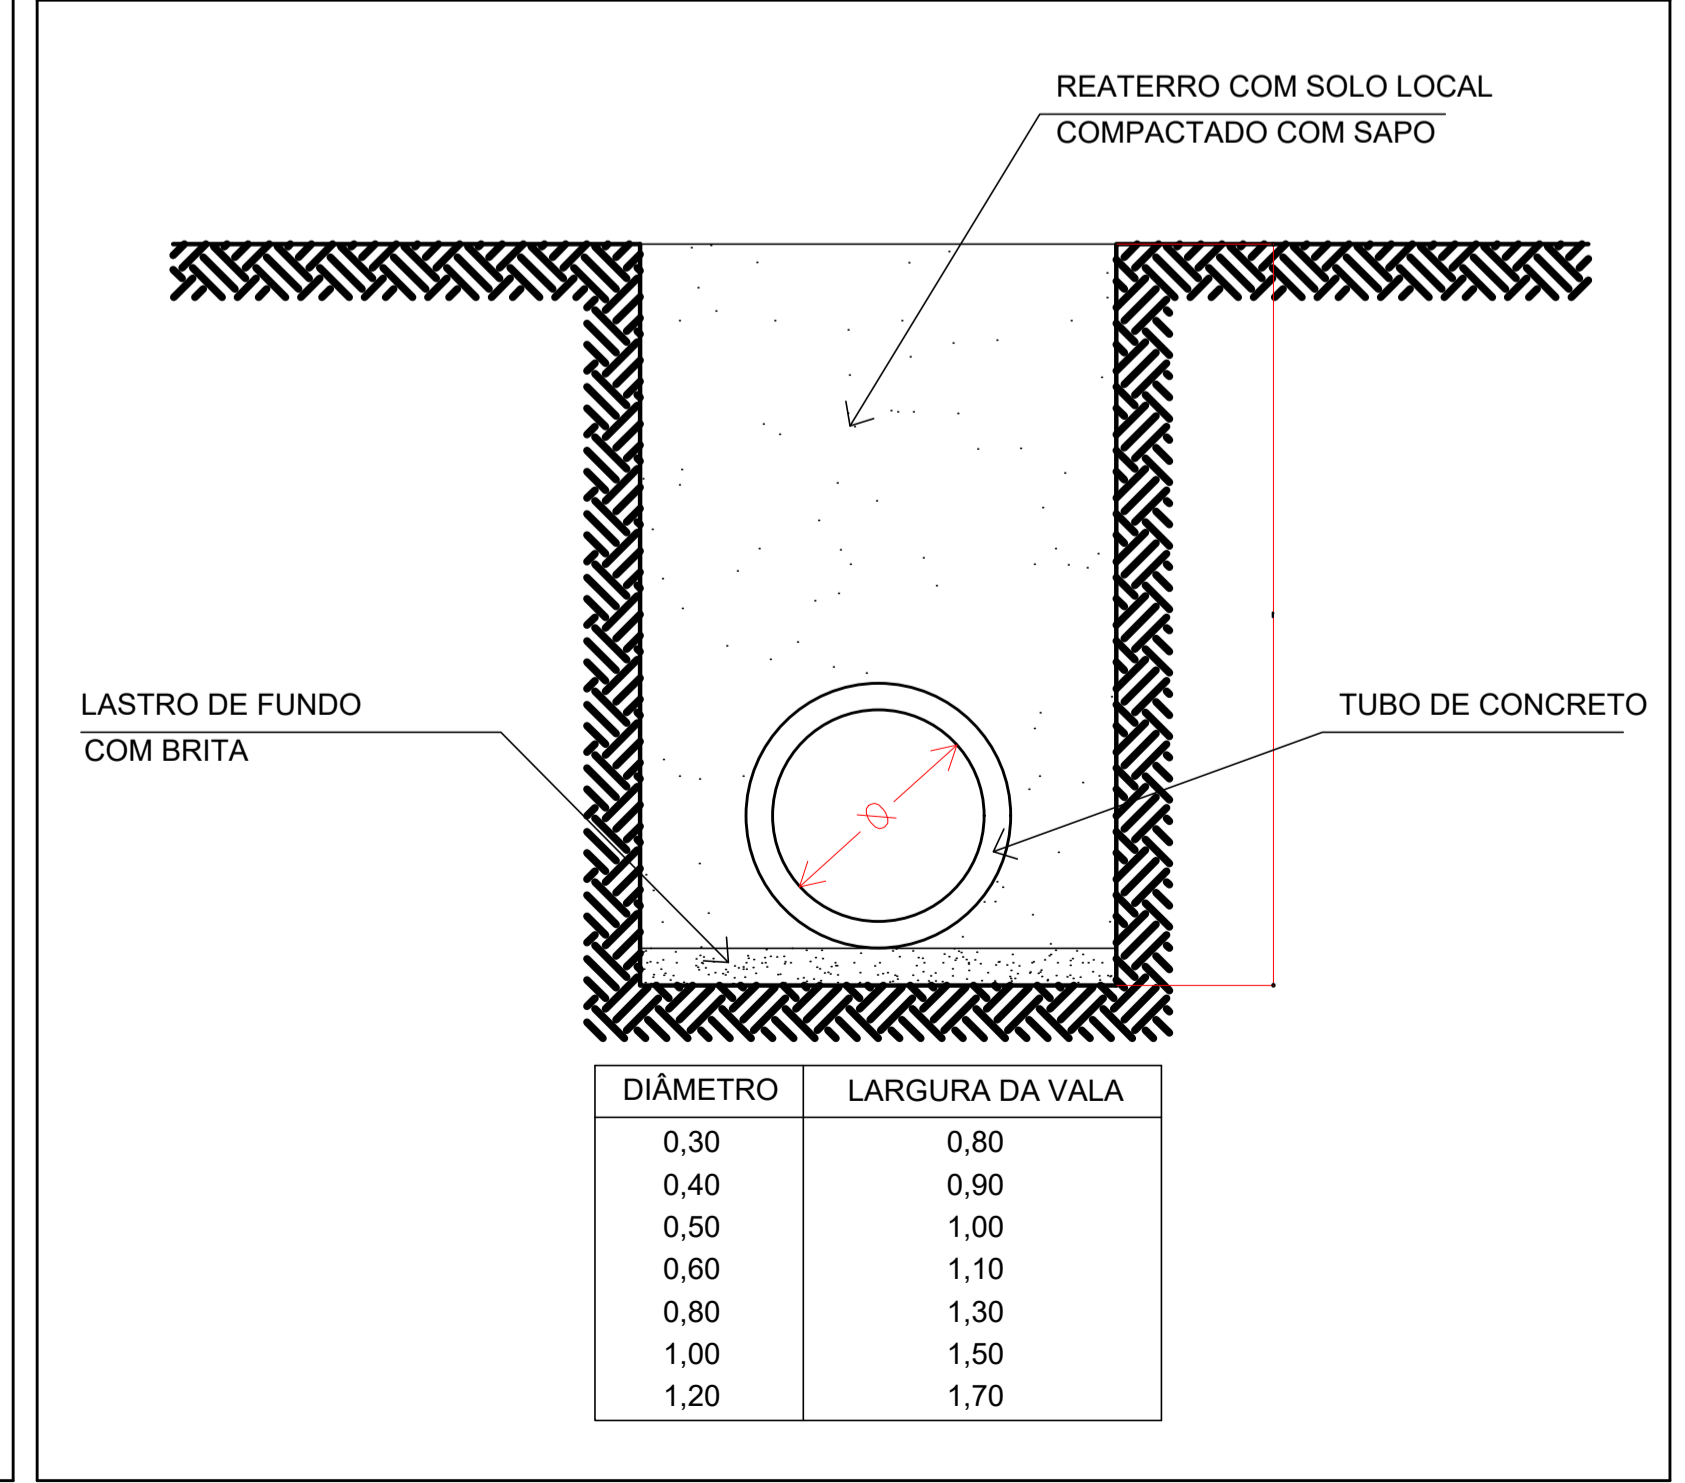

DRENAGEM PLUVIAL

MUNICÍPIO: LEOBERTO LEAL – SC

| | |
|--|---|
| OBRA | CONTEÚDO |
| RUA LEOPOLDO SCHEIMANN, VEREADOR ARLINDO KREUSCH E PADRE ARMANDO FRITZEN | PROJETO DE DRENAGEM PLUVIAL DETALHAMENTOS E TABELAS |
| PROJETO CRISTIANE FREITAS:05431213997 | APROVAÇÃO DA PREFEITURA |
| Assinado de forma digital por CRISTIANE FREITAS:05431213997 Data: 2024.05.02 15:32:34 -03'00' | |
| CRISTIANE FREITAS Engenheira Civil CREA/SC 109.760-3 | |

| | | |
|----------------|----------|---------|
| REVISÃO | DATA | FRANCHA |
| VERSÃO INICIAL | NOV/2023 | 3/3 |