



# PROJETO DE PAVIMENTAÇÃO


MUNICÍPIO

## LEOBERTO LEAL - SC

<p>OBRA</p> <p>RUA LEOPOLDO SCHEIMANN          RUA ARLINDO ANTÔNIO KREUSCH          RUA PADRE ARMANDO FRITZEN</p>	<p>CONTEÚDO</p> <p>PROJETO DE PAVIMENTAÇÃO EM LAJOTAS SEXTAVADAS          PLANTA BAIXA E PERFIL</p>
---	---

<p>PROJETO</p> <p>  <b>CRISTIANE FREITAS</b>          Engenheira Civil          CREA/SC 109.760-3</p>	<p>APROVAÇÃO DA PREFEITURA</p> <p>  <b>APROVADO</b>  <u>05/04/2024</u></p>
--	--



<p>REVISÃO</p> <p>VERSÃO INICIAL</p>	<p>DATA</p> <p>NOV/2023</p>	<p>PRANCHA</p> <p>2/4</p>
--------------------------------------	-----------------------------	---------------------------

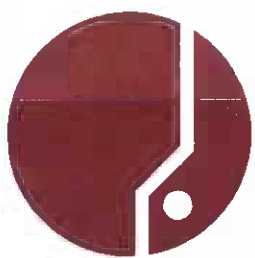

**ASSOCIAÇÃO DOS MUNICÍPIOS DA REGIÃO DA GRANDE FLORIANÓPOLIS**


**" GRANFPOLIS "**

**ASSESSORIA DE ENGENHARIA E ARQUITETURA**

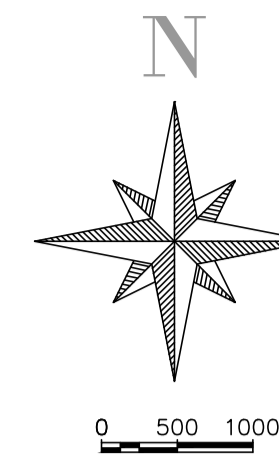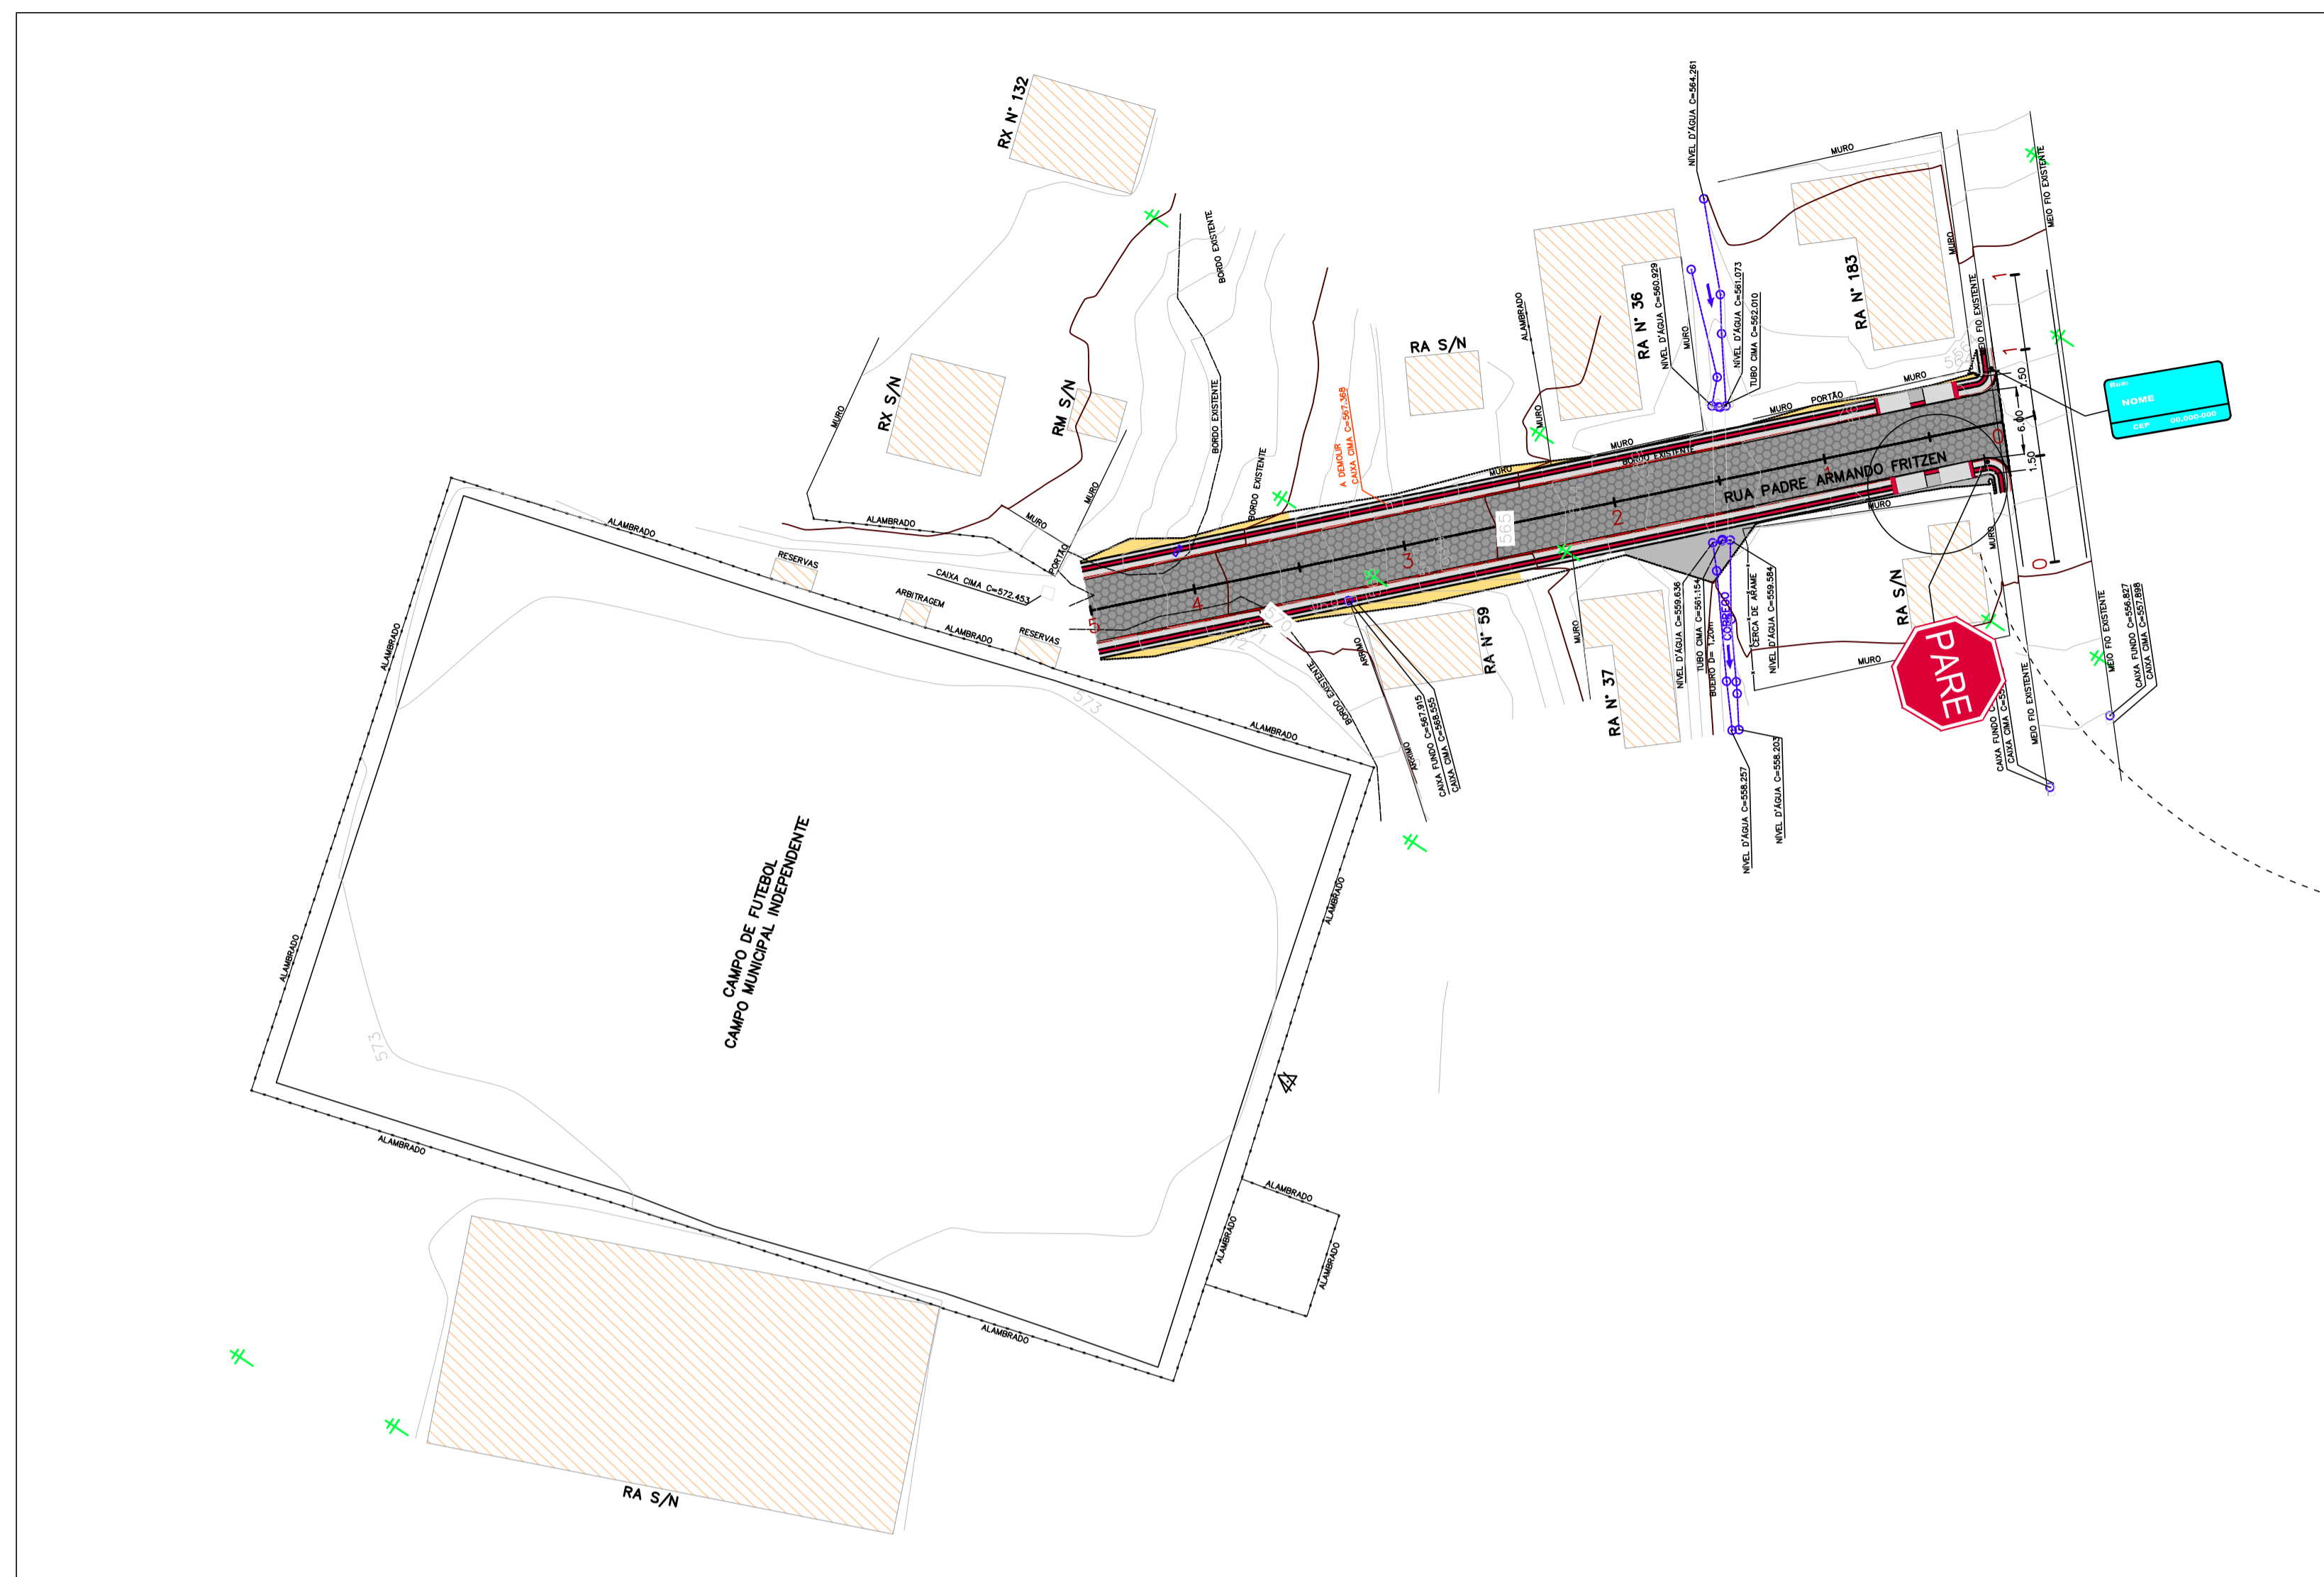


LEGENDA	
	POSTE EXISTENTE
	CADASTRO
	CERCA DE ARAME
	A DEMOLIR
	MEIO-FIO 13X15X30X100cm
	CORTE
	ATERRO
	PAVIMENTO PROJETADO EM CONCRETO ASFALTICO
	BORDOS EXISTENTES
	PLACA DE SINALIZAÇÃO DE REGULAMENTAÇÃO R-1
	PLACA DE INDICATIVA DE NOME DE RUA

Obs.: Detalhes na Folha 3/4  
 Não há deslocamentos de postes ou cercas no presente projeto.


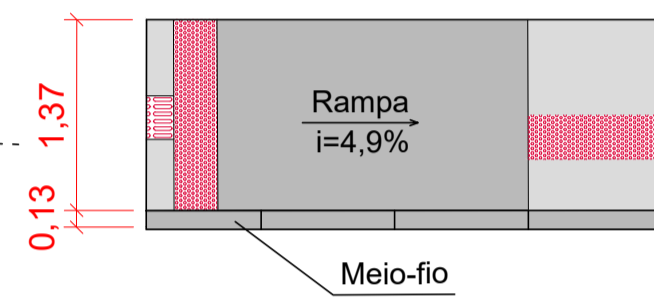


573 PERFIL LONGITUDINAL - ALINHAMENTO - Rua Padre Armando Fritzen

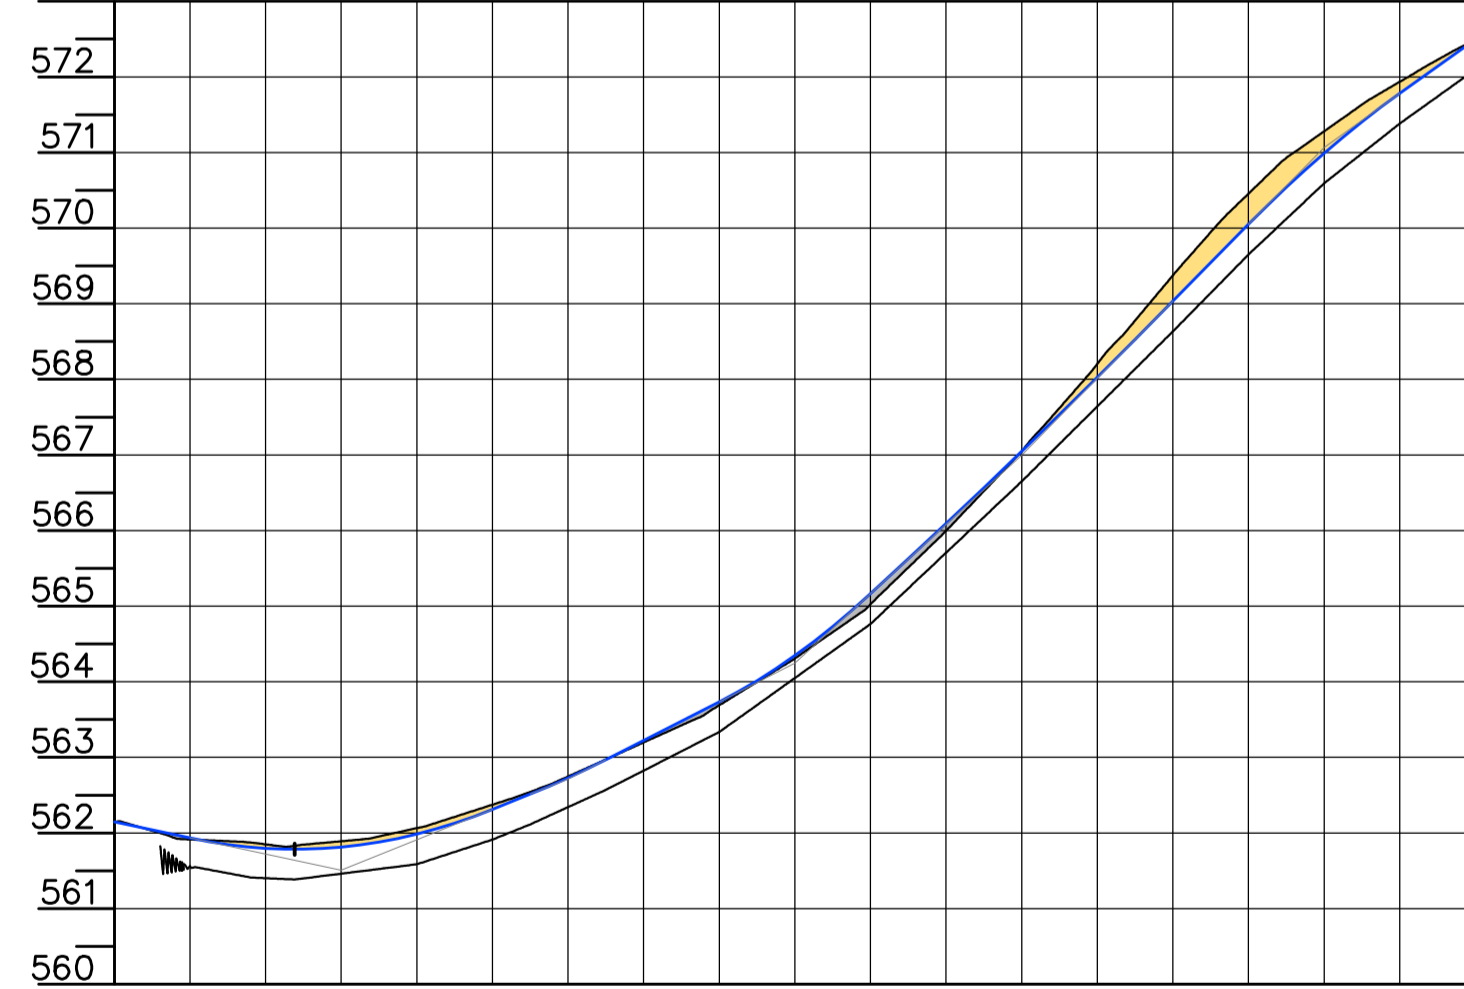

ESTACAS	0+0.000	0+5.00	0+15.00	1+5.00	1+15.00	2+5.00	2+15.00	3+5.00	3+15.00	4+5.00	4+9.860
COTAS TERRENO	562,147	561,850	562,064	562,747	563,689	565,023	567,049	569,375	571,280	572,477	
CORTE ATERRO		0.448	0.478	0.406	0.354	0.260	0.400	0.741	0.688	0.400	
COTAS PROJETO	562,147	561,797	561,986	562,728	563,735	565,163	567,049	569,034	570,992	572,477	
COTAS TERRAPLENO		561,402	561,586	562,342	563,335	564,763	566,649	568,634	570,592	572,077	
ELEMENTOS HORIZONTAIS	Tg=89,860m										
ELEMENTOS VERTICAIS	i = -4,27% em 5,00m Lc = 20,00m i = 8,06% em 2,50m i = 10,20% em 7,50m i = 1,00% em 10,00m i = 0,00% em 20,00m i = 20,34% em 5,00m i = 14,30% em 4,86m										

RUA PADRE ARMANDO FRITZEN  
 SIESCALA

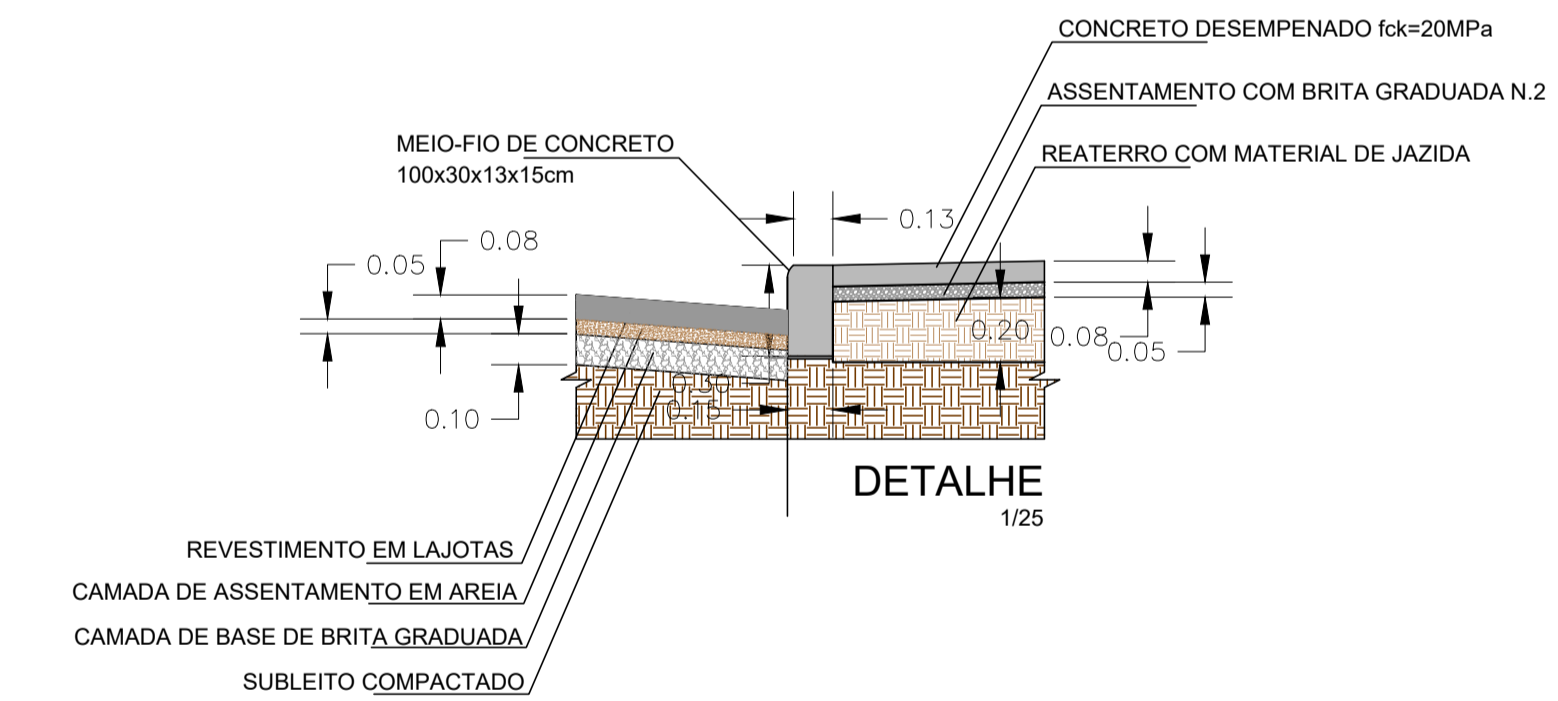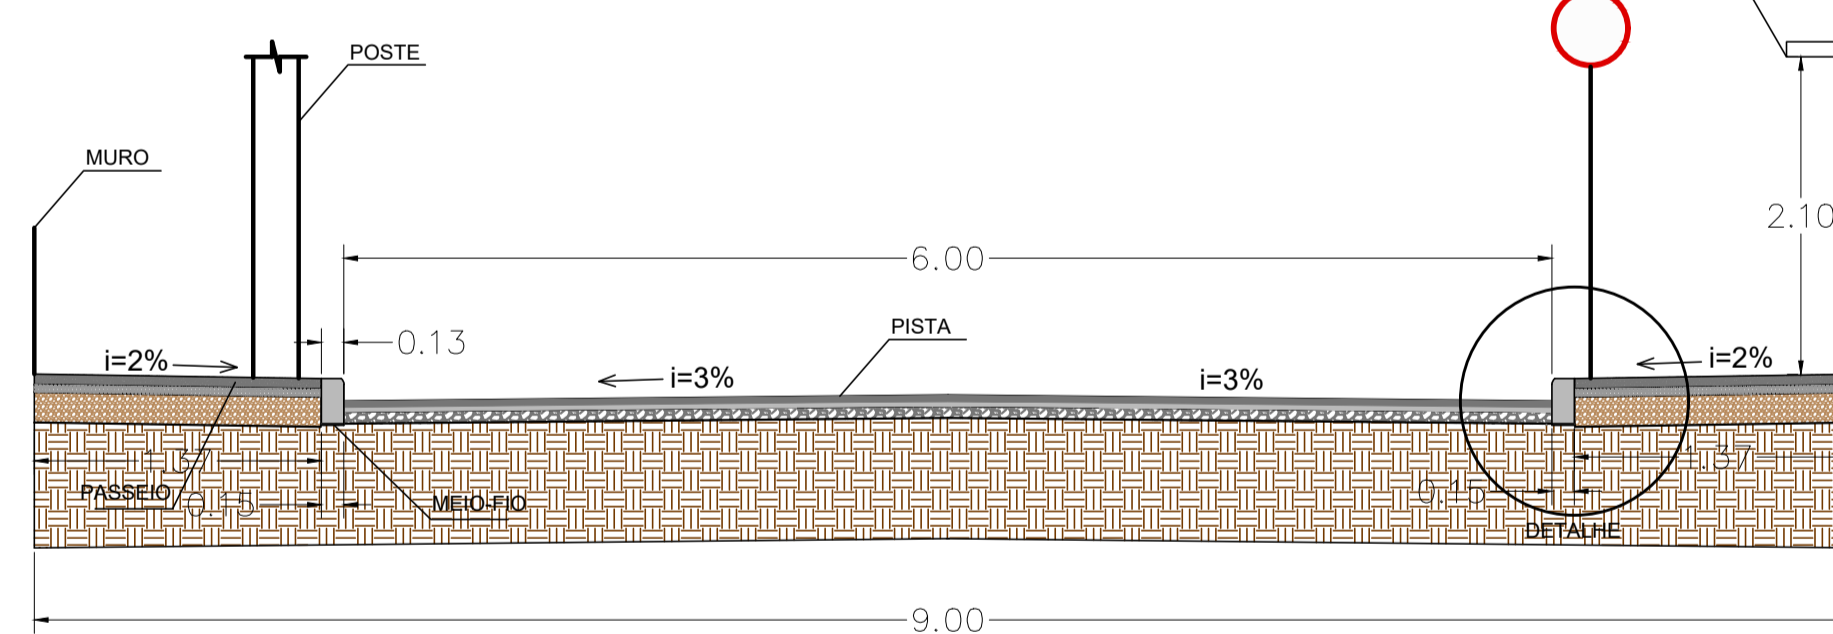

## PROJETO DE PAVIMENTAÇÃO

MUNICÍPIO  
 LEOBERTO LEAL - SC

OBRA RUA LEOPOLDO SCHEIMANN RUA ARLINDO ANTÔNIO KREUSCH RUA PADRE ARMANDO FRITZEN	CONTEÚDO PROJETO DE PAVIMENTAÇÃO EM LAJOTAS SEXTAVADAS PLANTA BAIXA E PERFIL
PROJETO CRISTIANE FREITAS:05431213997	APROVAÇÃO DA PREFEITURA
Assinado de forma digital por CRISTIANE FREITAS:05431213997 Dados: 2024.05.06 15:42:48 -03'00'	
CRISTIANE FREITAS Engenheira Civil CREA/SC 109.760-3	

REVISÃO VERSÃO INICIAL	DATA NOV/2023	FRANCHA 2/4
---------------------------	------------------	----------------