


PLANTA BAIXA TÉRREO
ESC- 1:50

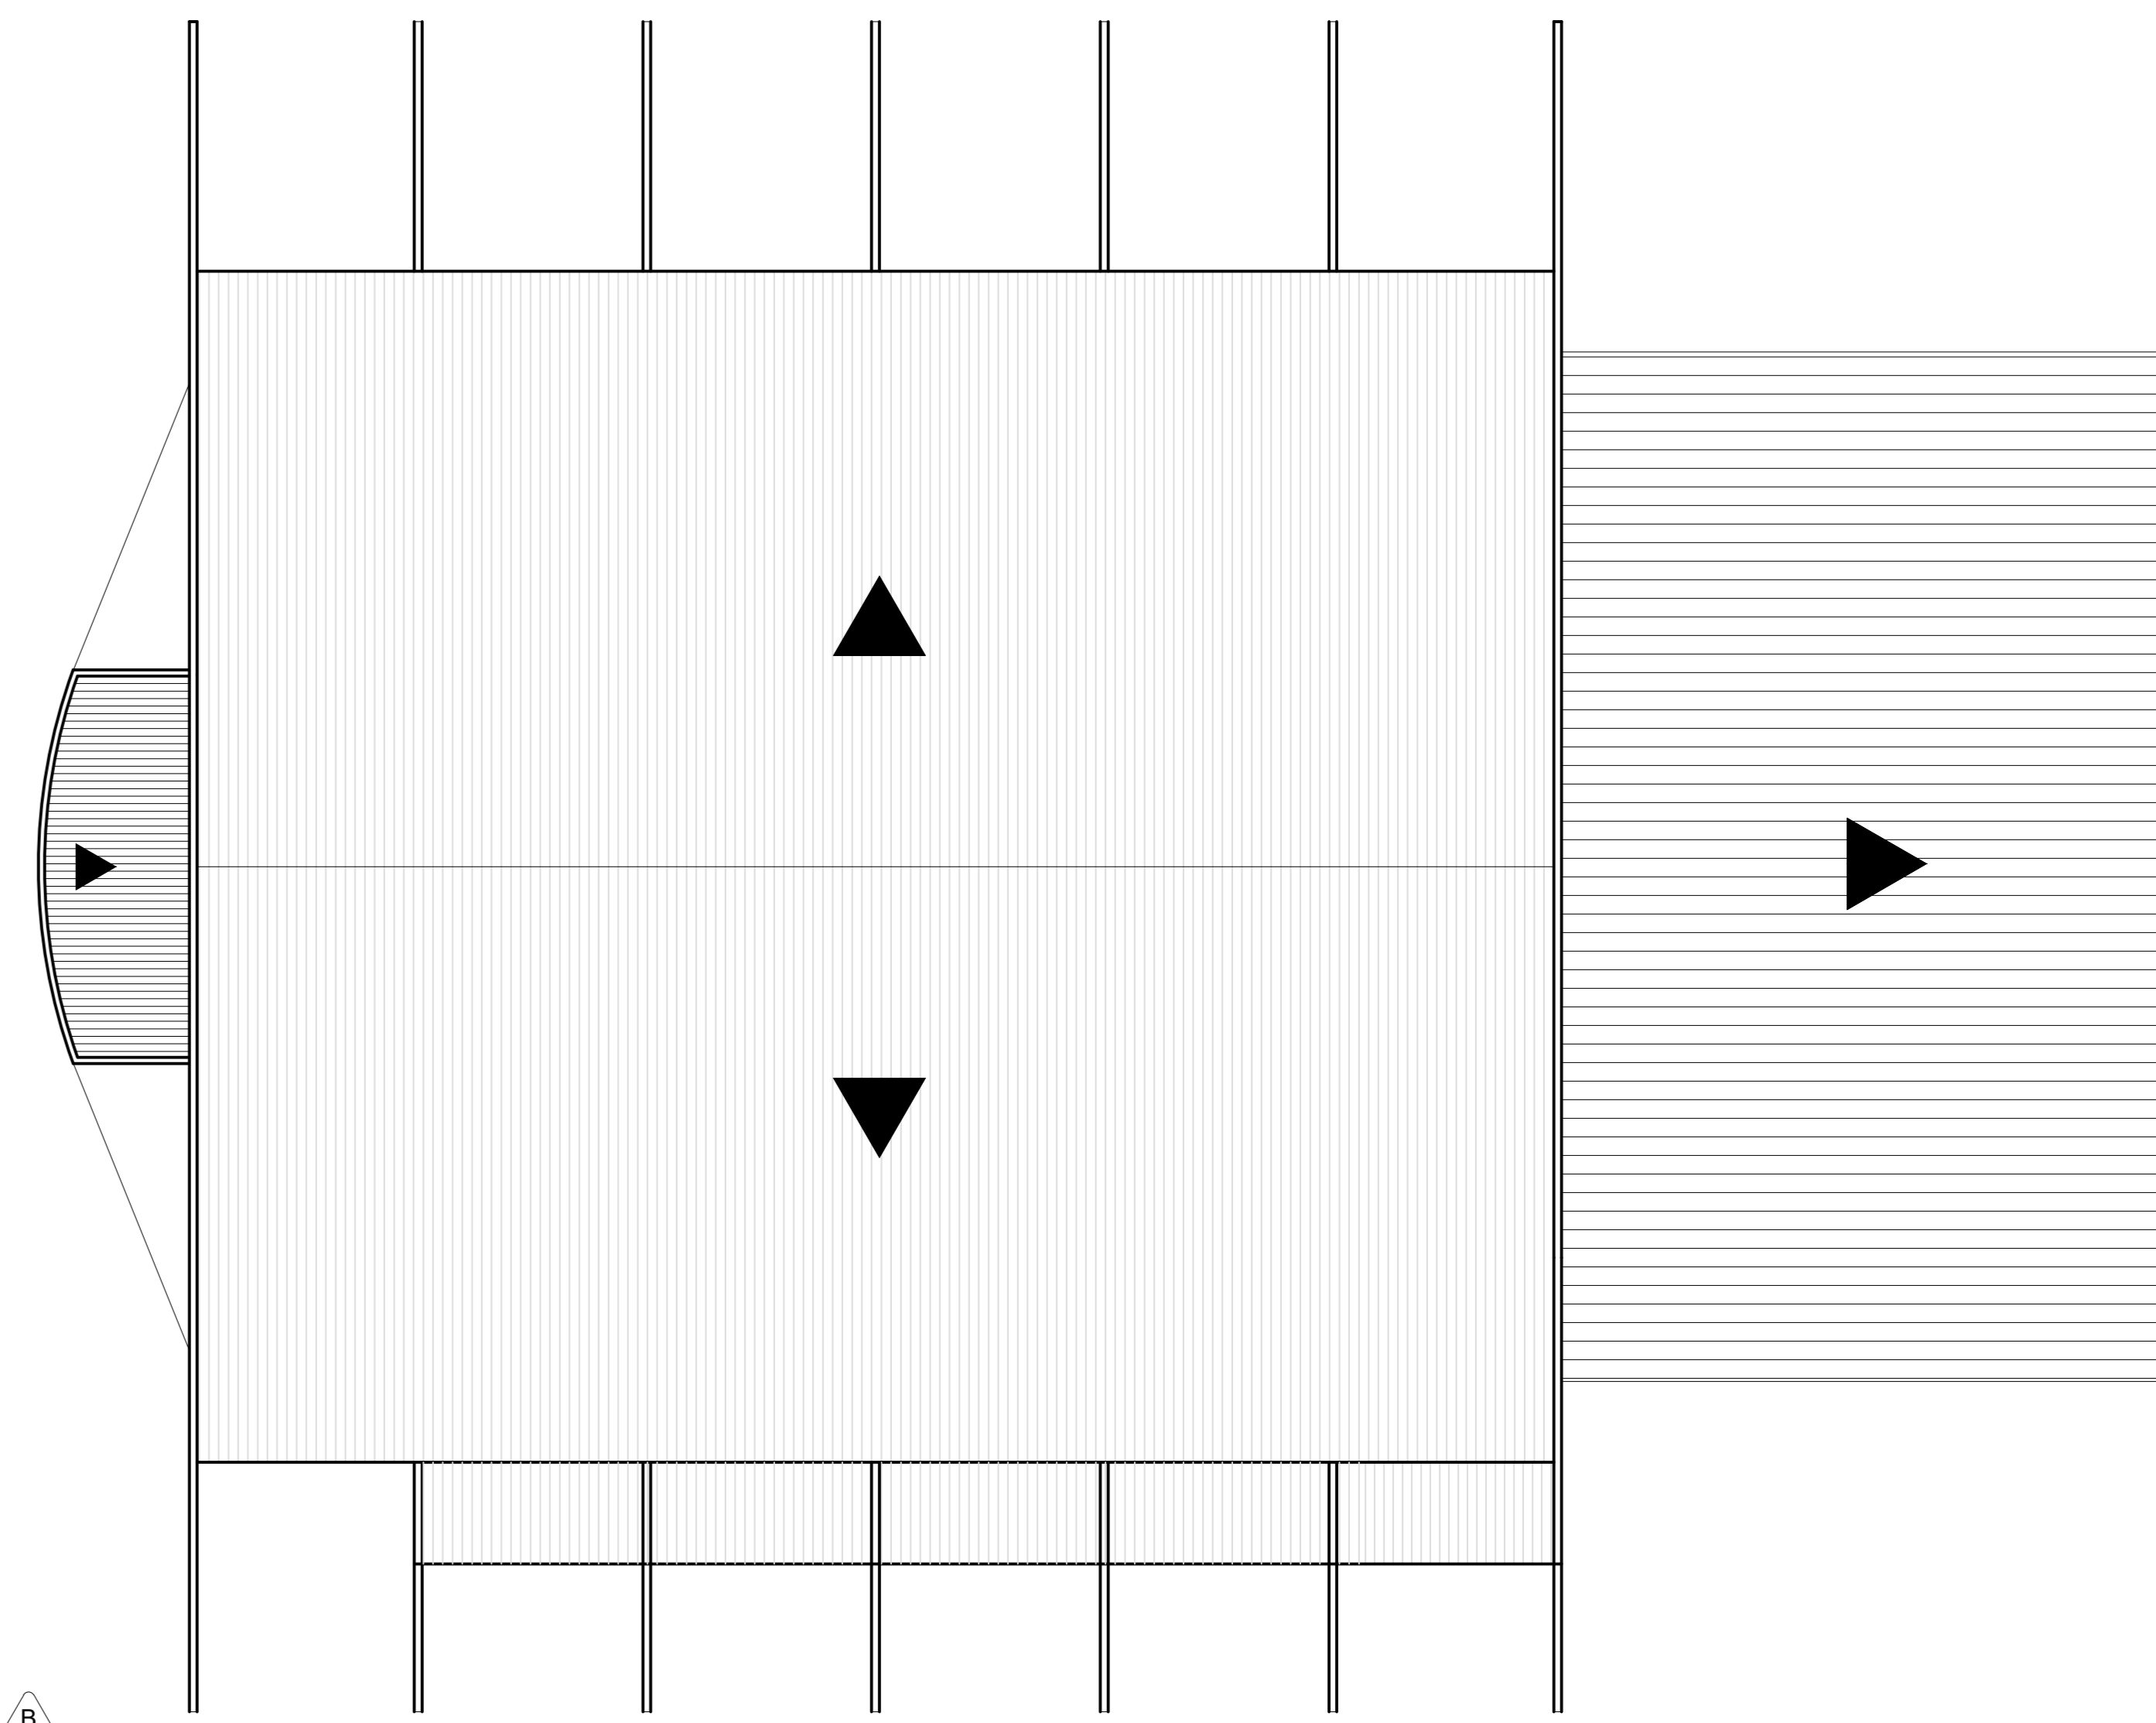

COBERTURA
ESC- 1:150

QUADRO DE ÁREAS GERAL	
Área do Terreno	13.867,36 m ²
Área construída existente	1.355,25 m ²
Área construída nova	375,00 m ²
Área total construída	1.730,25 m ²

ÍNDICES	
Índice de Aproveitamento	0,13
Taxa de Ocupação (%)	12,48 %

PROJETO ARQUITETÔNICO

CONTÉUDO PLANTAS BAIXAS, COBERTURA E QUADRO DE ÁREAS	
LOCAL RUA MAIONOLVO LEHKUHL - LEOBERTO LEAL - SC	
PROPRIETARIA PREFEITURA MUNICIPAL DE LEOBERTO LEAL CNPJ: 81.624.389/0001-01	DATA 25 - 02 - 2022
RESP. TÉCNICO PROJETO CLAUDIO OSNI SANTOS SILVA Engenheiro Civil - CREA/SC 191786-3	DESENHO E PROJETO CLAUDIO SILVA ESCALA INDICADA PRONCHA 01 - 02 OBRA GINÁSIO