


Resumo Aço	Comp. total	Peso+10%	Total
COBERTURA	(m)	(kg)	
Formas			
CA-50 ø8	118,4	51	
ø10	6,3	4	55

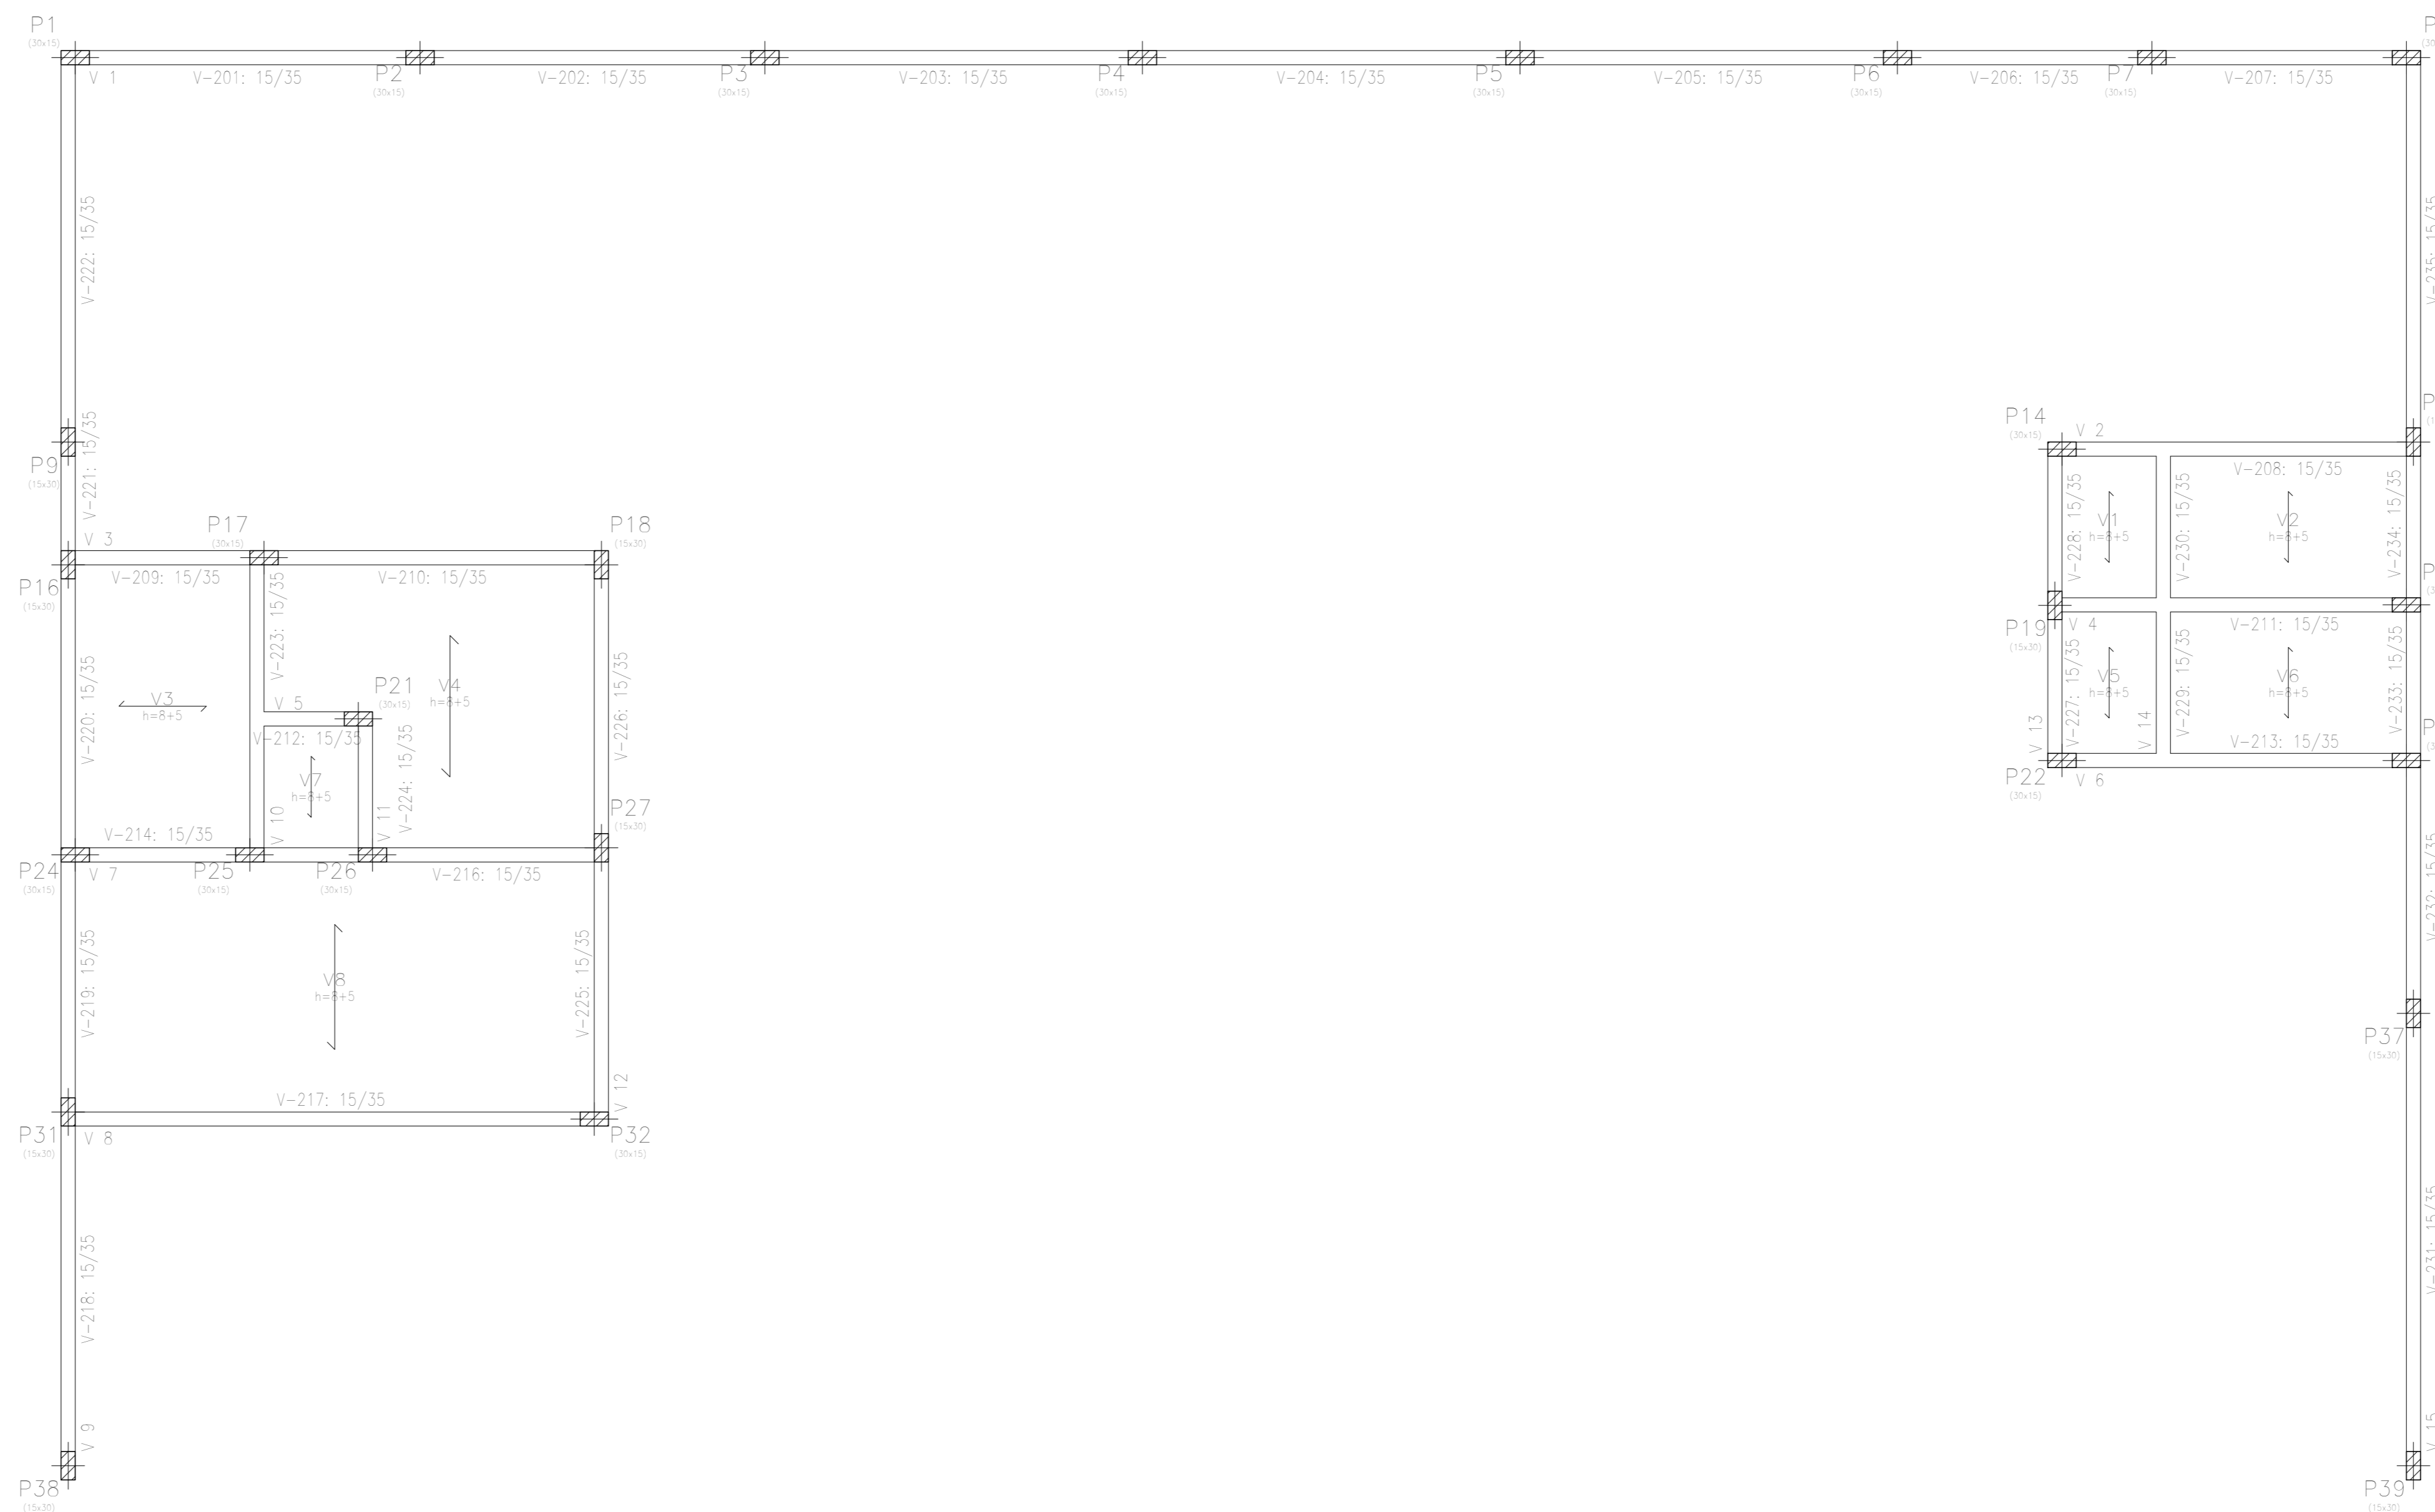

COBERTURA  
Formas  
Concreto: C25, em geral  
CA-50 e CA-60  
Módulo de elasticidade de cálculo por metro de largura  
(kN x M/m)  
V: Esforço cortante de cálculo por metro de largura (kN/m)  


PROJETO ESTRUTURAL	
CONTEÚDO	
DETALHAMENTO FORMA COBERTURA	
LOCAL	
RUA MAIONOLVO LEHKUHL - LEOBERTO LEAL - SC	
PROPRIETÁRIA	DATA
PREFEITURA MUNICIPAL DE LEOBERTO LEAL	19 - 01 - 2022
RESP. TÉCNICO	DESENHO E PROJETO
CLAUDIO OSNI SANTOS SILVA	CLAUDIO SILVA
PROJETA	ESCALA
	INDICADA
PROJETA	PRANCHETA
	04 - 06
PROJETA	OBRA
	GINÁSIO