

PREFEITURA MUNICIPAL DE LEOBERTO LEAL  
SALA GABINETE








**BANHEIRO GABINETE**



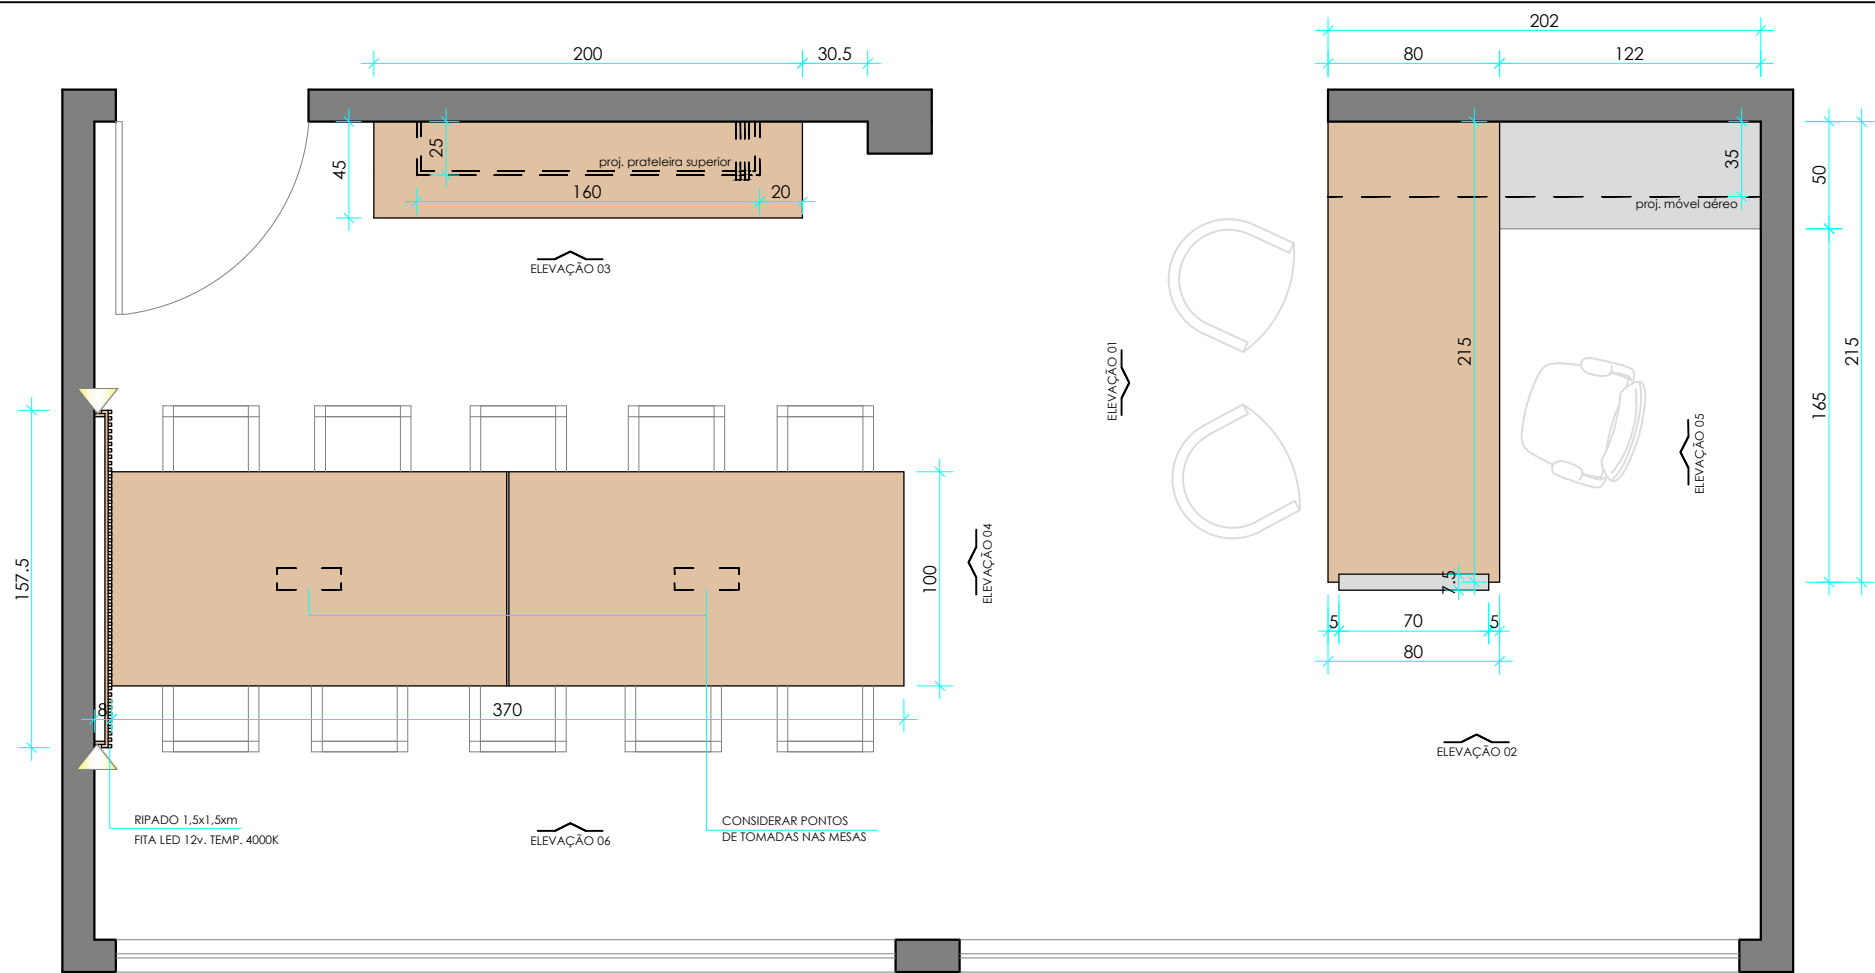

**PLANTA BAIXA GABINETE**

Escala Gráfica 1:30  
 0 30 60 120cm

**LEGENDA**

- MDF BERNECK CHUMBO
- MDF CACAU GRANN BERNECK
- FITA DE LED 12V TEMP. 4000K
- SERRALHERIA PRETA


\* PUXADOR CAVA NO MDF  
 CORREDIÇA INVISÍVEL COM AMORTECIMENTO  
 DOBRADIÇA COM AMORTECIMENTO

DESCRIÇÃO: PLANTA BAIXA GABINETE

PRANCHA: M01



PROPRIETÁRIO: PREFEITURA MUNICIPAL DE LEOBERTO LEAL

DATA: 19/09/22

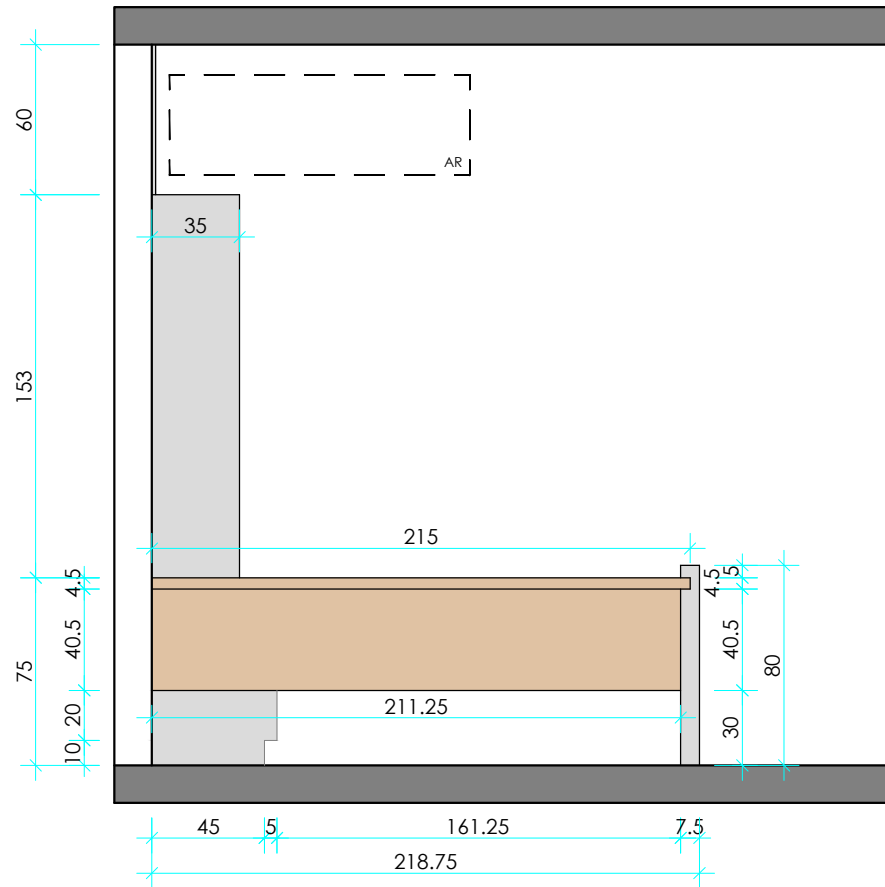


ELEVAÇÃO 01

Escala Gráfica 1:30

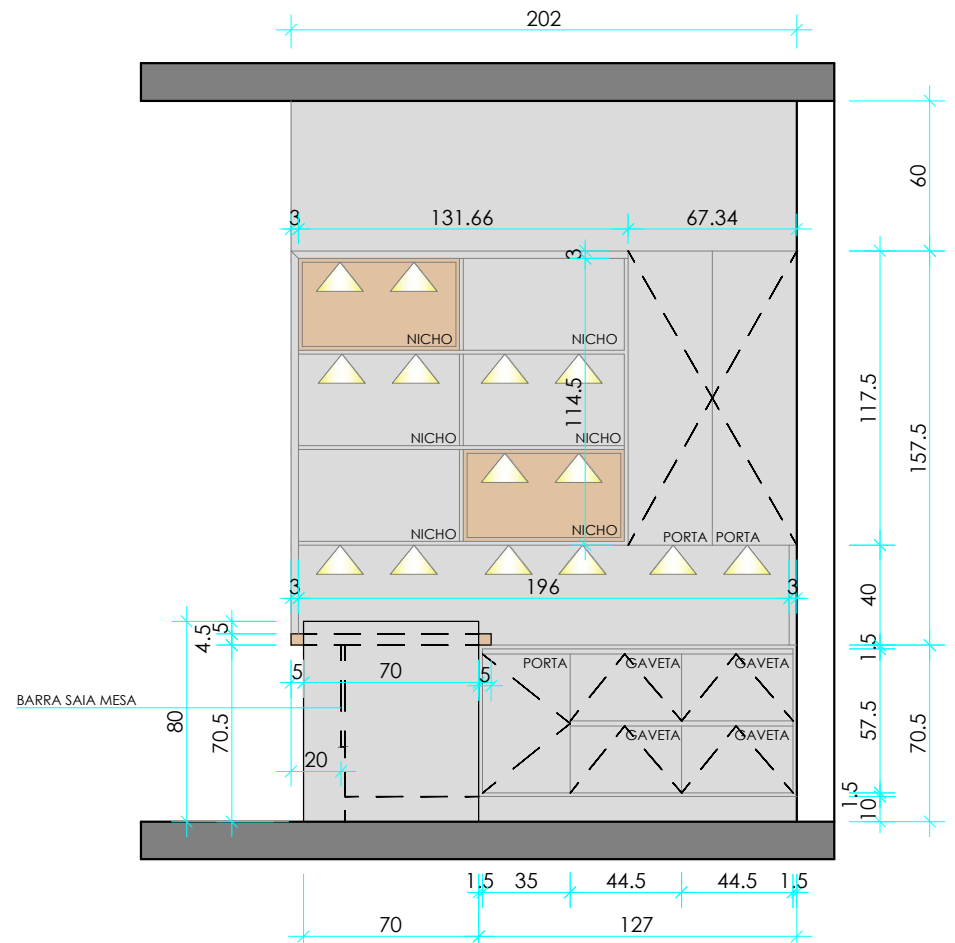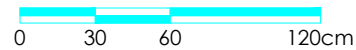



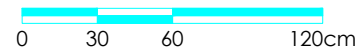

ELEVAÇÃO 02

Escala Gráfica 1:30



LEGENDA

-  MDF BERNECK CHUMBO
-  MDF CACAU GRANN BERNECK
-  FITA DE LED 12V TEMP. 4000K
-  SERRALHERIA PRETA


\* PUXADOR CAVA NO MDF  
CORREDIÇA INVISÍVEL COM AMORTECIMENTO  
DOBRADIÇA COM AMORTECIMENTO

DESCRIÇÃO: ELEVAÇÃO 01 E 02

PRANCHA: M02


PROPRIETÁRIO: PREFEITURA MUNICIPAL DE LEOBERTO LEAL

DATA: 19/09/22

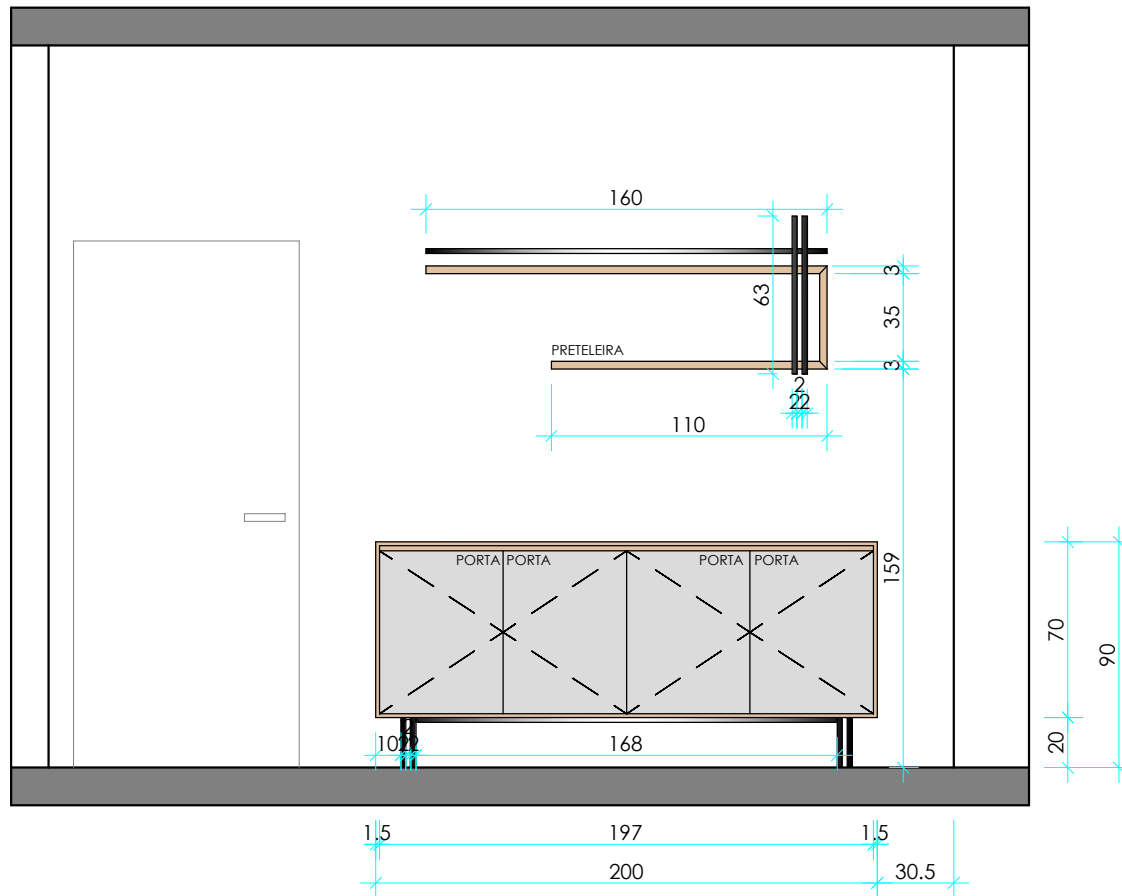



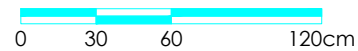

**ELEVAÇÃO 03**

Escala Gráfica 1:30



LEGENDA

-  MDF BERNECK CHUMBO
-  MDF CACAU GRANN BERNECK
-  FITA DE LED 12V TEMP. 4000K
-  SERRALHERIA PRETA


\* PUXADOR CAVA NO MDF  
CORREDIÇA INVISÍVEL COM AMORTECIMENTO  
DOBRADIÇA COM AMORTECIMENTO

DESCRIÇÃO: ELEVAÇÃO 03

PRANCHA: M03



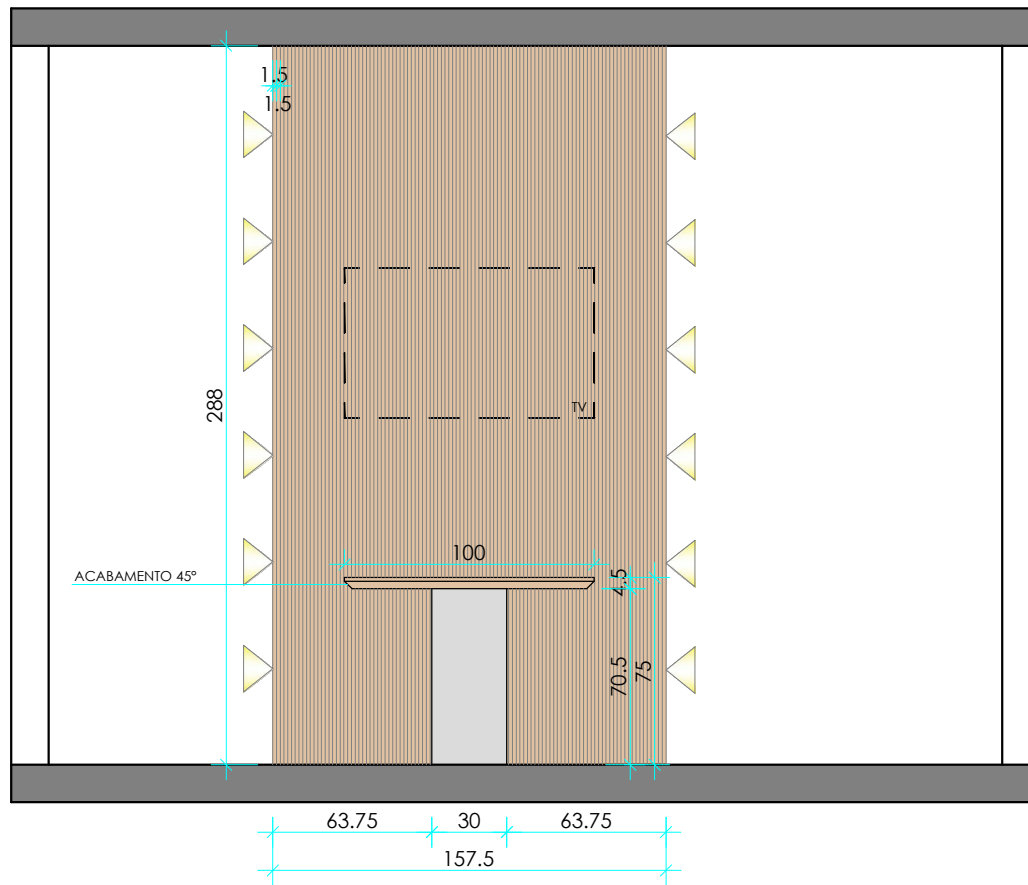

PROPRIETÁRIO: PREFEITURA MUNICIPAL DE LEOBERTO LEAL

DATA: 19/09/22



**ELEVAÇÃO 04**  
Escala Gráfica 1:30  
0 30 60 120cm

LEGENDA

-  MDF BERNECK CHUMBO
-  MDF CACAU GRANN BERNECK
-  FITA DE LED 12V TEMP. 4000K
-  SERRALHERIA PRETA


\* PUXADOR CAVA NO MDF  
CORREDIÇA INVISÍVEL COM AMORTECIMENTO  
DOBRADIÇA COM AMORTECIMENTO

DESCRIÇÃO: ELEVAÇÃO 04

PRANCHA: M04



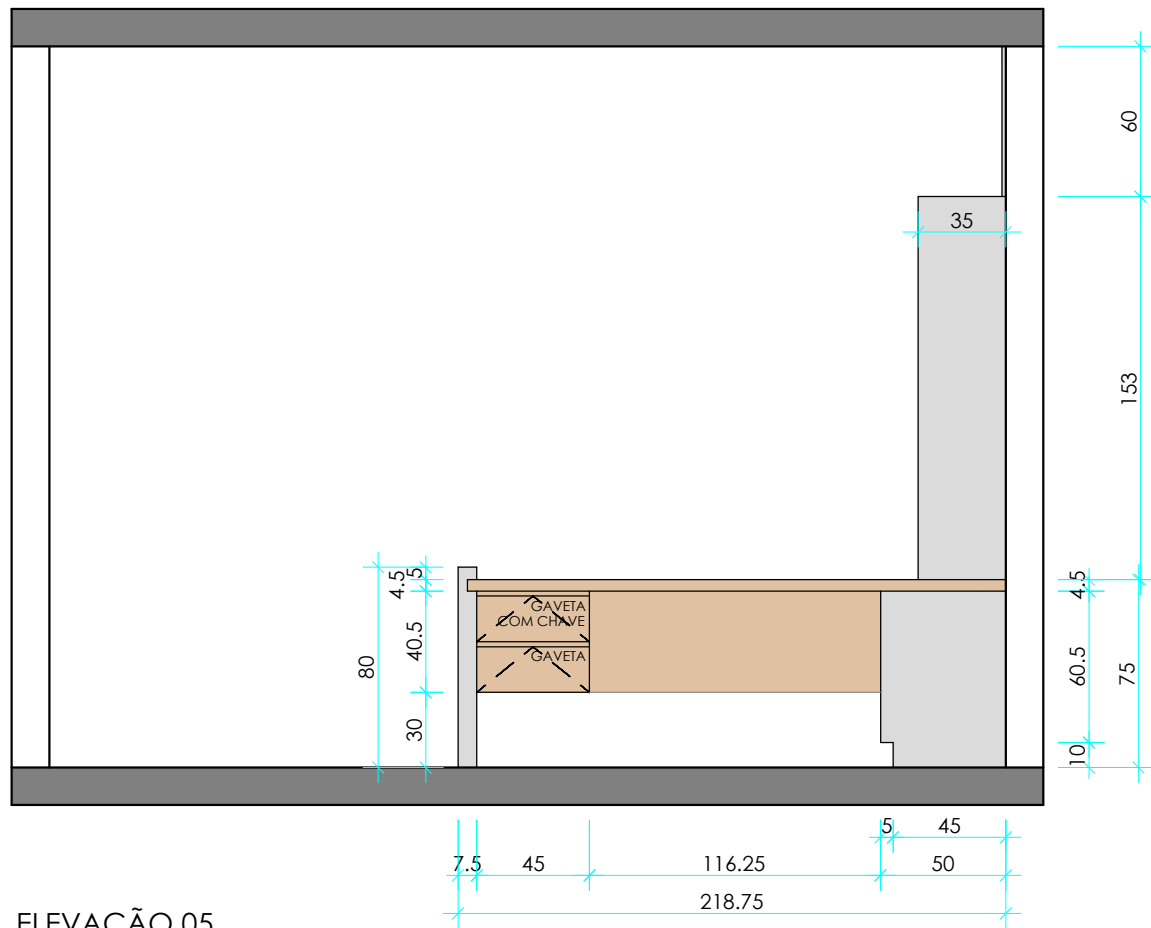

PROPRIETÁRIO: PREFEITURA MUNICIPAL DE LEOBERTO LEAL

DATA: 19/09/22



**ELEVAÇÃO 05**  
Escala Gráfica 1:30  
0 30 60 120cm

LEGENDA

-  MDF BERNECK CHUMBO
-  MDF CACAU GRANN BERNECK
-  FITA DE LED 12V TEMP. 4000K
-  SERRALHERIA PRETA

\* PUXADOR CAVA NO MDF  
CORREDEIRA INVISÍVEL COM AMORTECIMENTO  
DOBRADIÇA COM AMORTECIMENTO


DESCRIÇÃO: ELEVAÇÃO 05

PRANCHA: M05

PROPRIETÁRIO: PREFEITURA MUNICIPAL DE LEOBERTO LEAL

DATA: 19/09/22




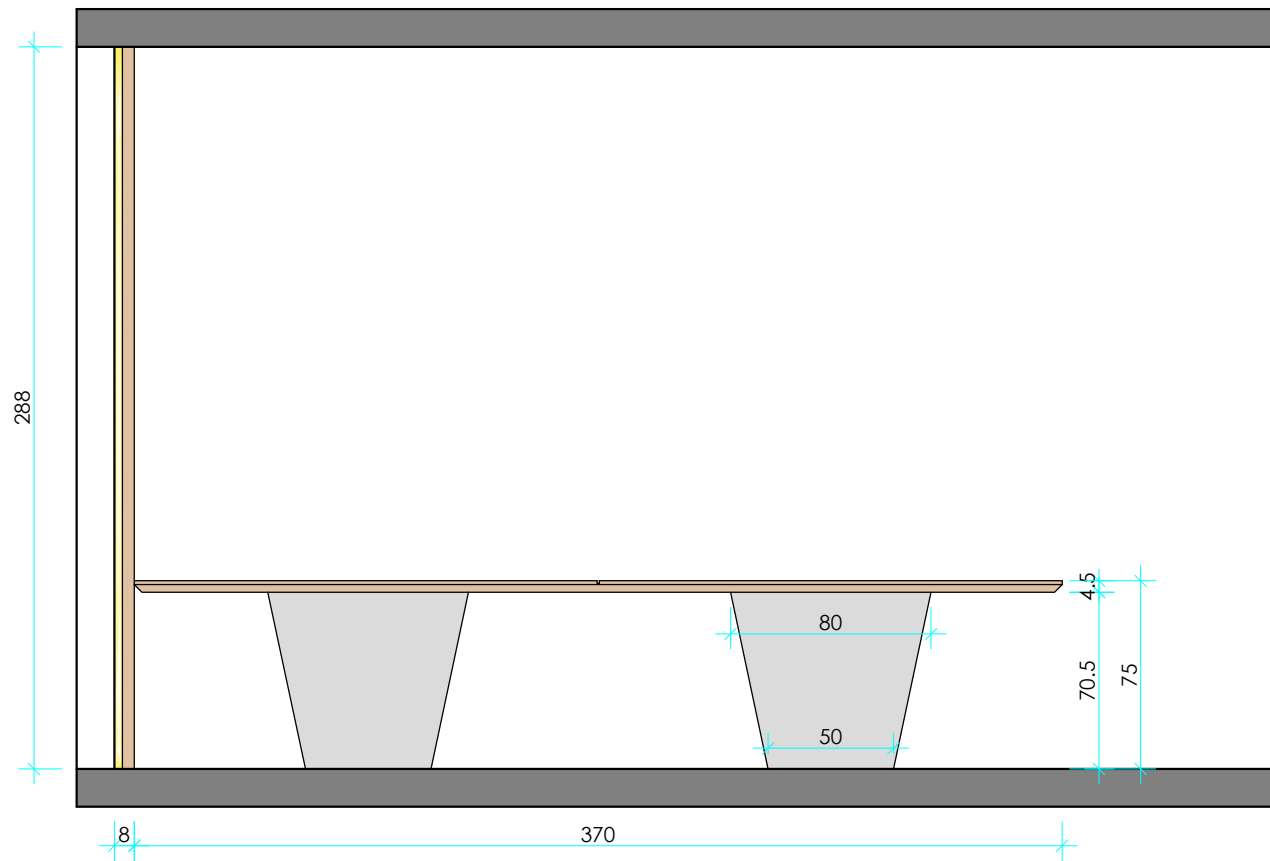


**ELEVAÇÃO 06**  
Escala Gráfica 1:30  
0 30 60 120cm

- LEGENDA
- MDF BERNECK CHUMBO
  - MDF CACAU GRANN BERNECK
  - FITA DE LED 12V TEMP. 4000K
  - SERRALHERIA PRETA
- \* PUXADOR CAVA NO MDF  
CORREDEIRA INVISÍVEL COM AMORTECIMENTO  
DOBRADIÇA COM AMORTECIMENTO

DESCRIÇÃO: ELEVAÇÃO 06	PRANCHA: M06
PROPRIETÁRIO: PREFEITURA MUNICIPAL DE LEOBERTO LEAL	DATA: 19/09/22

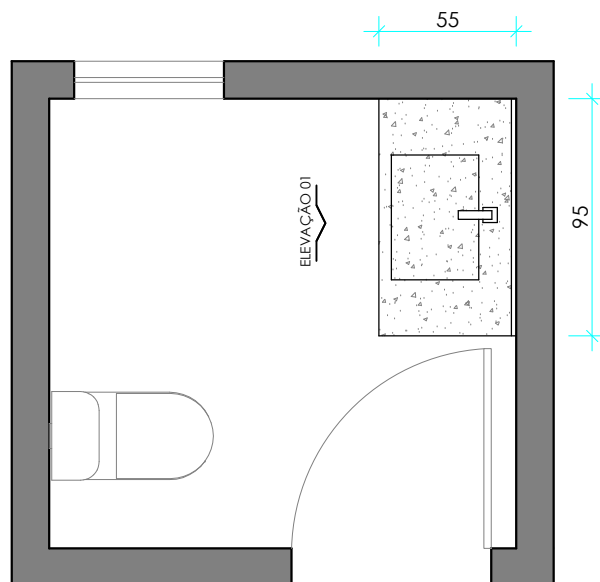

PLANTA BAIXA BWC  
Escala Gráfica 1:30  
0 30 60 120cm

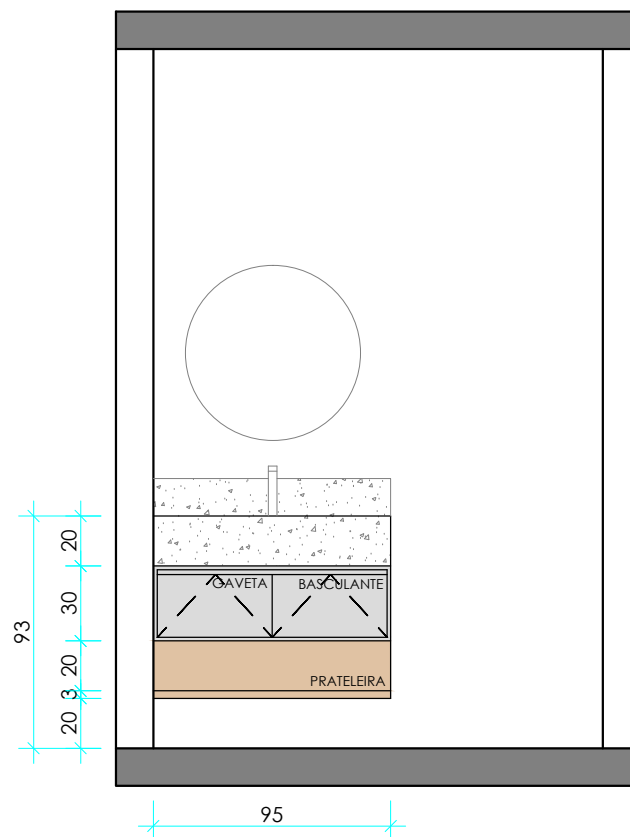

ELEVAÇÃO 01  
Escala Gráfica 1:30  
0 30 60 120cm

LEGENDA

- MDF BERNECK CHUMBO
- MDF CACAU GRANN BERNECK

\* PUXADOR CAVA NO MDF  
CORREDIÇA INVISÍVEL COM AMORTECIMENTO

DESCRIÇÃO: PLANTA BAIXA BWC

PRANCHA: M001

PROPRIETÁRIO: PREFEITURA MUNICIPAL DE LEOBERTO LEAL

DATA: 19/09/22