

PROJETO DE PAVIMENTAÇÃO

MUNICÍPIO

LEOBERTO LEAL - SC

OBRA

RUA LEOPOLDO SCHEIMANN
RUA ARLINDO ANTÔNIO KREUSCH
RUA PADRE ARMANDO FRITZEN

CONTEÚDO

PROJETO DE PAVIMENTAÇÃO EM
LAJOTAS SEXTAVADAS
SEÇÕES TRANSVERSAIS

PROJETO


CRISTIANE FREITAS
Engenheira Civil
CREA/SC 109.760-3

APROVAÇÃO DA PREFEITURA


APROVADO
05/04/2024

REVISÃO


VERSÃO INICIAL

DATA

NOV/2023

PRANCHA

4/4

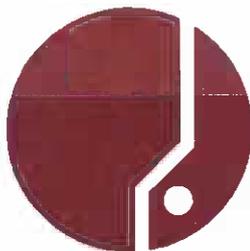


**ASSOCIAÇÃO DOS MUNICÍPIOS
DA REGIÃO DA GRANDE FLORIANÓPOLIS**


" GRANFPOLIS "

ASSESSORIA DE ENGENHARIA E ARQUITETURA

SEÇÕES – LEOPOLDO SCHEIMANN E ARLINDO KREUSCH

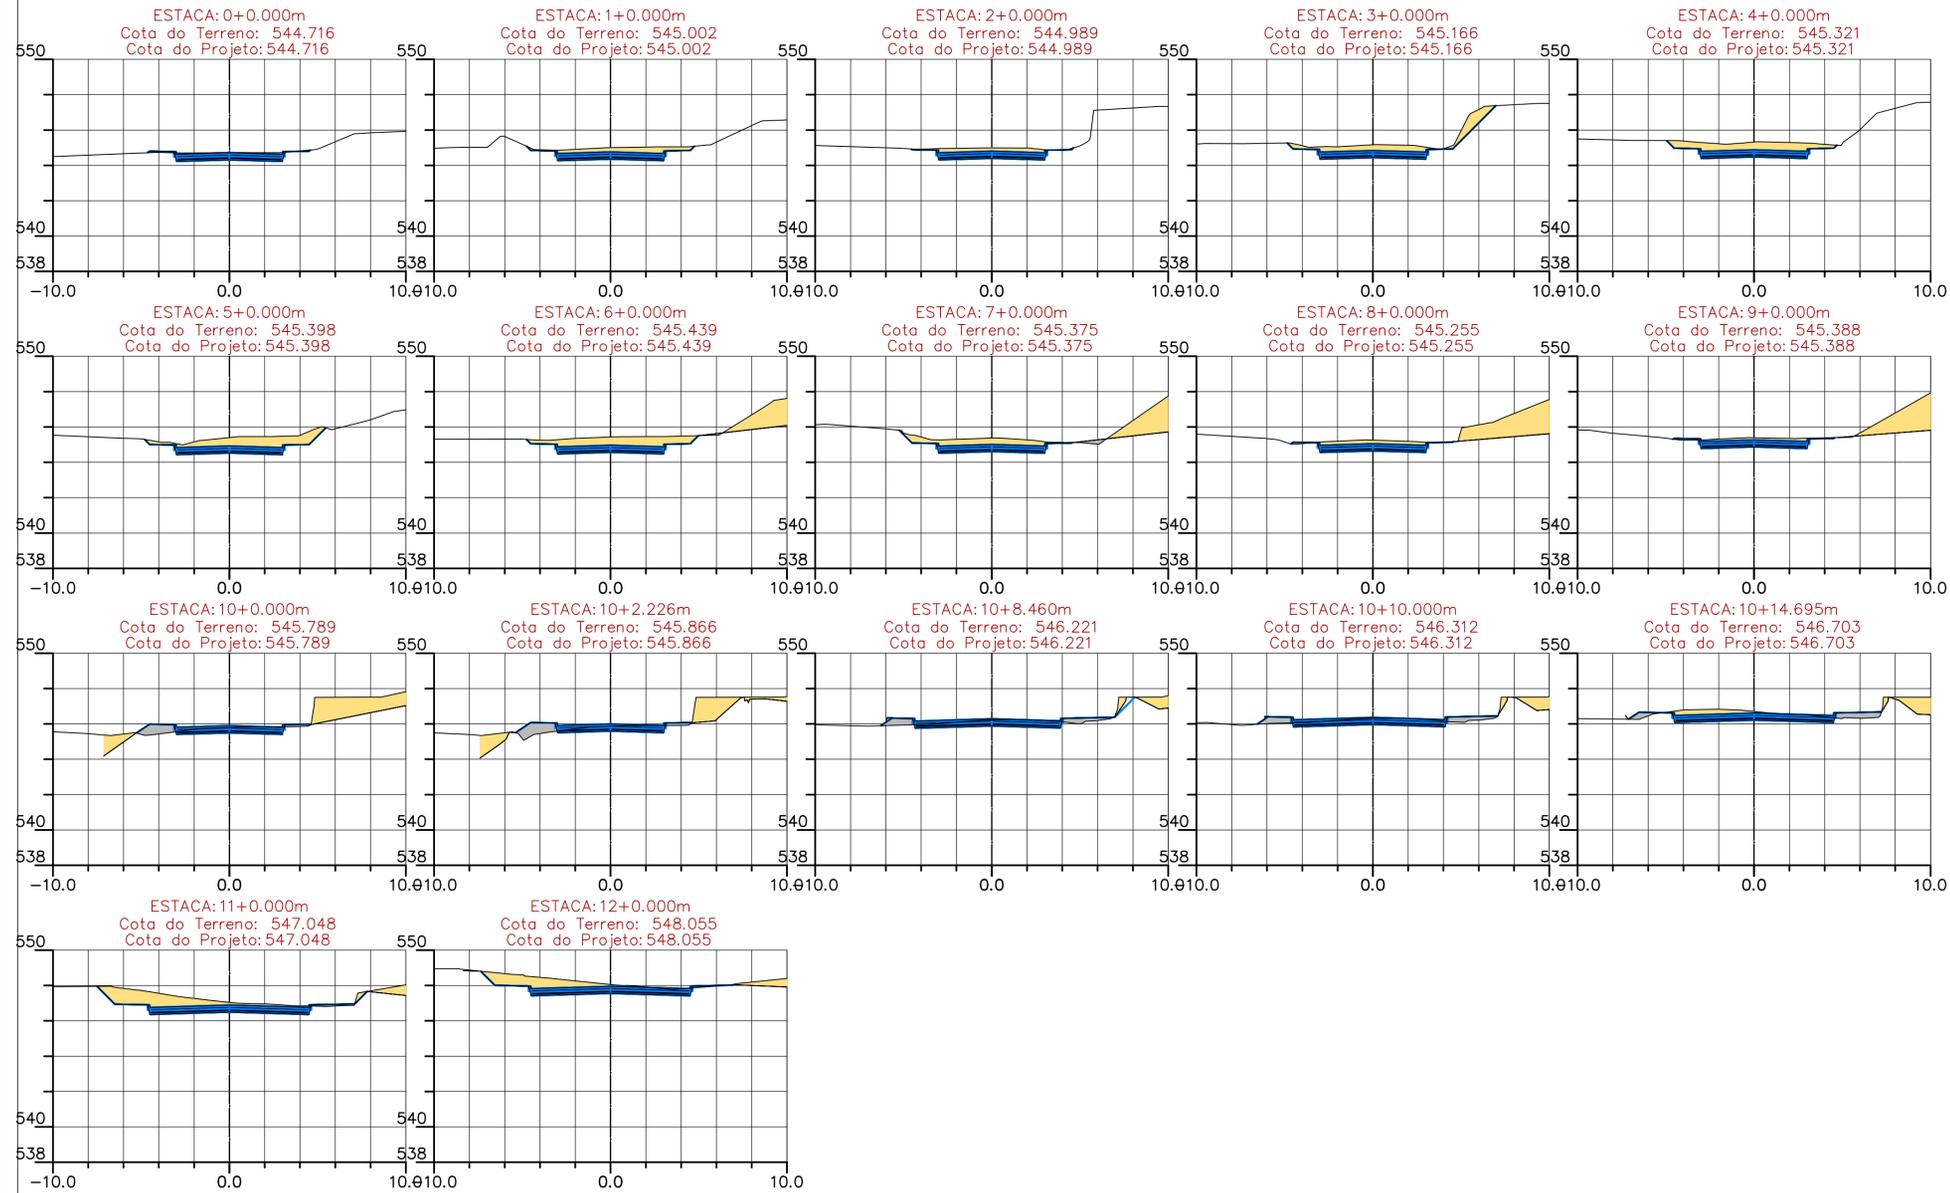

SEÇÕES – PADRE ARMANDO FRITZEN

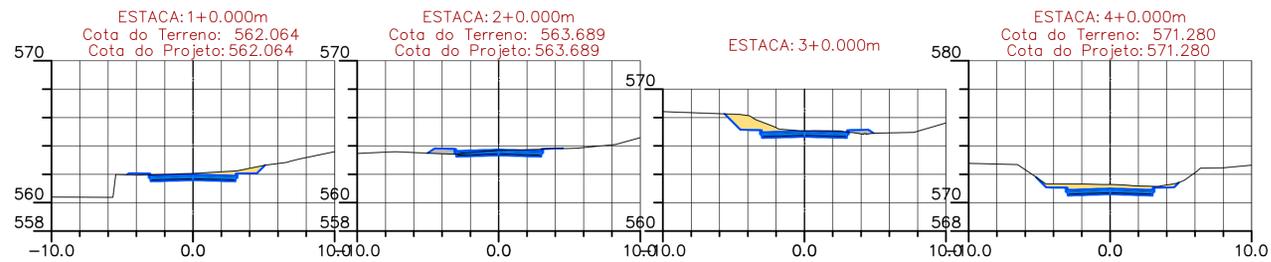

PROJETO DE PAVIMENTAÇÃO

MUNICÍPIO
LEOBERTO LEAL – SC

OBRA
RUA LEOPOLDO SCHEIMANN
RUA ARLINDO ANTONIO KREUSCH
RUA PADRE ARMANDO FRITZEN

CONTEÚDO
PROJETO DE PAVIMENTAÇÃO EM LAJOTAS SEXTAVADAS
SEÇÕES TRANSVERSAIS

PROJETO
CRISTIANE FREITAS:05431213997

Assinado de forma digital por CRISTIANE FREITAS:05431213997
Dados: 2024.05.06 15:51:42 -03'00'

APROVAÇÃO DA PREFEITURA

CRISTIANE FREITAS
Engenheira Civil
CREA/SC 109.760-3

REVISÃO	DATA	PRANCHA
VERSÃO INICIAL	NOV/2023	4/4