

PROJETO DE PAVIMENTAÇÃO

MUNICÍPIO

LEOBERTO LEAL – SC

OBRA

RUA WALDEMAR FRANCELINO ESTEVÃO


CONTEÚDO

PROJETO DE PAVIMENTAÇÃO EM LAJOTAS SEXTAVADAS SEÇÕES TRANSVERSAIS

PROJETO

APROVAÇÃO DA PREFEITURA


CRISTIANE FREITAS
Engenheira Civil
CREA/SC 109760-3


APROVADO
05/04/2024

REVISÃO

VERSÃO INICIAL

DATA


JAN/2024

ESCALA

1/200

PRANCHA


3/3

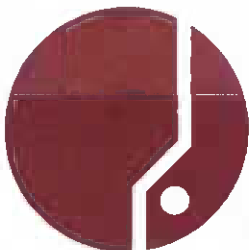

**ASSOCIAÇÃO DOS MUNICÍPIOS
DA REGIÃO DA GRANDE FLORIANÓPOLIS**

" GRANFPOLIS "

ASSESSORIA DE ENGENHARIA E ARQUITETURA

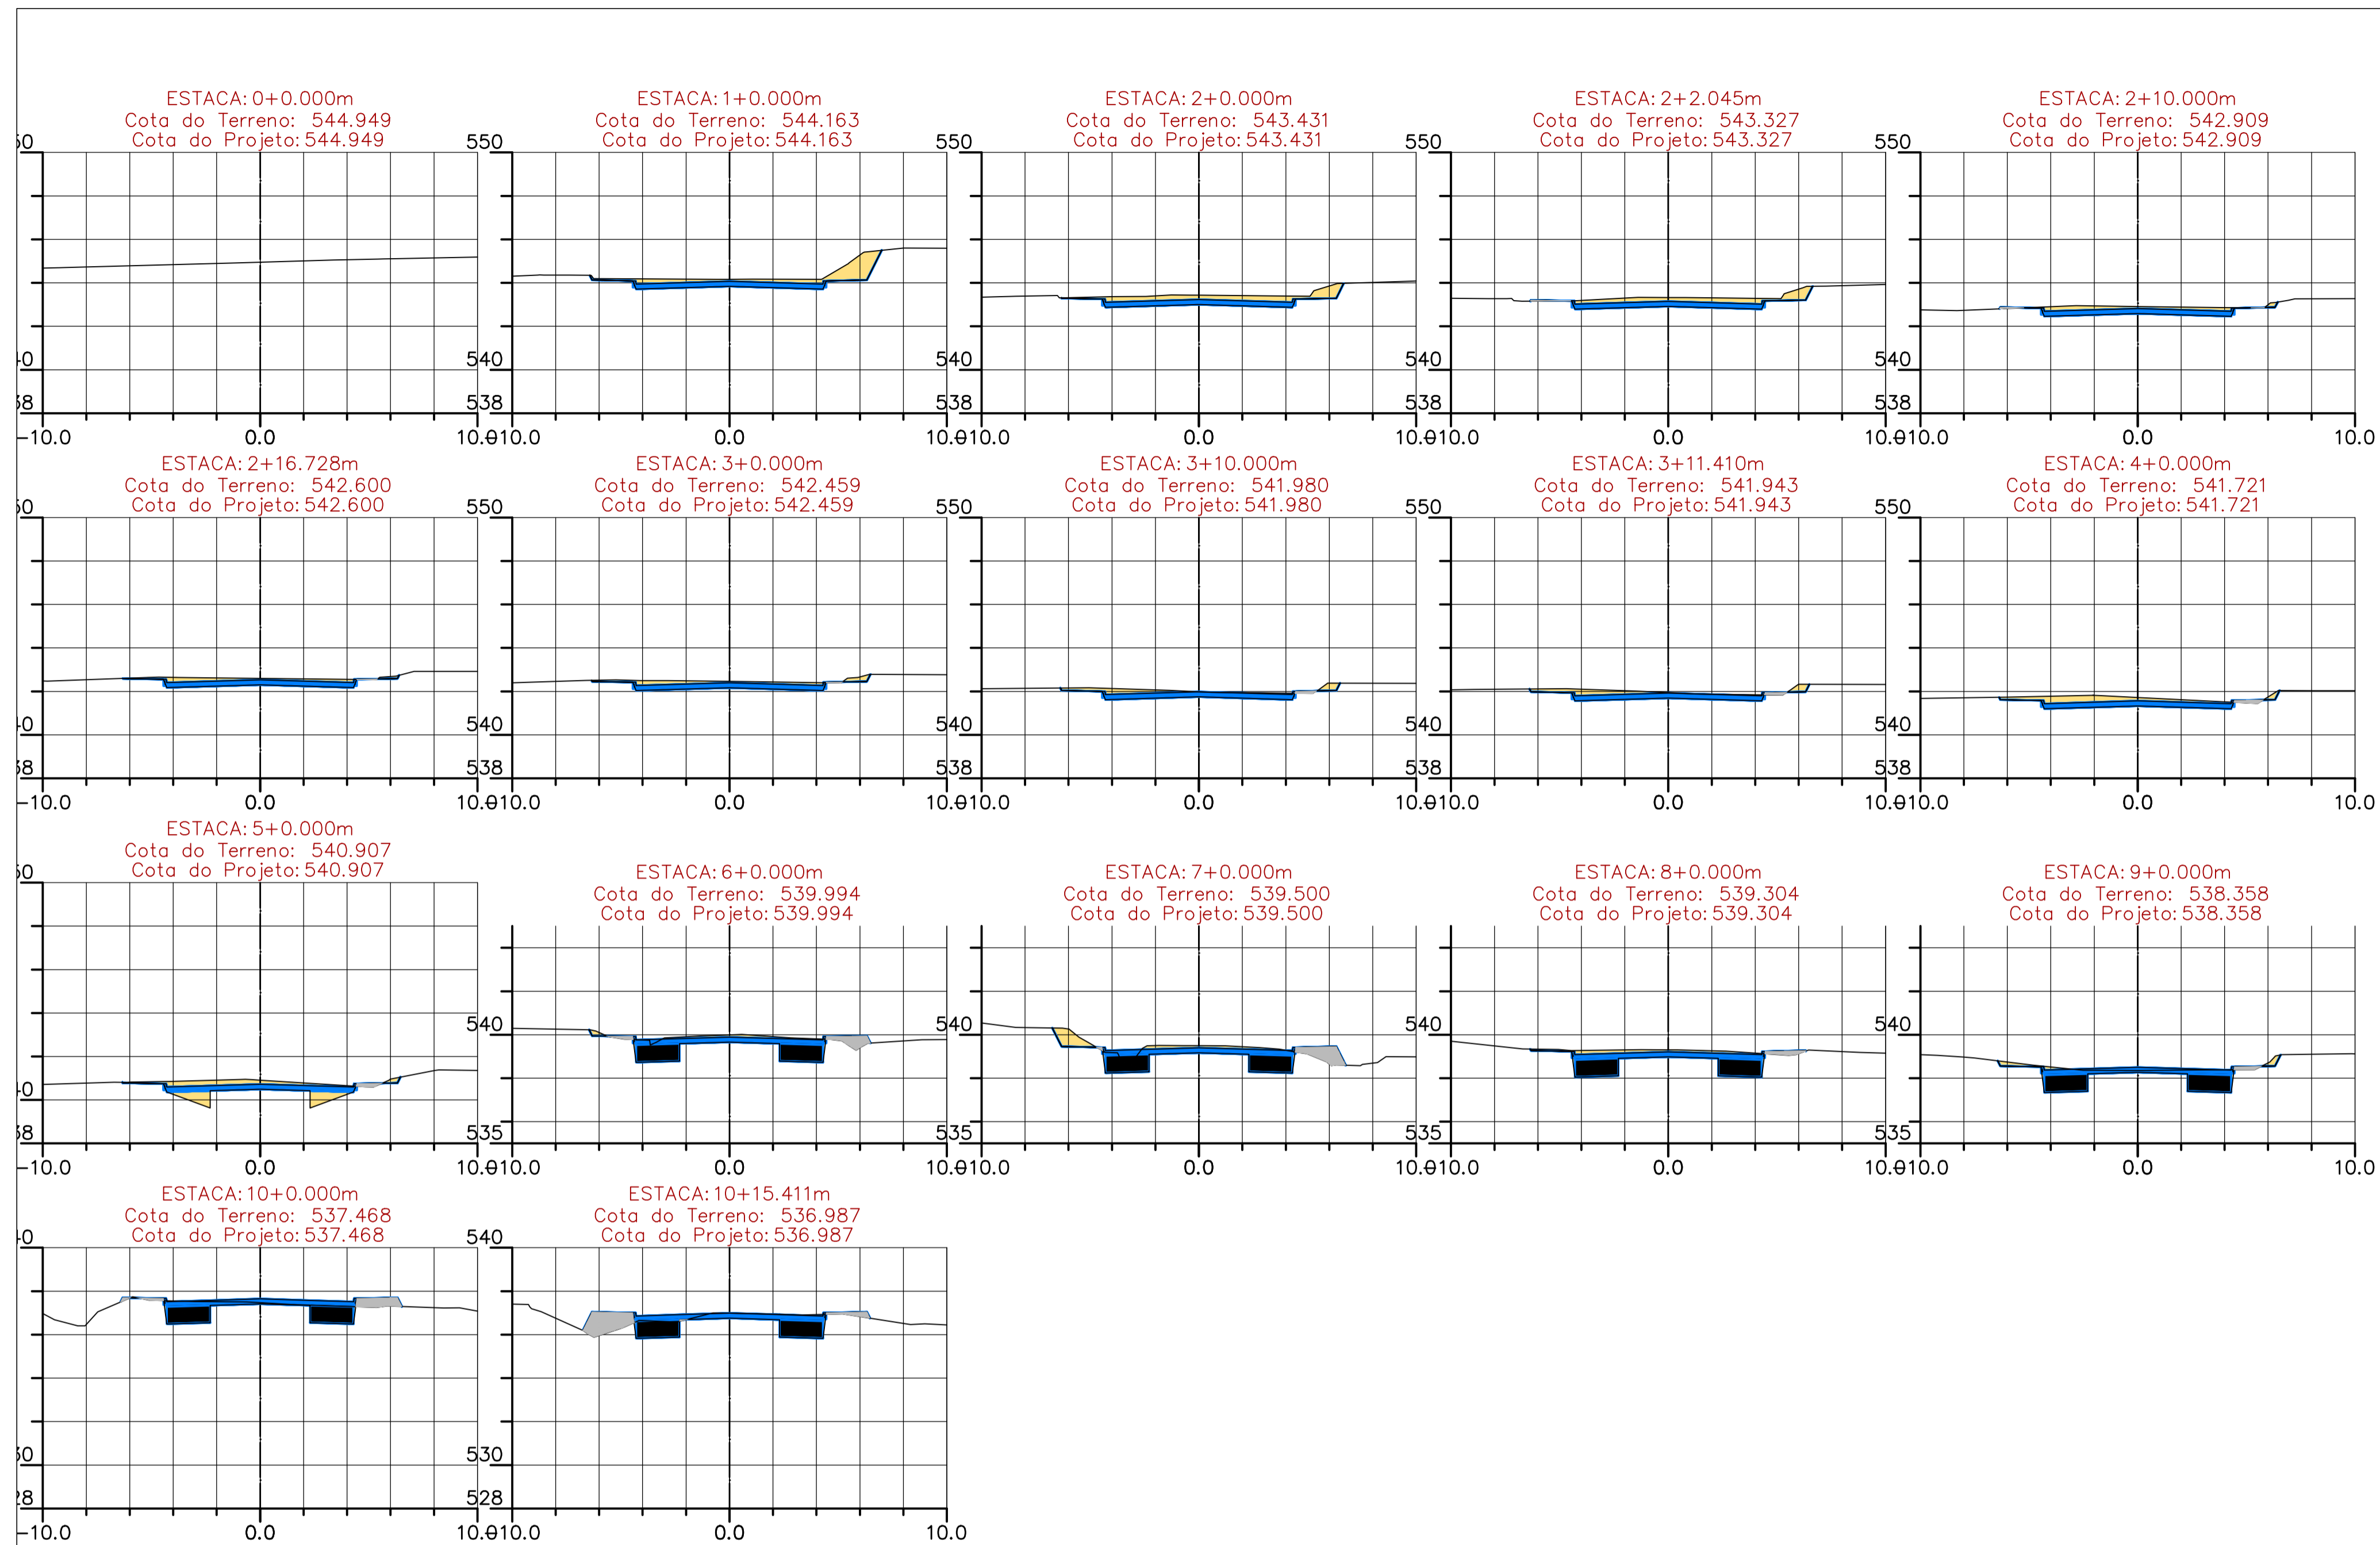

PROJETO DE PAVIMENTAÇÃO

MUNICÍPIO LEOBERTO LEAL – SC

OBRA RUA WALDEMAR FRANCELINO ESTEVÃO

CONTEÚDO PROJETO DE PAVIMENTAÇÃO EM LAJOTAS SEXTAVADAS SEÇÕES TRANSVERSAIS


PROJETO CRISTIANE FREITAS:054312 13997

Assinado de forma digital por CRISTIANE FREITAS:05431213997
Data: 2024.04.29 13:41:11 -03'00'

CRISTIANE FREITAS
Engenheira Civil
CREA/SC 109760-3

APROVAÇÃO DA PREFEITURA

REVISÃO	DATA	ESCALA	PRANCHA
VERSÃO INICIAL	JAN/2024	1/200	3/3

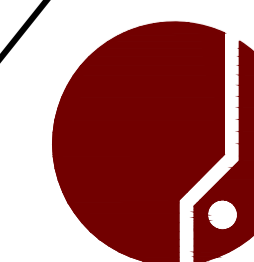

ASSOCIAÇÃO DOS MUNICÍPIOS DA REGIÃO DA GRANDE FLORIANÓPOLIS "GRANFOPOLIS" ASSESSORIA DE ENGENHARIA E ARQUITETURA