




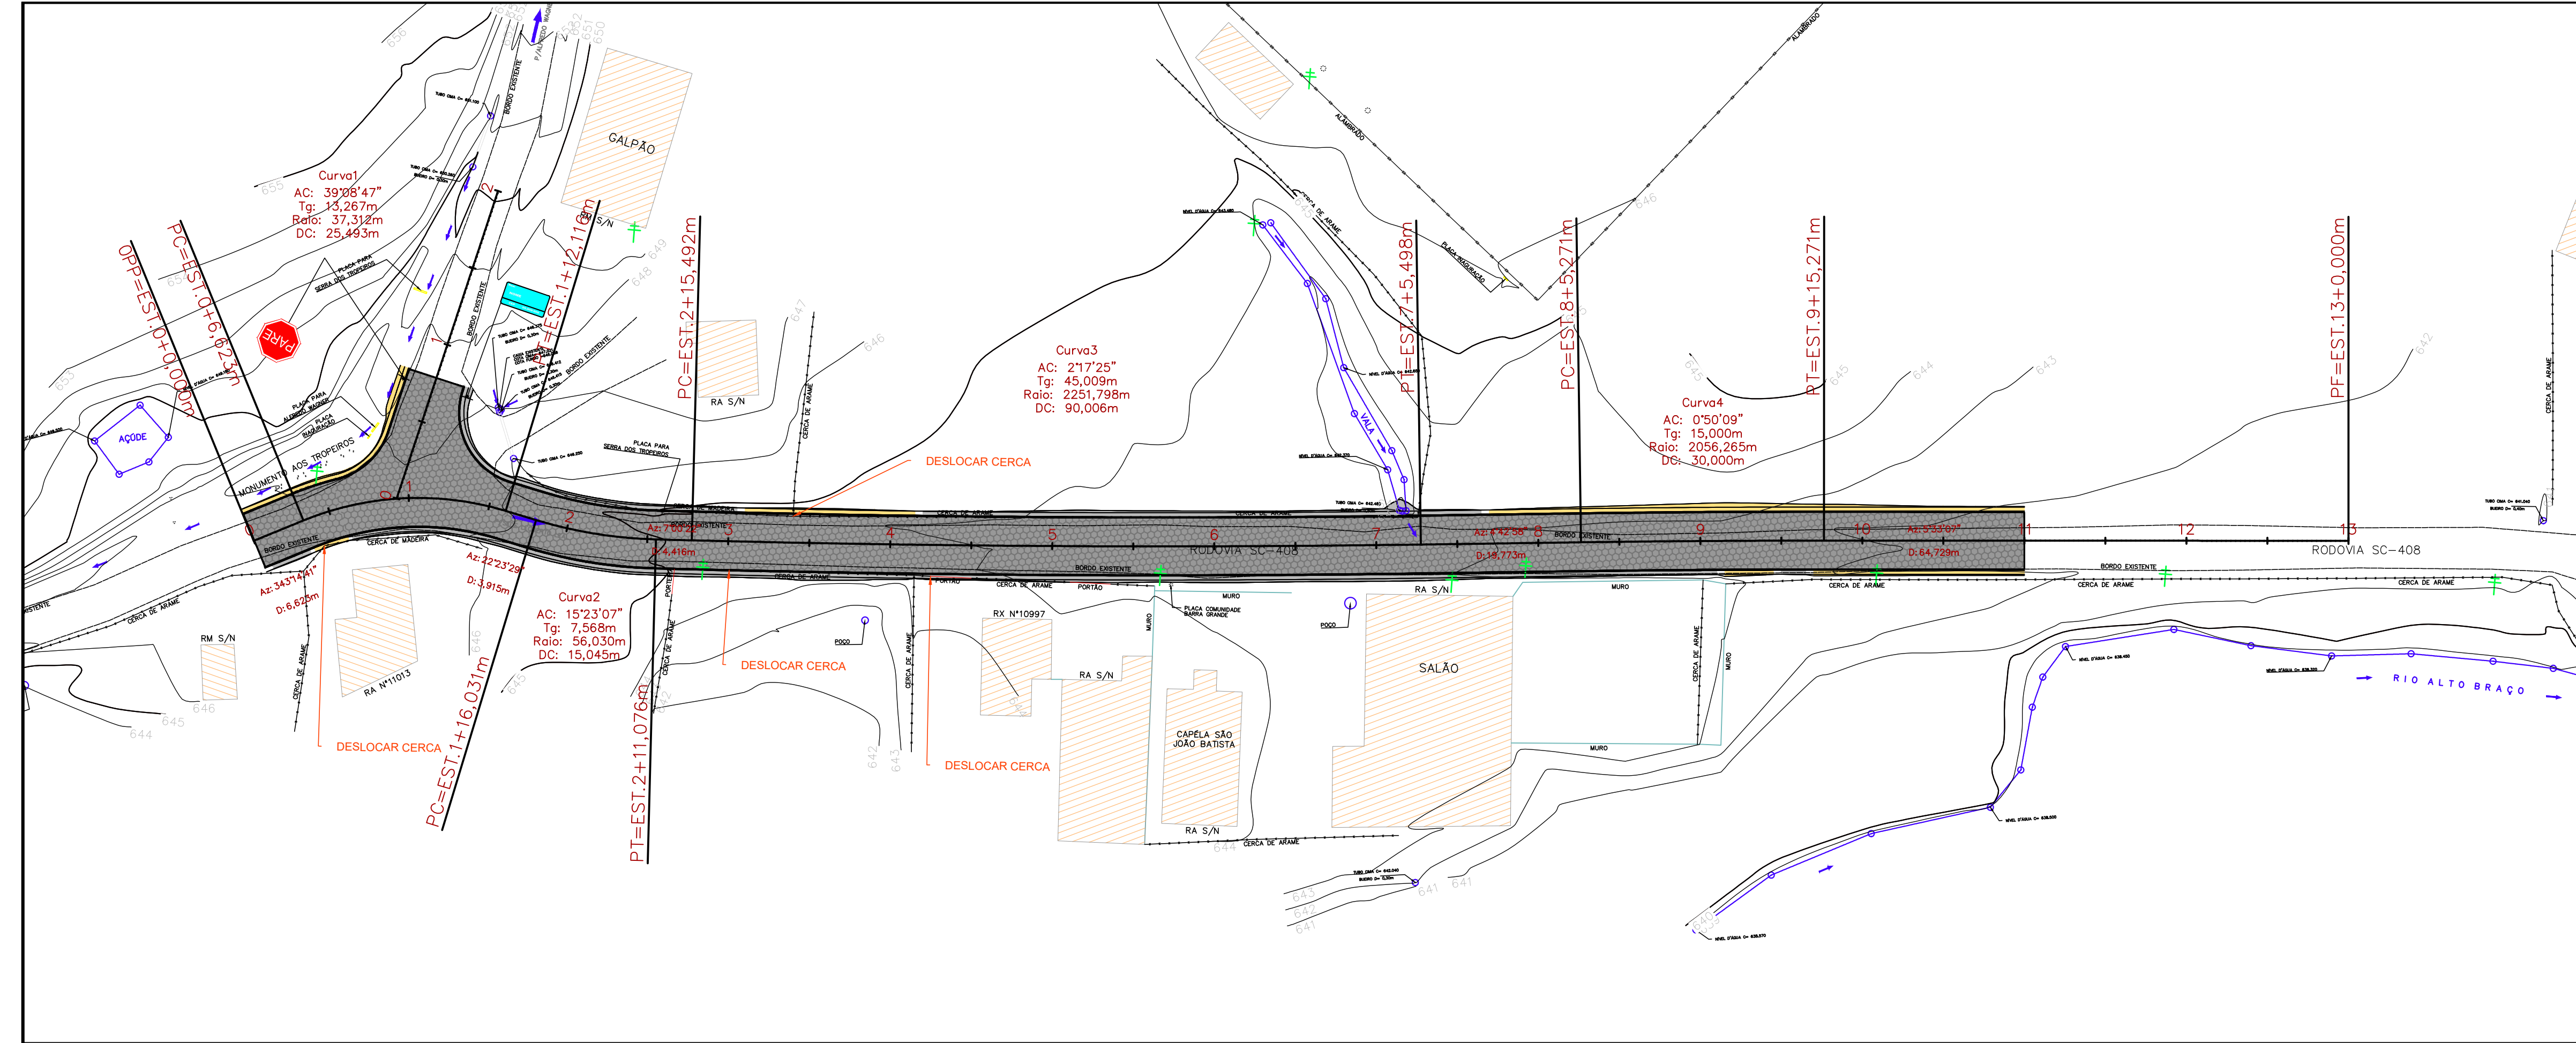

650 PERFIL LONGITUDINAL – ESTRADA BARRA GRANDE

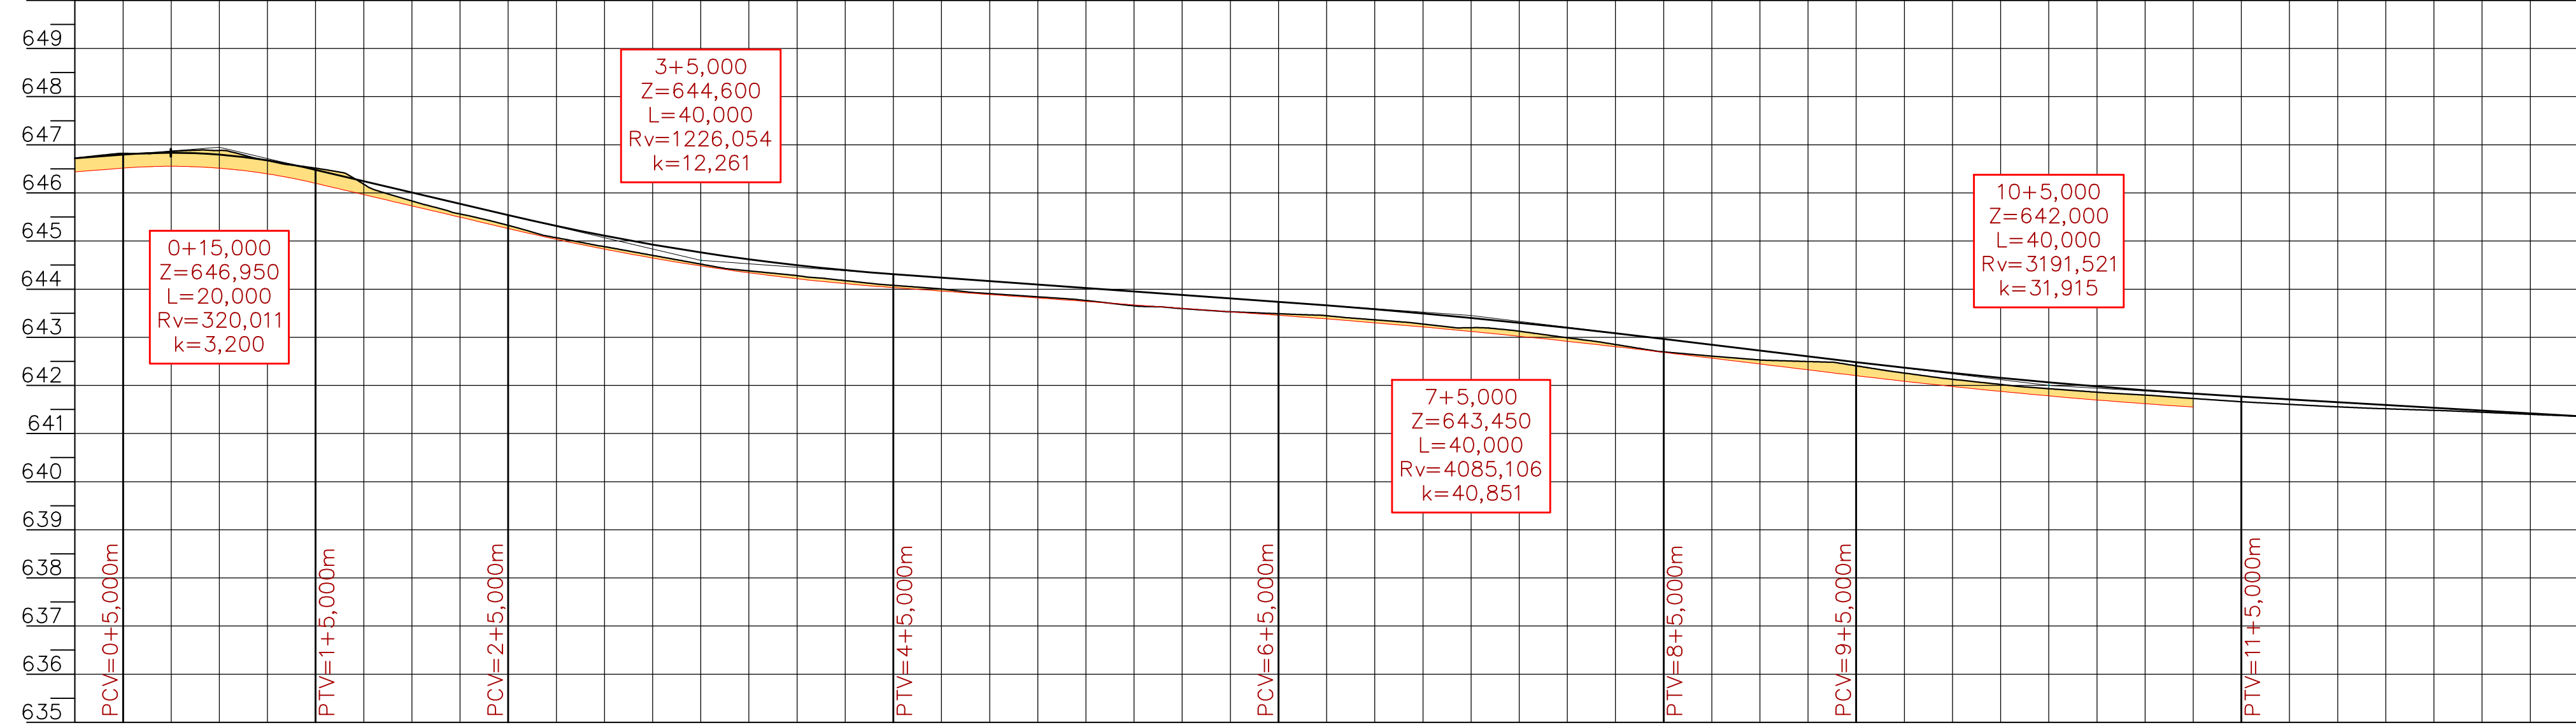

ESTACAS	0+0,000	0+5,000	0+10,000	0+15,000	0+19,369	0+23,553	2+5,000	3+5,000	3+15,000	4+5,000	4+15,000	5+5,000	5+15,000	6+5,000	6+15,000	7+15,000	8+5,000	9+5,000	9+15,000	10+5,000	10+15,000	11+5,000	11+15,000	12+5,000	12+15,000	13+0,000									
	646,718	646,816	646,833	646,859	646,696	646,672	646,180	646,020	644,380	644,177	644,004	643,840	643,653	643,530	643,448	643,275	643,201	642,691	642,496	642,121	641,728	641,606	641,514	641,442	641,360										
COTAS TERRENO			0,305				0,215					0,024		0,001		0,081		0,043	0,172	0,179															
CORTE ATERRO	0,280				0,276			0,034		0,063			0,020																						
COTAS PROJETO	646,438	646,816	646,833	646,859	646,696	646,676	646,245	645,315	644,620	644,395	644,241	644,097	643,953	643,809	643,663	643,494	643,391	642,960	642,846	642,604	641,829	641,709	641,593	641,476	641,360										
COTAS TERRAPLENO	646,438	646,816	646,833	646,859	646,696	646,676	646,245	645,315	644,620	644,395	644,241	644,097	643,953	643,809	643,663	643,494	643,391	642,960	642,846	642,604	641,829	641,709	641,593	641,476	641,360										
ELEMENTOS HORIZONTAIS	R=37,312m Dc=25,493m					R=56,030m Dc=15,045m					R=2251,798m Dc=90,006m					R=19,773m					R=2056,265m Dc=30,000m					R=64,729m									
ELEMENTOS VERTICAIS	Lc= 20,00m i= -4,70% em 20,00m					Lc= 40,00m					i= -1,44% em 40,00m					Lc= 40,00m					i= -2,42% em 20,00m					Lc= 40,00m					i= -1,16% em 35,00m				

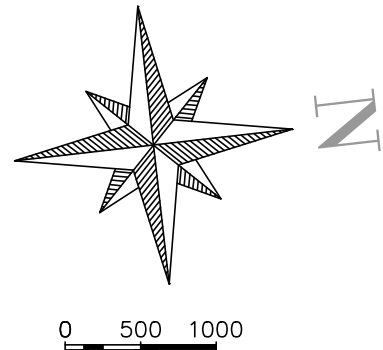

LEGENDA

POSTE EXISTENTE

CADASTRO
EDIFICAÇÕES EXISTENTES

CERCA DE ARAME

DRENAGEM/VALA EXISTENTE

ALAMBRADO EXISTENTE

BORDOS EXISTENTES

CORTE

ATERRO

PAVIMENTO PROJETADO
EM LAJOTAS SEXTAVADAS

MEIO-FIO 15X15X30X100cm

PAVIMENTO ACABADO

EIXO DA PISTA DE TRÁFEGO

GREIDE DE TERRAPLENAGEM

TERRENO NATURAL


DESLOCAMENTO/DEMOLIÇÃO

PARADA OBRIGATORIA R-1

PLACA DE INDICATIVA DE
NOME DE RUA


PROJETO DE PAVIMENTAÇÃO

MUNICÍPIO		LEOBERTO LEAL - SC	
OBRA		CONTEÚDO	
ESTRADA TROPEIROS BARRA GRANDE		PROJETO DE PAVIMENTAÇÃO EM LAJOTAS SEXTAVADAS PLANTA BAIXA E PERFIL	
PROJETO		APROVAÇÃO DA PREFEITURA	
DANIEL DEVERLI DE JESUS RAMOS Engenheiro Civil CREA/SC 175964-8			
REVISÃO	DATA	PRANCHA	
VERSÃO INICIAL	NOVEMBRO/2025	GEO - 01/03	

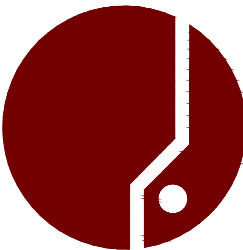

ASSOCIAÇÃO DOS MUNICÍPIOS
DA REGIÃO DA GRANDE FLORIANÓPOLIS
"GRANFPOIS"
ASSESSORIA DE ENGENHARIA E ARQUITETURA

VOLUME DE BASE DO EIXO ESTRADA BARRA GRANDE			
ESTACA	ÁREA (m²)	VOLUME (m³)	VOLUME ACUMULADO (m³)
0+0.00m	1.09	0.00	0.00
0+6.62m	1.09	7.21	7.21
0+10.00m	1.09	3.68	10.89
0+18.49m	1.98	13.69	24.58
0+19.37m	2.41	2.13	26.70
1+1.52m	2.86	6.48	33.18
1+12.12m	1.09	23.33	56.51
1+12.12m	1.09	23.33	56.51
1+16.03m	1.09	2.13	58.64
2+3.55m	1.09	8.19	66.84
2+3.55m	1.09	8.19	66.84
2+11.08m	1.09	8.19	75.03
2+15.49m	1.09	4.81	79.84
3+0.00m	1.09	4.91	84.75
3+10.00m	1.09	10.89	95.64
4+0.00m	1.09	10.89	106.53
4+10.00m	1.09	10.89	117.42
5+0.49m	1.09	11.43	128.85
5+10.00m	1.09	10.35	139.20
6+0.00m	1.09	10.89	150.09
6+10.00m	1.09	10.89	160.98
7+0.00m	1.09	10.89	171.87
7+5.50m	1.09	5.99	177.85
8+0.00m	1.09	15.79	193.65
8+5.27m	1.09	5.74	199.39
8+10.00m	1.09	5.15	204.54
9+0.27m	1.09	11.19	215.72
9+10.00m	1.09	10.59	226.32
9+15.27m	1.09	5.74	232.06
10+0.00m	1.09	5.15	237.21
11+0.00m	1.09	21.78	258.99

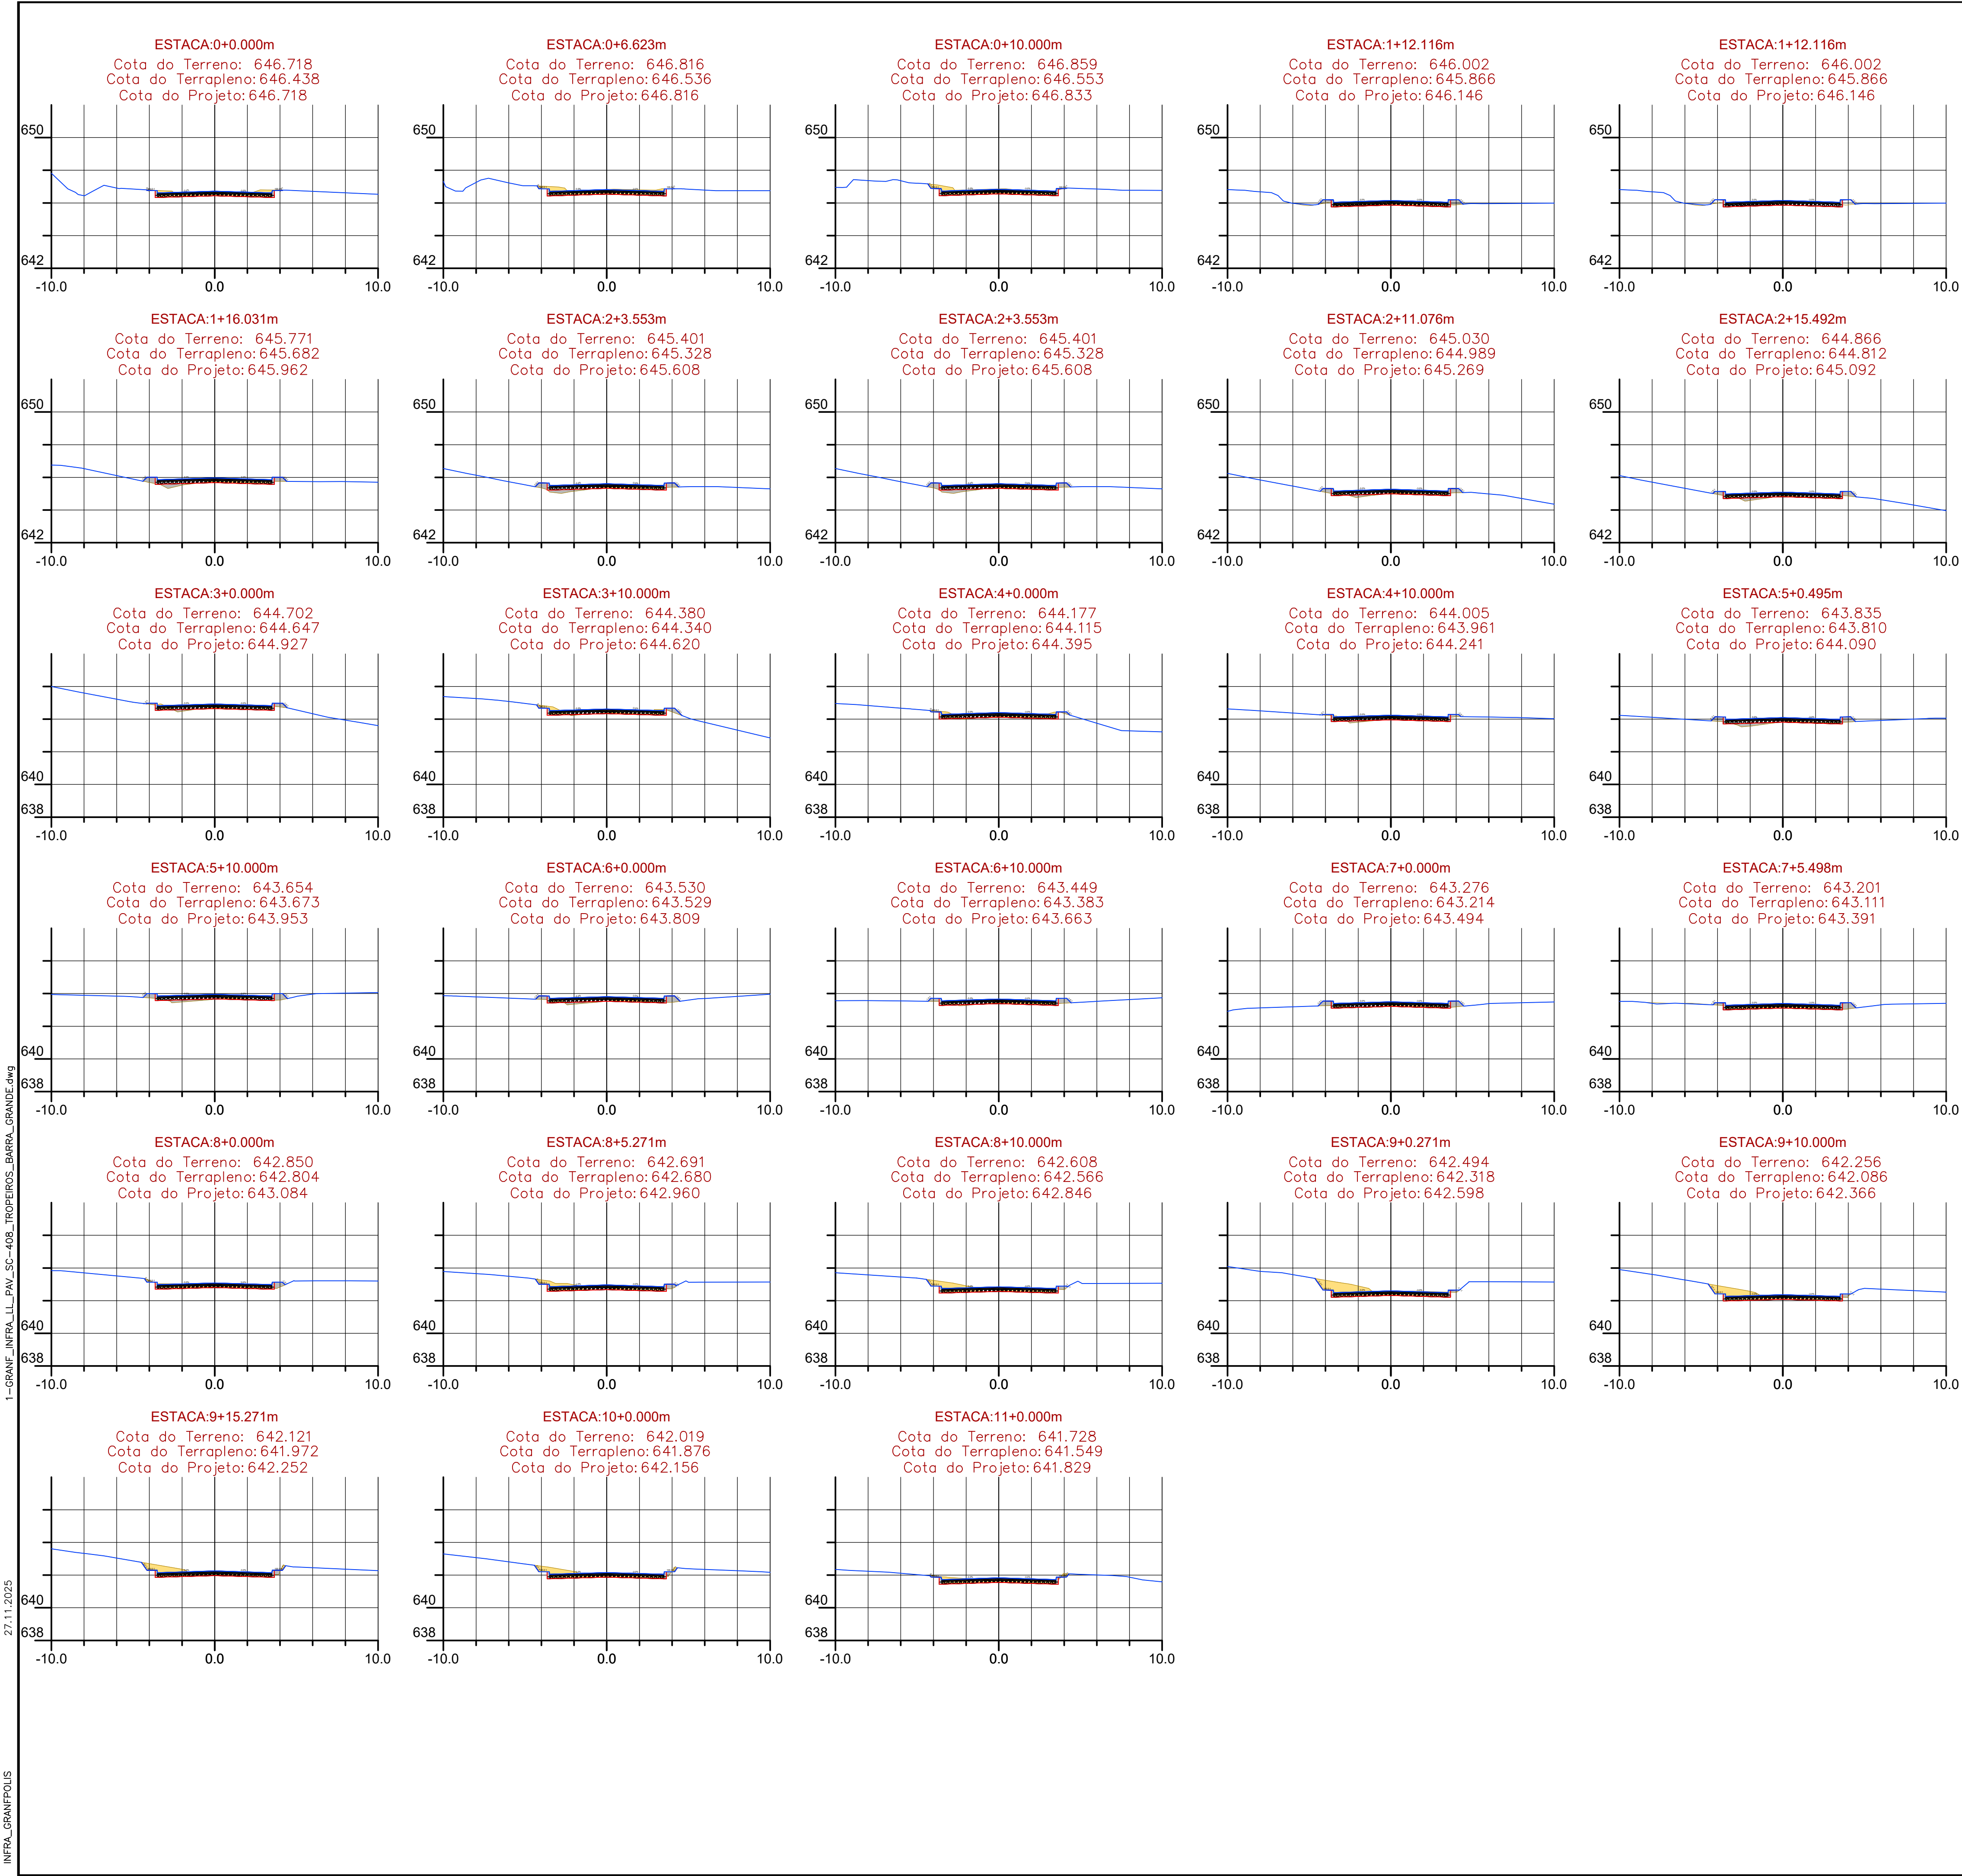

LEGENDA


SUPERFÍCIE DE PROJETO/ACABADA TOP

SUPERFÍCIE DE TERRAPLENAGEM/DATUM

TERRENO NATURAL

PROJETO GEOMÉTRICO

MUNICÍPIO			LEOBERTO LEAL - SC		
OBRA			CONTEÚDO		
ESTRADA TROPEIROS BARRA GRANDE			SEÇÕES TRANSVERSAIS DE TERRAPLANAGEM		
PROJETO			APROVAÇÃO DA PREFEITURA		
DANIEL DEVERLI DE JESUS RAMOS Engenheiro Civil CREA/SC 175964-8					
REVISÃO			DATA	PRANCHA	
VERSÃO INICIAL			NOVEMBRO/2025	GEO - 03/03	

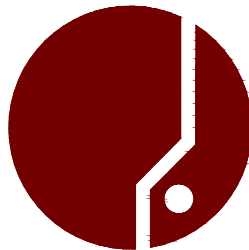

ASSOCIAÇÃO DOS MUNICÍPIOS
DA REGIÃO DA GRANDE FLORIANÓPOLIS
"GRANFPOIS"
ASSESSORIA DE ENGENHARIA E ARQUITETURA