
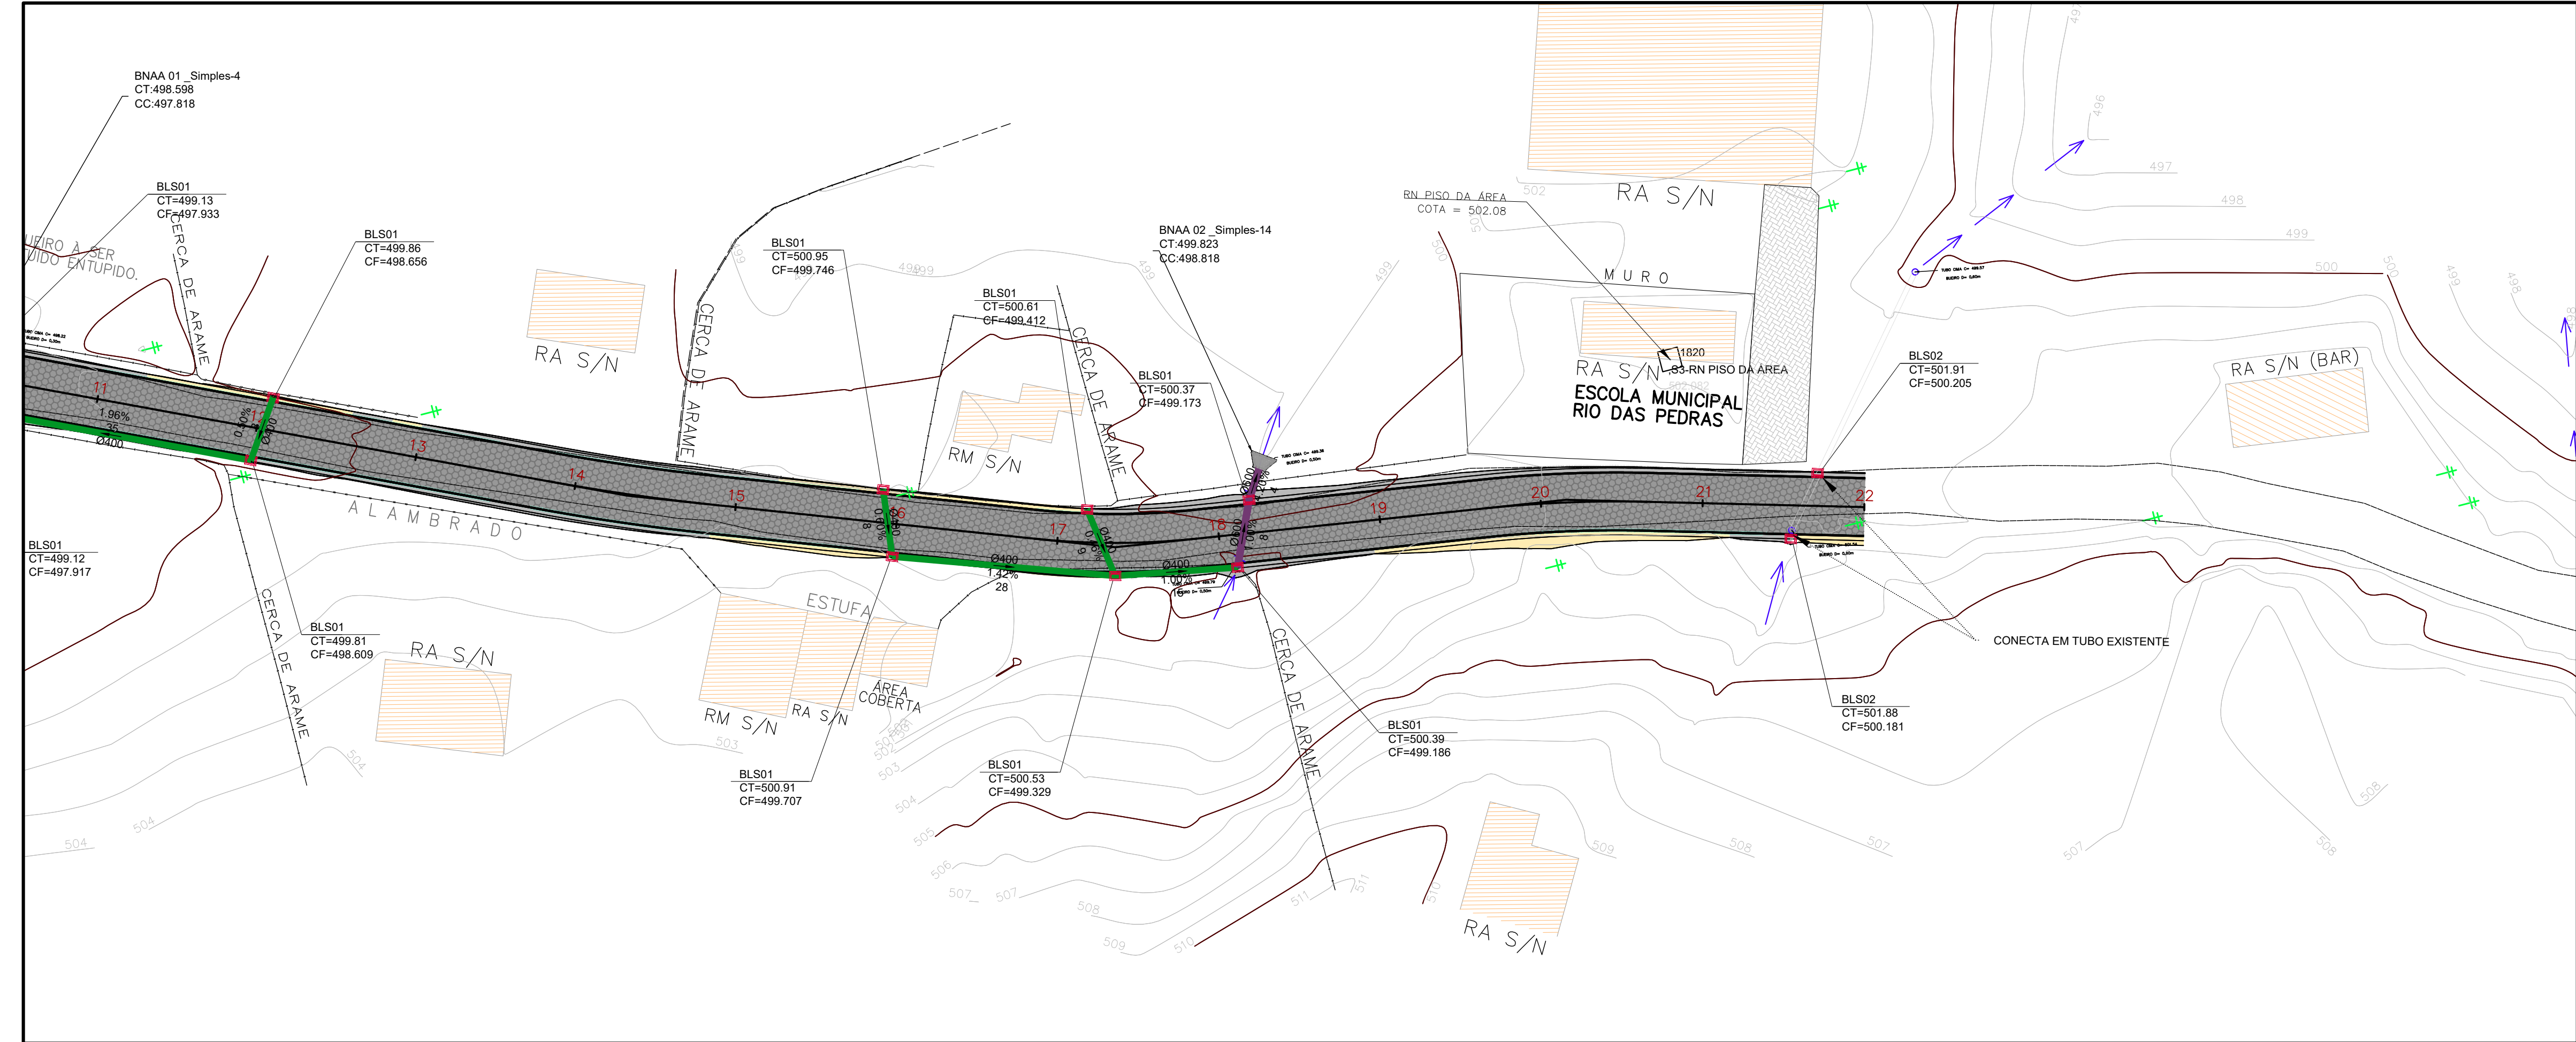


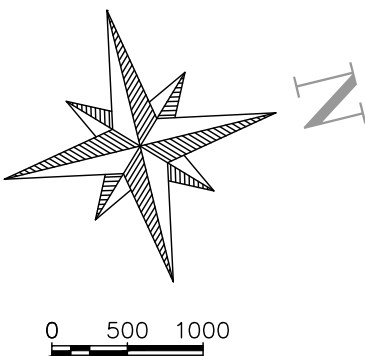

LEGENDA	
	POSTE EXISTENTE
	CADASTRO
	CERCA DE ARAME
	MEIO-FIO 13X15X30X100cm
	CORTE
	ATERRO
	PAVIMENTO PROJETADO EM LAJOTAS SEXTAVADAS
	BORDOS EXISTENTES
	EIXO DA PISTA DE TRÁFEGO
	BLS - BOCA DE LOBO
	BNAA - BOCA DE BUEIRO
	BSTC - BUEIRO SIMPLES DE 40cm
	BSTC - BUEIRO SIMPLES DE 60cm
	FLUXO DE DRENAGEM EXISTENTE VALA / RIO EXISTENTE

505 PERFIL LONGITUDINAL – Estrada Geral Rio das Pedras

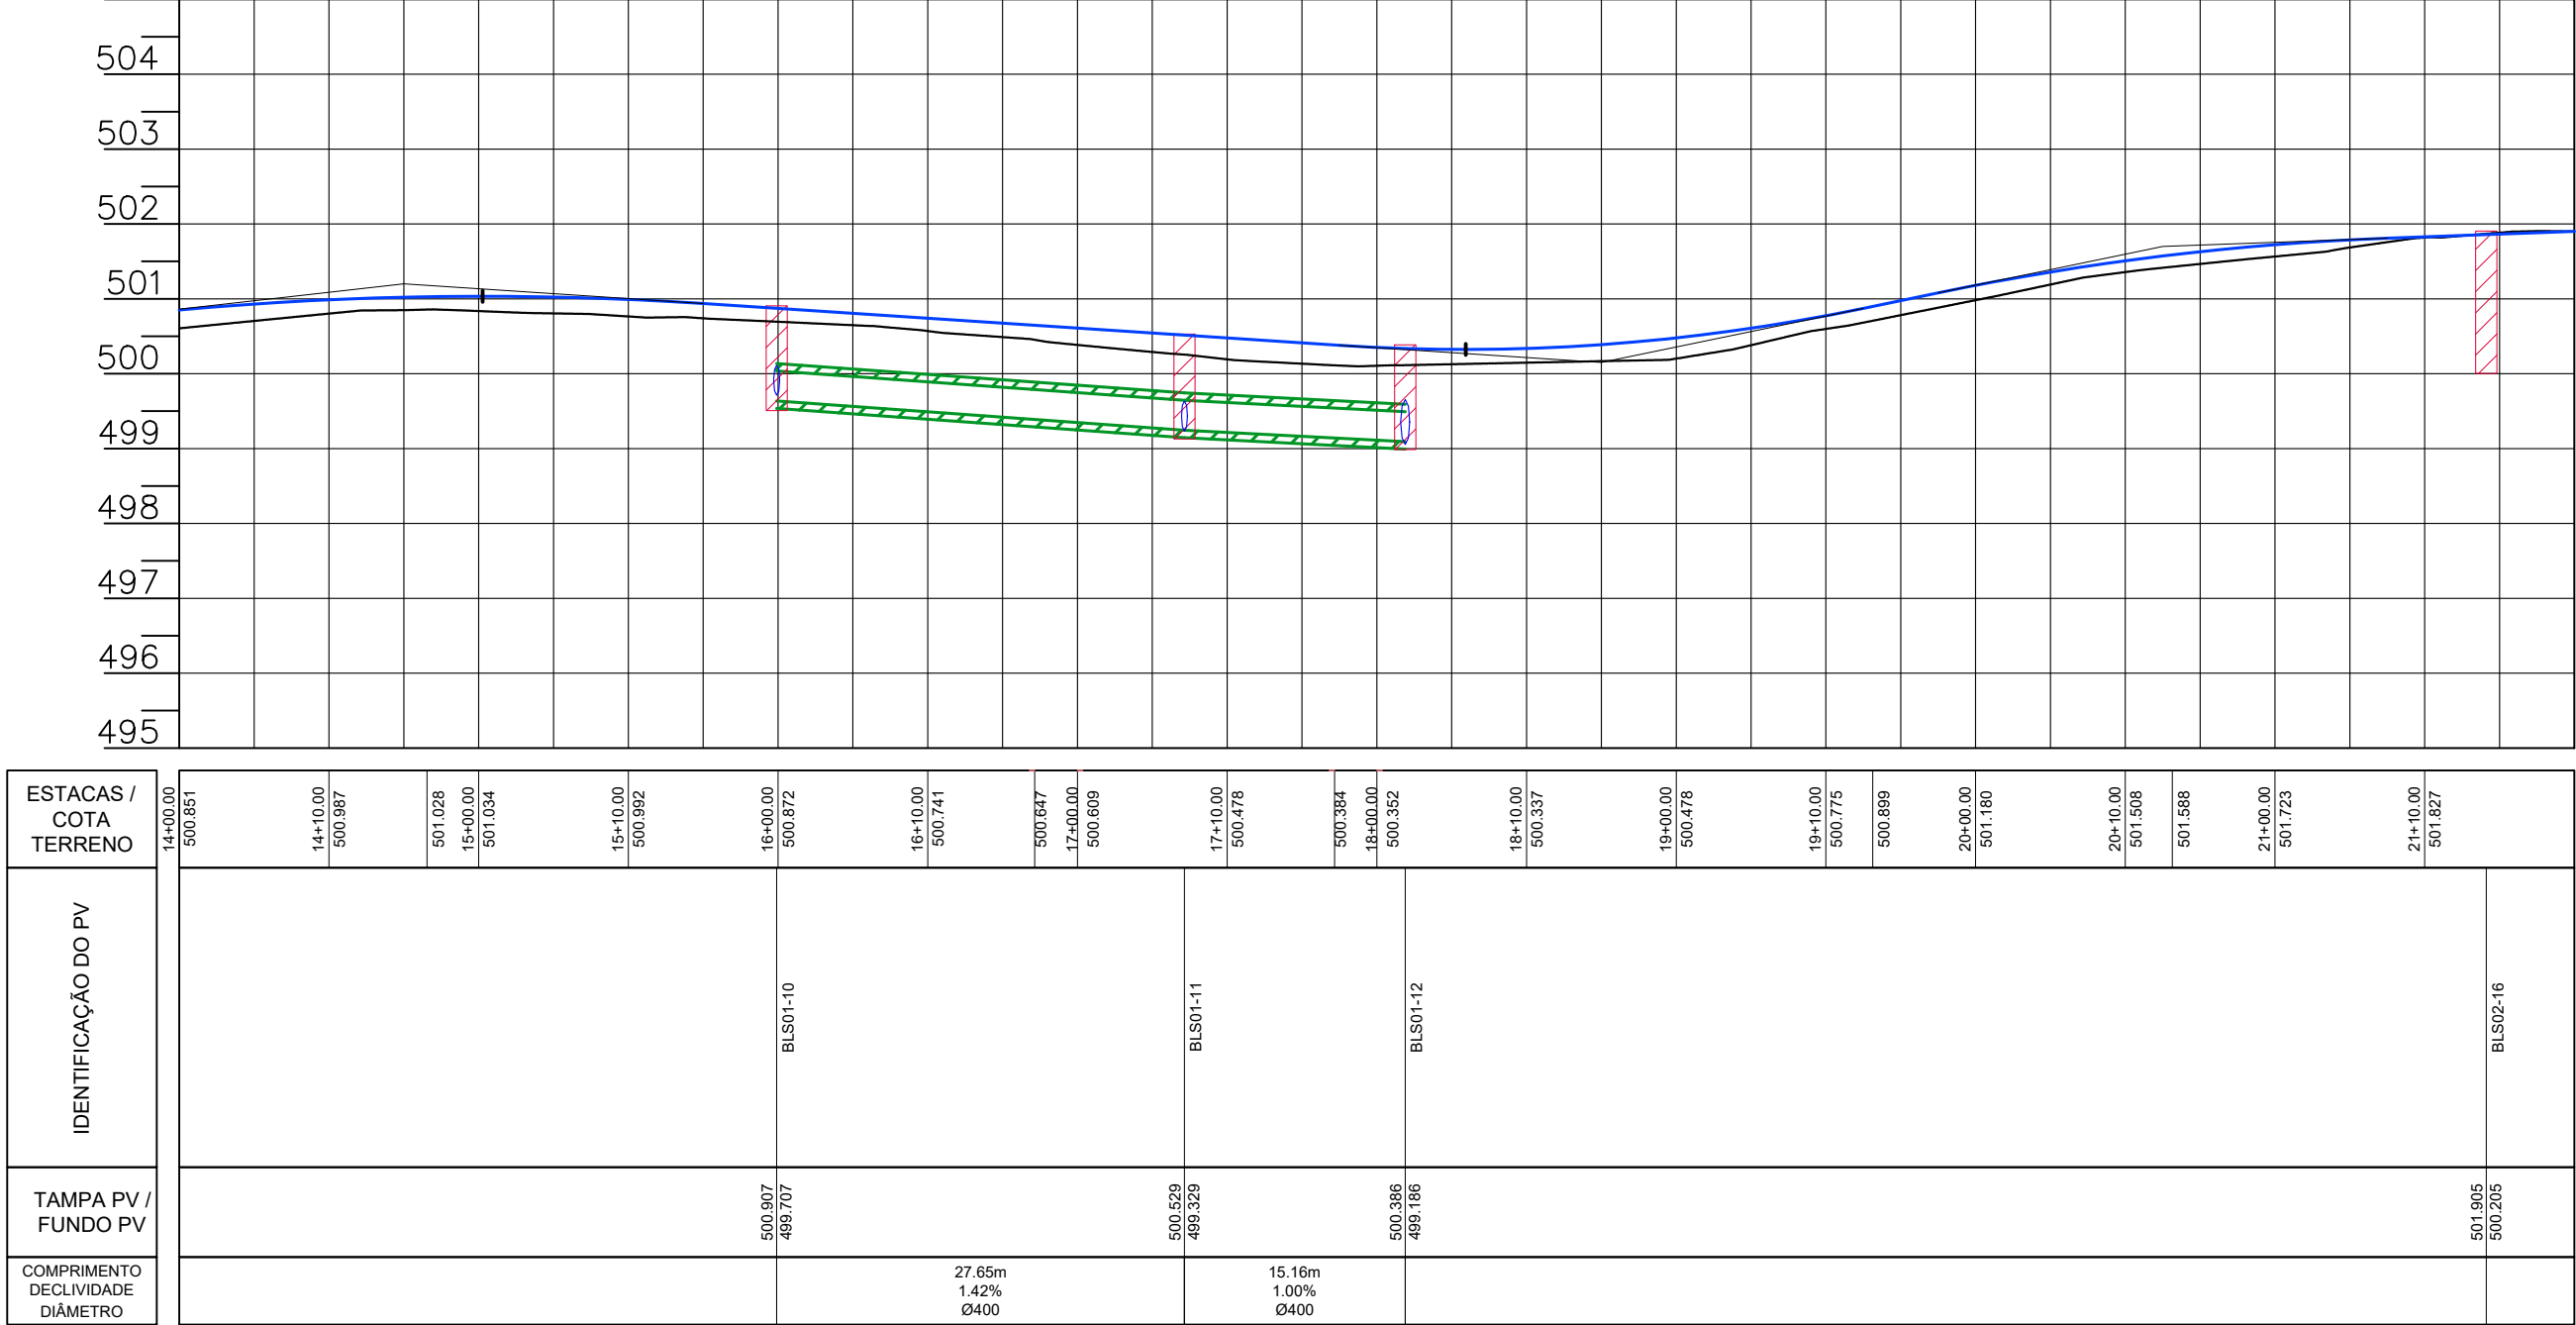


TABELA DE ESTRUTURAS DA REDE REDE - 1

NOME	COTAS	PROFUNDIDADE (m)
BLS01-1 - N:6963357.9361/E:671415.9409	CT= 499.81 CF= 498.61	1.20
BLS01-2 - N:6963326.0847/E:671401.1723	CT= 499.12 CF= 497.92	1.20
BLS01-3 - N:6963330.4687/E:671394.2497	CT= 499.13 CF= 497.93	1.20
BLS01-5 - N:6963285.2798/E:671382.2570	CT= 498.54 CF= 497.34	1.20
BLS01-6 - N:6963250.0207/E:671365.9147	CT= 498.24 CF= 497.04	1.20
BLS01-7 - N:6963218.7904/E:671351.4299	CT= 498.09 CF= 496.89	1.20
BLS01-8 - N:6963221.2247/E:671343.6157	CT= 498.09 CF= 496.89	1.20
BLS01-10 - N:6963431.6992/E:671447.3504	CT= 500.91 CF= 499.71	1.20
BLS01-11 - N:6963457.7725/E:671456.5682	CT= 500.53 CF= 499.33	1.20
BLS01-12 - N:6963472.6803/E:671459.3481	CT= 500.39 CF= 499.19	1.20
BLS01-13 - N:6963476.1402/E:671451.6390	CT= 500.37 CF= 499.17	1.20
BLS01-17 - N:6963362.5528/E:671409.1282	CT= 499.26 CF= 498.66	1.20
BLS01-18 - N:6963290.6475/E:671375.7694	CT= 498.56 CF= 497.36	1.20
BLS01-20 - N:6963252.9993/E:671358.3350	CT= 498.24 CF= 497.04	1.20
BLS01-21 - N:6963432.6821/E:671439.0451	CT= 500.95 CF= 499.75	1.20
BLS01-22 - N:6963456.4727/E:671447.7440	CT= 500.61 CF= 499.41	1.20
BLS02-15 - N:6963539.7444/E:671473.0817	CT= 501.88 CF= 500.18	1.70
BLS02-16 - N:6963545.0012/E:671466.0495	CT= 501.91 CF= 500.21	1.70
BNAA 01 _Simples-4 - N:6963330.3102/E:671392.2708	CT= 498.60 CF= ???	0.00
BNAA 02 _Simples-9 - N:6963223.9801/E:671333.9912	CT= 496.64 CF= ???	0.00
BNAA 02 _Simples-14 - N:6963478.4211/E:671448.0423	CT= 499.82 CF= ???	0.00


TABELA DE TUBOS DA REDE REDE - 1

TUBO	DN (m)	COMPRIMENTO (m)	DECLIVIDADE (%)
BSTC DN 0,40 M	0,40	9	0,46%
BSTC DN 0,40 M	0,40	8	0,60%
BSTC DN 0,40 M	0,40	8	0,50%
BSTC DN 0,40 M	0,40	8	0,50%
BSTC DN 0,40 M	0,40	8	0,50%
BSTC DN 0,40 M	0,40	15	1,00%
BSTC DN 0,40 M	0,40	28	1,42%
BSTC DN 0,40 M	0,40	34	0,50%
BSTC DN 0,40 M	0,40	39	0,81%
BSTC DN 0,40 M	0,40	2	0,63%
BSTC DN 0,40 M	0,40	8	0,84%
BSTC DN 0,40 M	0,40	35	1,96%
BSTC DN 0,60 M	0,60	4	4,20%
BSTC DN 0,60 M	0,60	8	1,00%
BSTC DN 0,60 M	0,60	10	12,35%
BSTC DN 0,60 M	0,60	8	0,51%

NOTA DO PROJETO: DETALHES CONSTRUTIVOS DAS BOCAS DE LOBO E BOCAS DE BUEIRO CONFORME ÁLBUM DE PROJETOS DO DNIT (EM ANEXO)

DRENAGEM PLUVIAL

MUNICÍPIO	LEOBERTO LEAL - SC	
OBRA	CONTEÚDO	
ESTRADA GERAL RIO DAS PEDRAS	PROJETO DE DRENAGEM PLUVIAL - ESC. 1:500	
	PERFIL LONGITUDINAL DE DRENAGEM ESC. 1:100V / 1:500H	
PROJETO	APROVAÇÃO DA PREFEITURA	
	VINÍCIUS FELLER Engenheiro Civil CREA/SC 147.982-3	
REVISÃO	DATA	PRANCHA
VERSÃO INICIAL	NOVEMBRO/2025	02/02

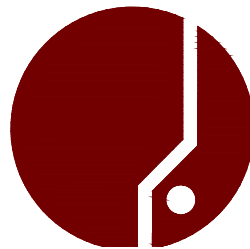

ASSOCIAÇÃO DOS MUNICÍPIOS
DA REGIÃO DA GRANDE FLORIANÓPOLIS
"GRANFOLIS"
ASSESSORIA DE ENGENHARIA E ARQUITETURA